

小糸川沿岸除草工・剪定工 平面図・断面図




市道街路樹等管理業務委託		
令和7年度		
路線名	小糸川沿岸歩行者専用道 外	
工事箇所	君津市 外箕輪一丁目 地先 外	
図面種別	平面図・断面図	
図面番号	全3葉のうち第1葉	
縮尺	FREE	内容表示 No. ~No.
千葉県君津市		
課長	設計者氏名	

都市計画街路除草工・剪定工（低木剪定・中木剪定）位置図



市道街路樹等管理業務委託	
令和7年度	
路線名	小糸川沿岸歩行者専用道 外
工事箇所	君津市 外箕輪一丁目 地先 外
図面種別	位置図
図面番号	全3葉のうち第2葉
縮尺	FREE 内容表示 No.~No.
千葉県君津市	
課長	設計者氏名

都市計画街路剪定工（高木剪定）・伐採工位置図

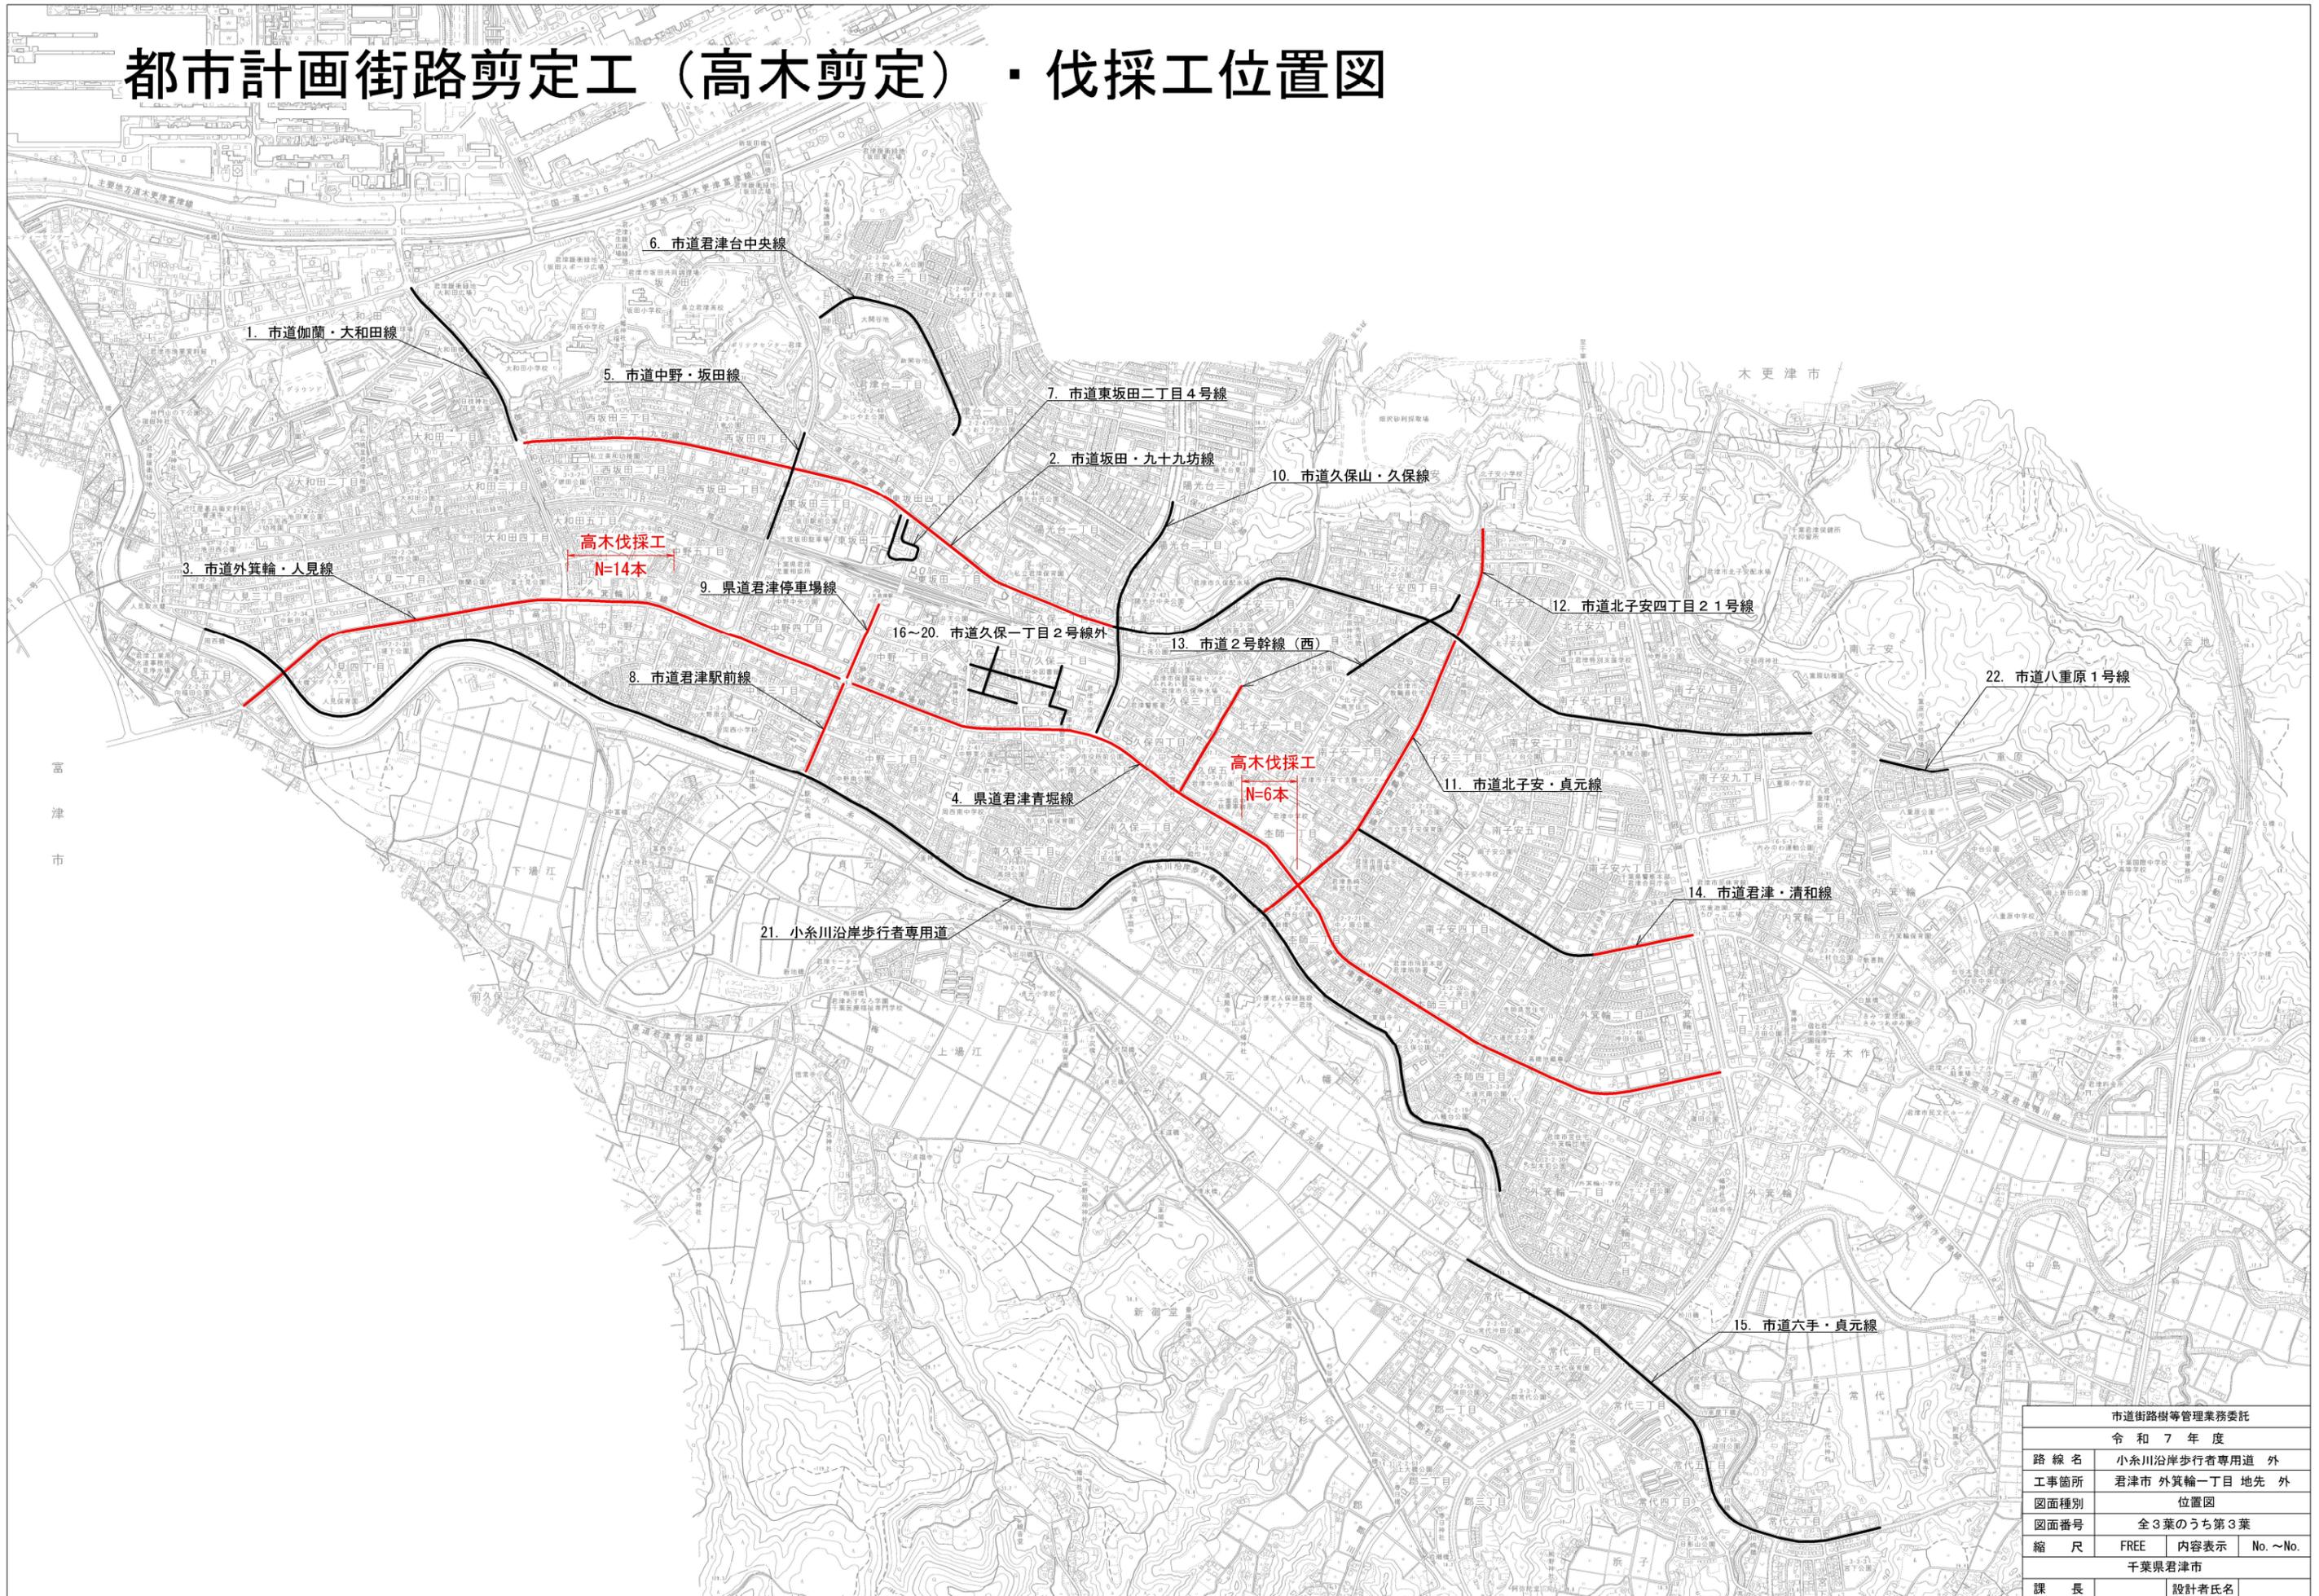

市道街路樹等管理業務委託	
令和7年度	
路線名	小糸川沿岸歩行者専用道 外
工事箇所	君津市 外箕輪一丁目 地先 外
図面種別	位置図
図面番号	全3葉のうち第3葉
縮尺	FREE 内容表示 No.~No.
千葉県君津市	
課長	設計者氏名