

建物平面図 縮尺： 1/200


所在：君津市台二丁目15番地1

家屋番号：15番1

主である建物

保育所


平家建

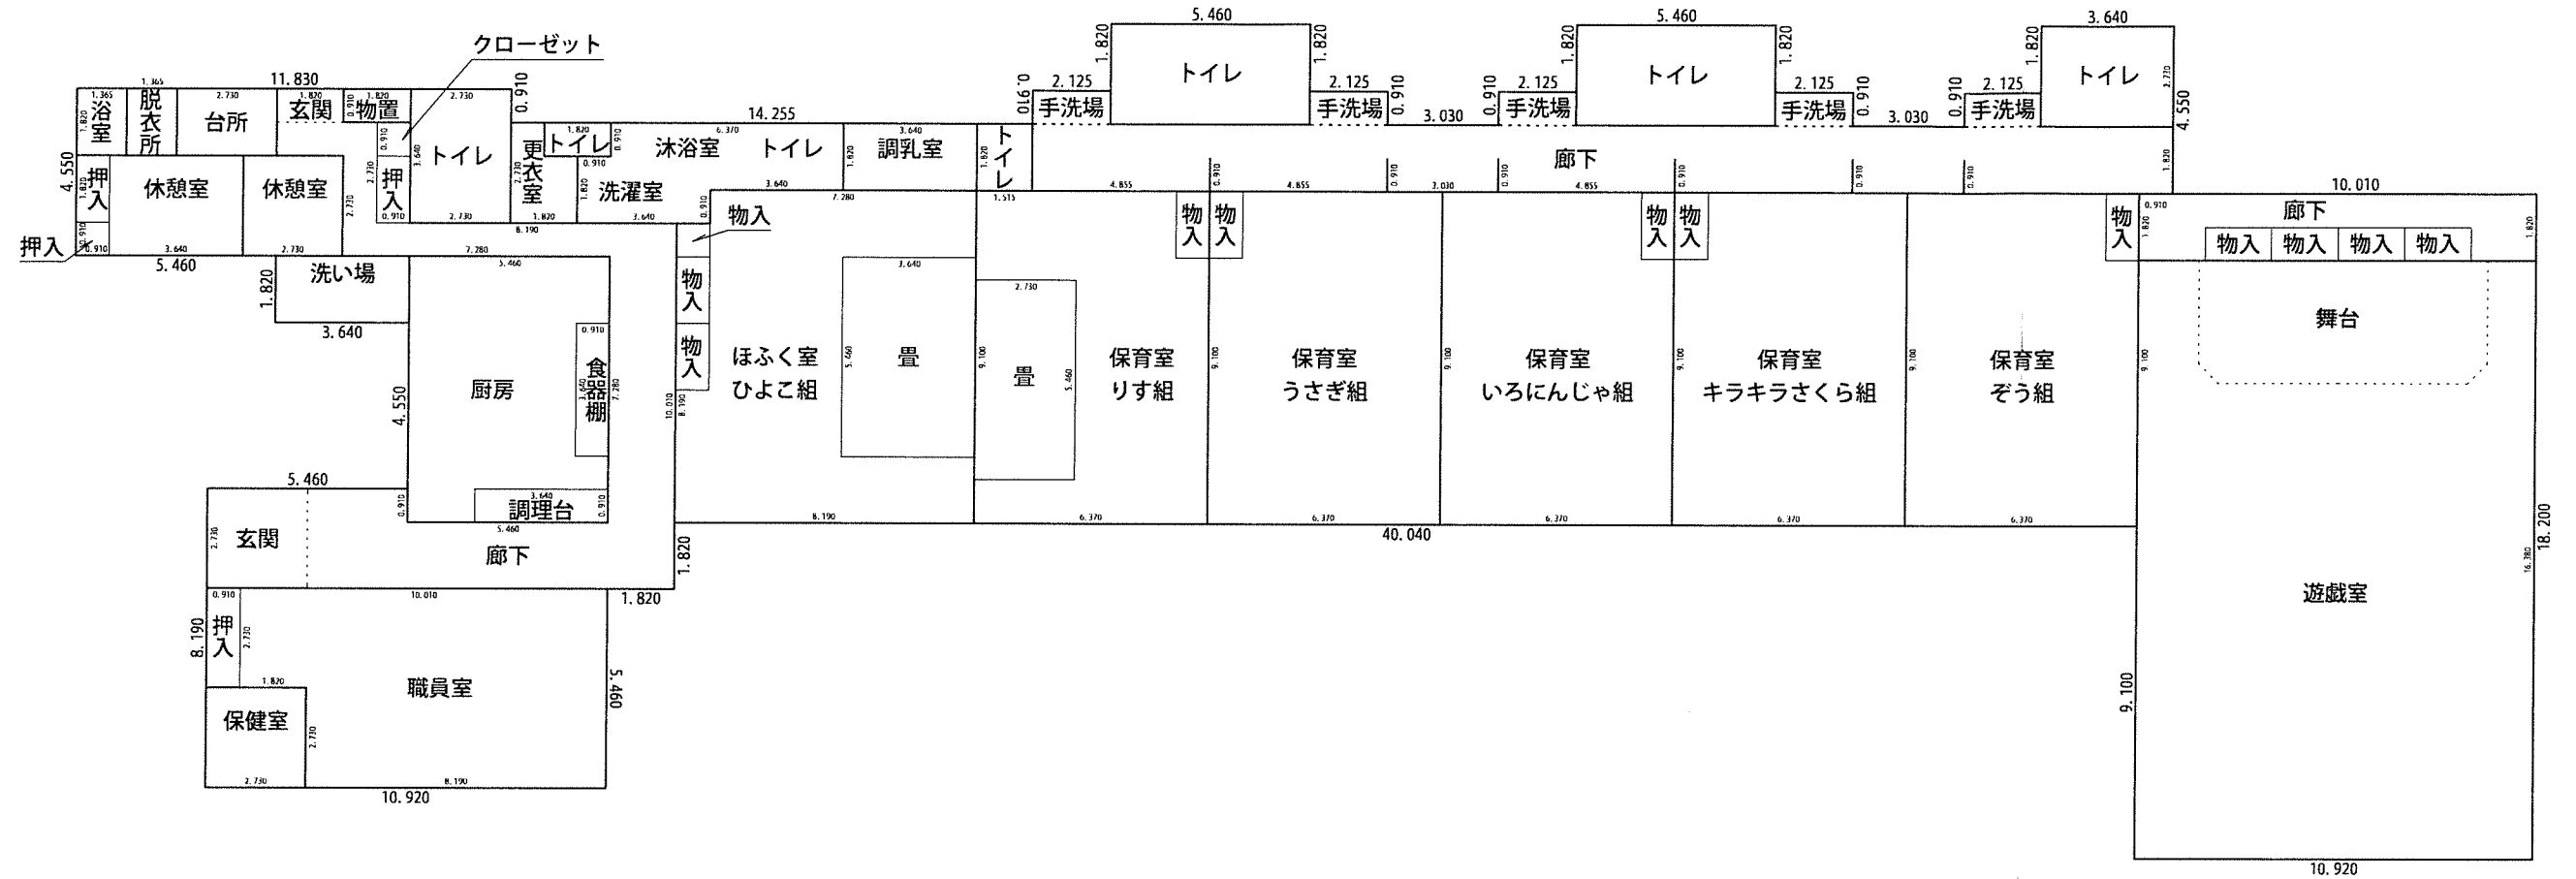

附属建物1

油庫


平家建

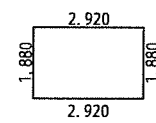

附属建物2

倉庫


平家建

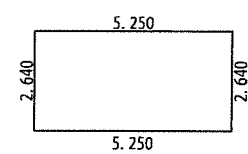

附属建物3

倉庫


平家建

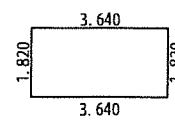

附属建物4

シャワー室


平家建

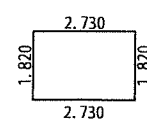

未登記建物

物置1

平家建

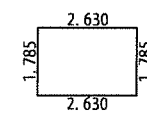

未登記建物

物置2

平家建

