


建物平面図 縮尺 1/200


所 在 君津市上湯江字新田1716番地1

家屋番号 1716番1

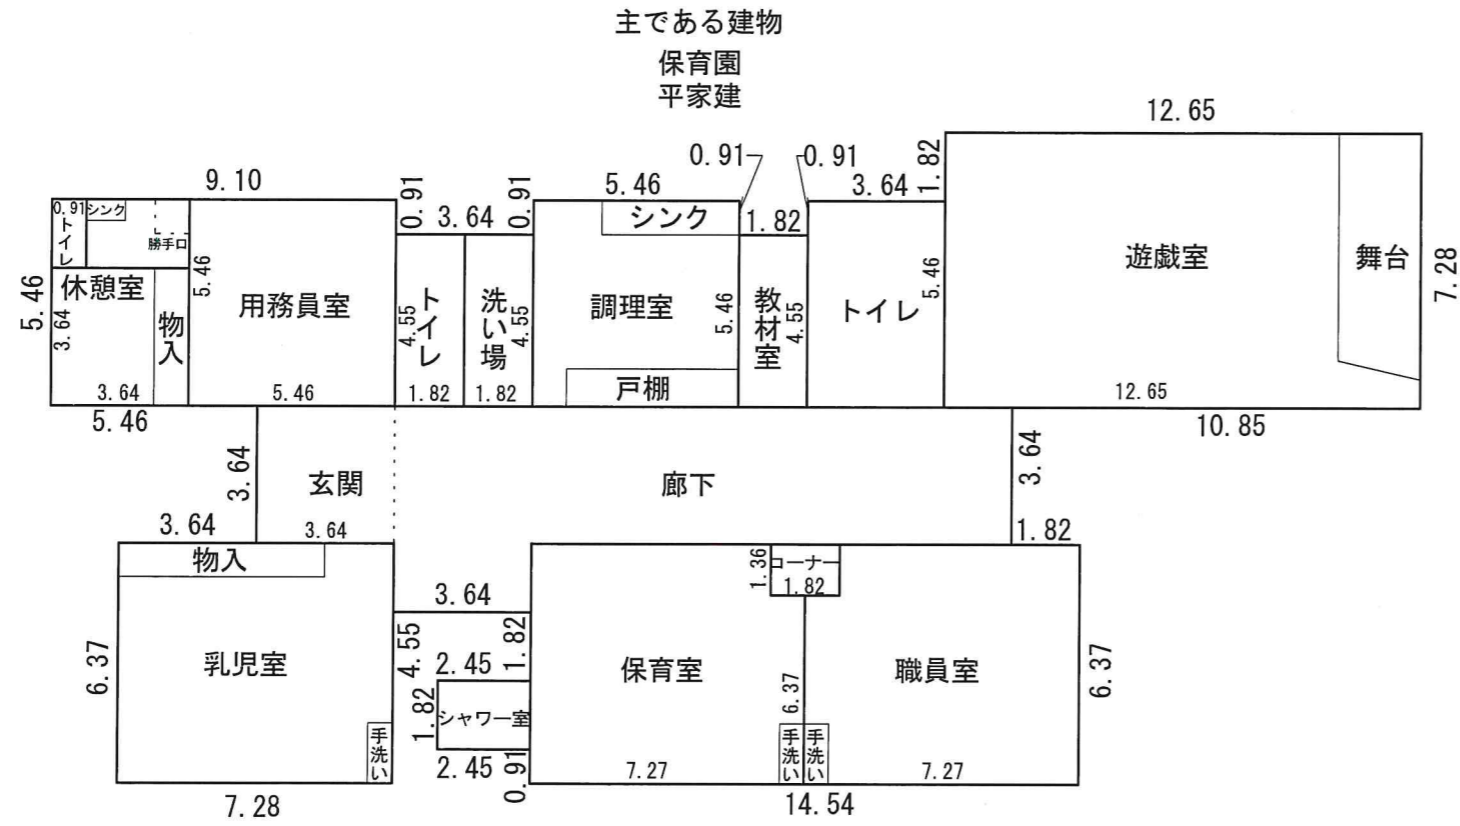


附属建物(符号1)

保育室・倉庫  
平家建

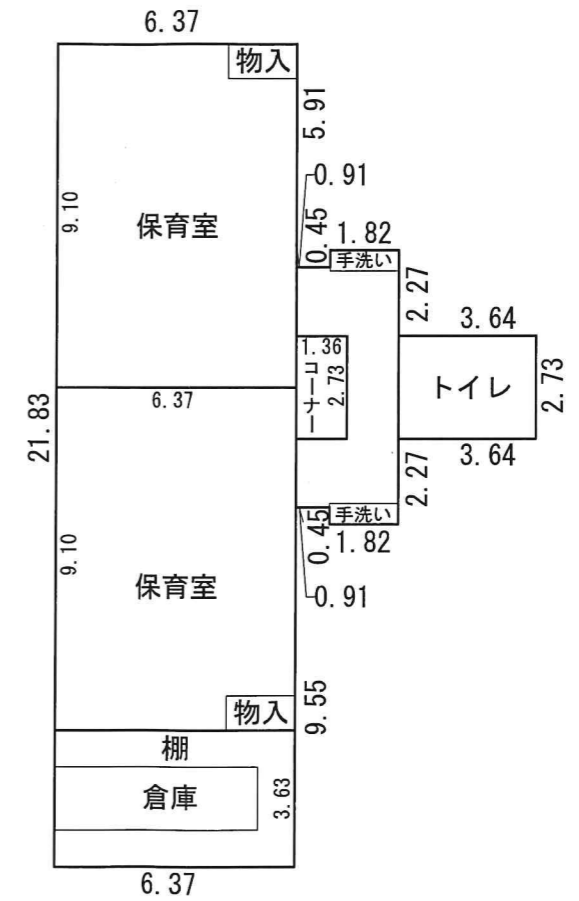

附属建物(符号2)

倉庫  
平家建

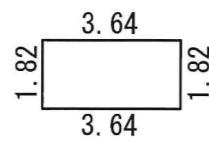

附属建物(符号3)

燃料庫  
平家建

