




法木作一丁目

15-6

市道 7号幹線

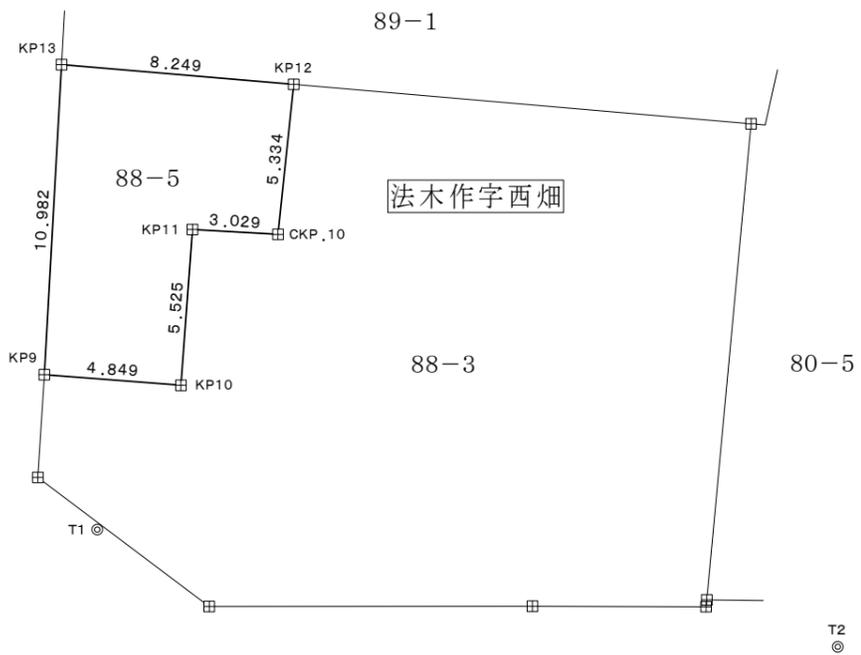

県道荻作君津線

直角座標法求積表

地番	88-5			
測点名	X <sub>n</sub>	Y <sub>n</sub>	Y <sub>n+1</sub> -Y <sub>n-1</sub>	X <sub>n</sub> ·(Y <sub>n+1</sub> -Y <sub>n-1</sub> )
KP12	-75967.598	8948.845	-4.515	342993.704970
KP13	-75963.583	8941.639	-12.268	931921.236244
KP9	-75973.329	8936.577	-0.809	61462.423161
KP10	-75975.658	8940.830	6.891	-523548.259278
KP11	-75970.804	8943.468	5.324	-404468.560496
CKP.10	-75972.204	8946.154	5.377	-408502.540908
			倍面積	-141.996307
			面積	70.9981535
			地積	70.99 m <sup>2</sup>
			坪数	21.47 坪

座標値一覧表 (任意座標)

点名	X座標	Y座標	備考
KP12	-75967.598	8948.845	既設:君津市コンクリート杭
KP13	-75963.583	8941.639	既設:君津市コンクリート杭
KP9	-75973.329	8936.577	既設:君津市コンクリート杭
KP10	-75975.658	8940.830	既設:君津市コンクリート杭
KP11	-75970.804	8943.468	既設:君津市コンクリート杭
CKP.10	-75972.204	8946.154	既設:民コンクリート杭
T1	-75979.093	8936.033	器械点(鉄)
T2	-75993.646	8958.219	器械点(鉄)

筆界	境界標の種類
⊕	金属鉄
⊞	金属プレート
田	コンクリート杭
⊠	プラスチック杭
○	計算点
◎	基準点

確定測量図

縮尺	1/250
所在地番	君津市法木作字西畑 88番5
立会年月日	令和 6 年 12 月 23 日
作成年月日	令和 7 年 5 月 2 日
作成者	千葉県市原市八幡961番地 土地家屋調査士 三森知也