

特記仕様書

工事名 君津市上湯江保育所増築工事
 工事概要 木造平家建 建築面積 187.76[㎡] 床面積 144.08[㎡]
 工事内容

1. 共通仕様書 本工事に使用する共通仕様書は、日本建築学会、千葉県建築士会県営課発行の建築工事共通仕様書とする。

2. コンクリート工事 本工事に使用するコンクリートの所要強度は、土間コンクリートFC=90^{kg/cm²} 基礎コンクリートFC=135^{kg/cm²}とする。

3. 木工事 本工事に使用する構造材は、杉、ヒノキ、材、^(1等材) 造作材はラワン(水がけ部は合板)とし、小口とする。又柱は保育室のみ120×120 その他全て105×105とする。

4. 主仕掛業者 現場代理は現場常駐とする。

5. 見本品の提出 材料の見本品と提出し、検査の承認を受ける。


外部仕上表

基礎	コンクリート布キ、モルタル刷毛引仕上
外壁	板組珪藻土 ^① 15 ^{mm} 珪150 OP=2
屋根	瓦葺カラ/鉄板及持蓋 ^① 0.4 ^{mm} (真鍮板) 13号
軒天井	有孔耐水合板 ^① 4 ^{mm} OP=2
外部開口部	アルミサッシ建具(レール付、一部木サッシ) 断熱付 同等品
部(ガラス)	ガラス ^① 既存ガラス部は目録の通りガラス

内部仕上表


室名	床	巾木	腰	壁	天井	造作	備考
	仕上材	仕上材	仕上材	仕上材	仕上材		
保育室	①15 ^{mm} 珪藻土OP	ラワン H=100	①0.6 ^{mm} 化粧合板 ^① 珪藻土	①5.5 ^{mm} 珪藻土合板 ^① 珪藻土	①9 ^{mm} アルミサッシ付	口付	
職員室	①15 ^{mm} 珪藻土OP	合板	合板	合板	合板	棚(引込付)	
水廻り	珪藻土/金網貼	ラワン H=170	合板	合板	合板		
廊下	珪藻土/金網貼		珪藻土合板	①4 ^{mm} 耐水合板(T1)	①4 ^{mm} 耐水合板(有孔)	OP	木口
トイレ	①0.5 ^{mm} 耐水合板(T1)		①4 ^{mm} 耐水合板(T1)	合板	①4 ^{mm} 耐水合板(有孔)		
廊下(廊下)	珪藻土						

工事名称	上湯江保育所増築工事		
図面名称	仕上表		
縮尺	1/50	日付	8/17/6
監製者	一級建築士第58624号	監製者	1
	堀 貞夫		Q.m
君津市開発部 建築課			

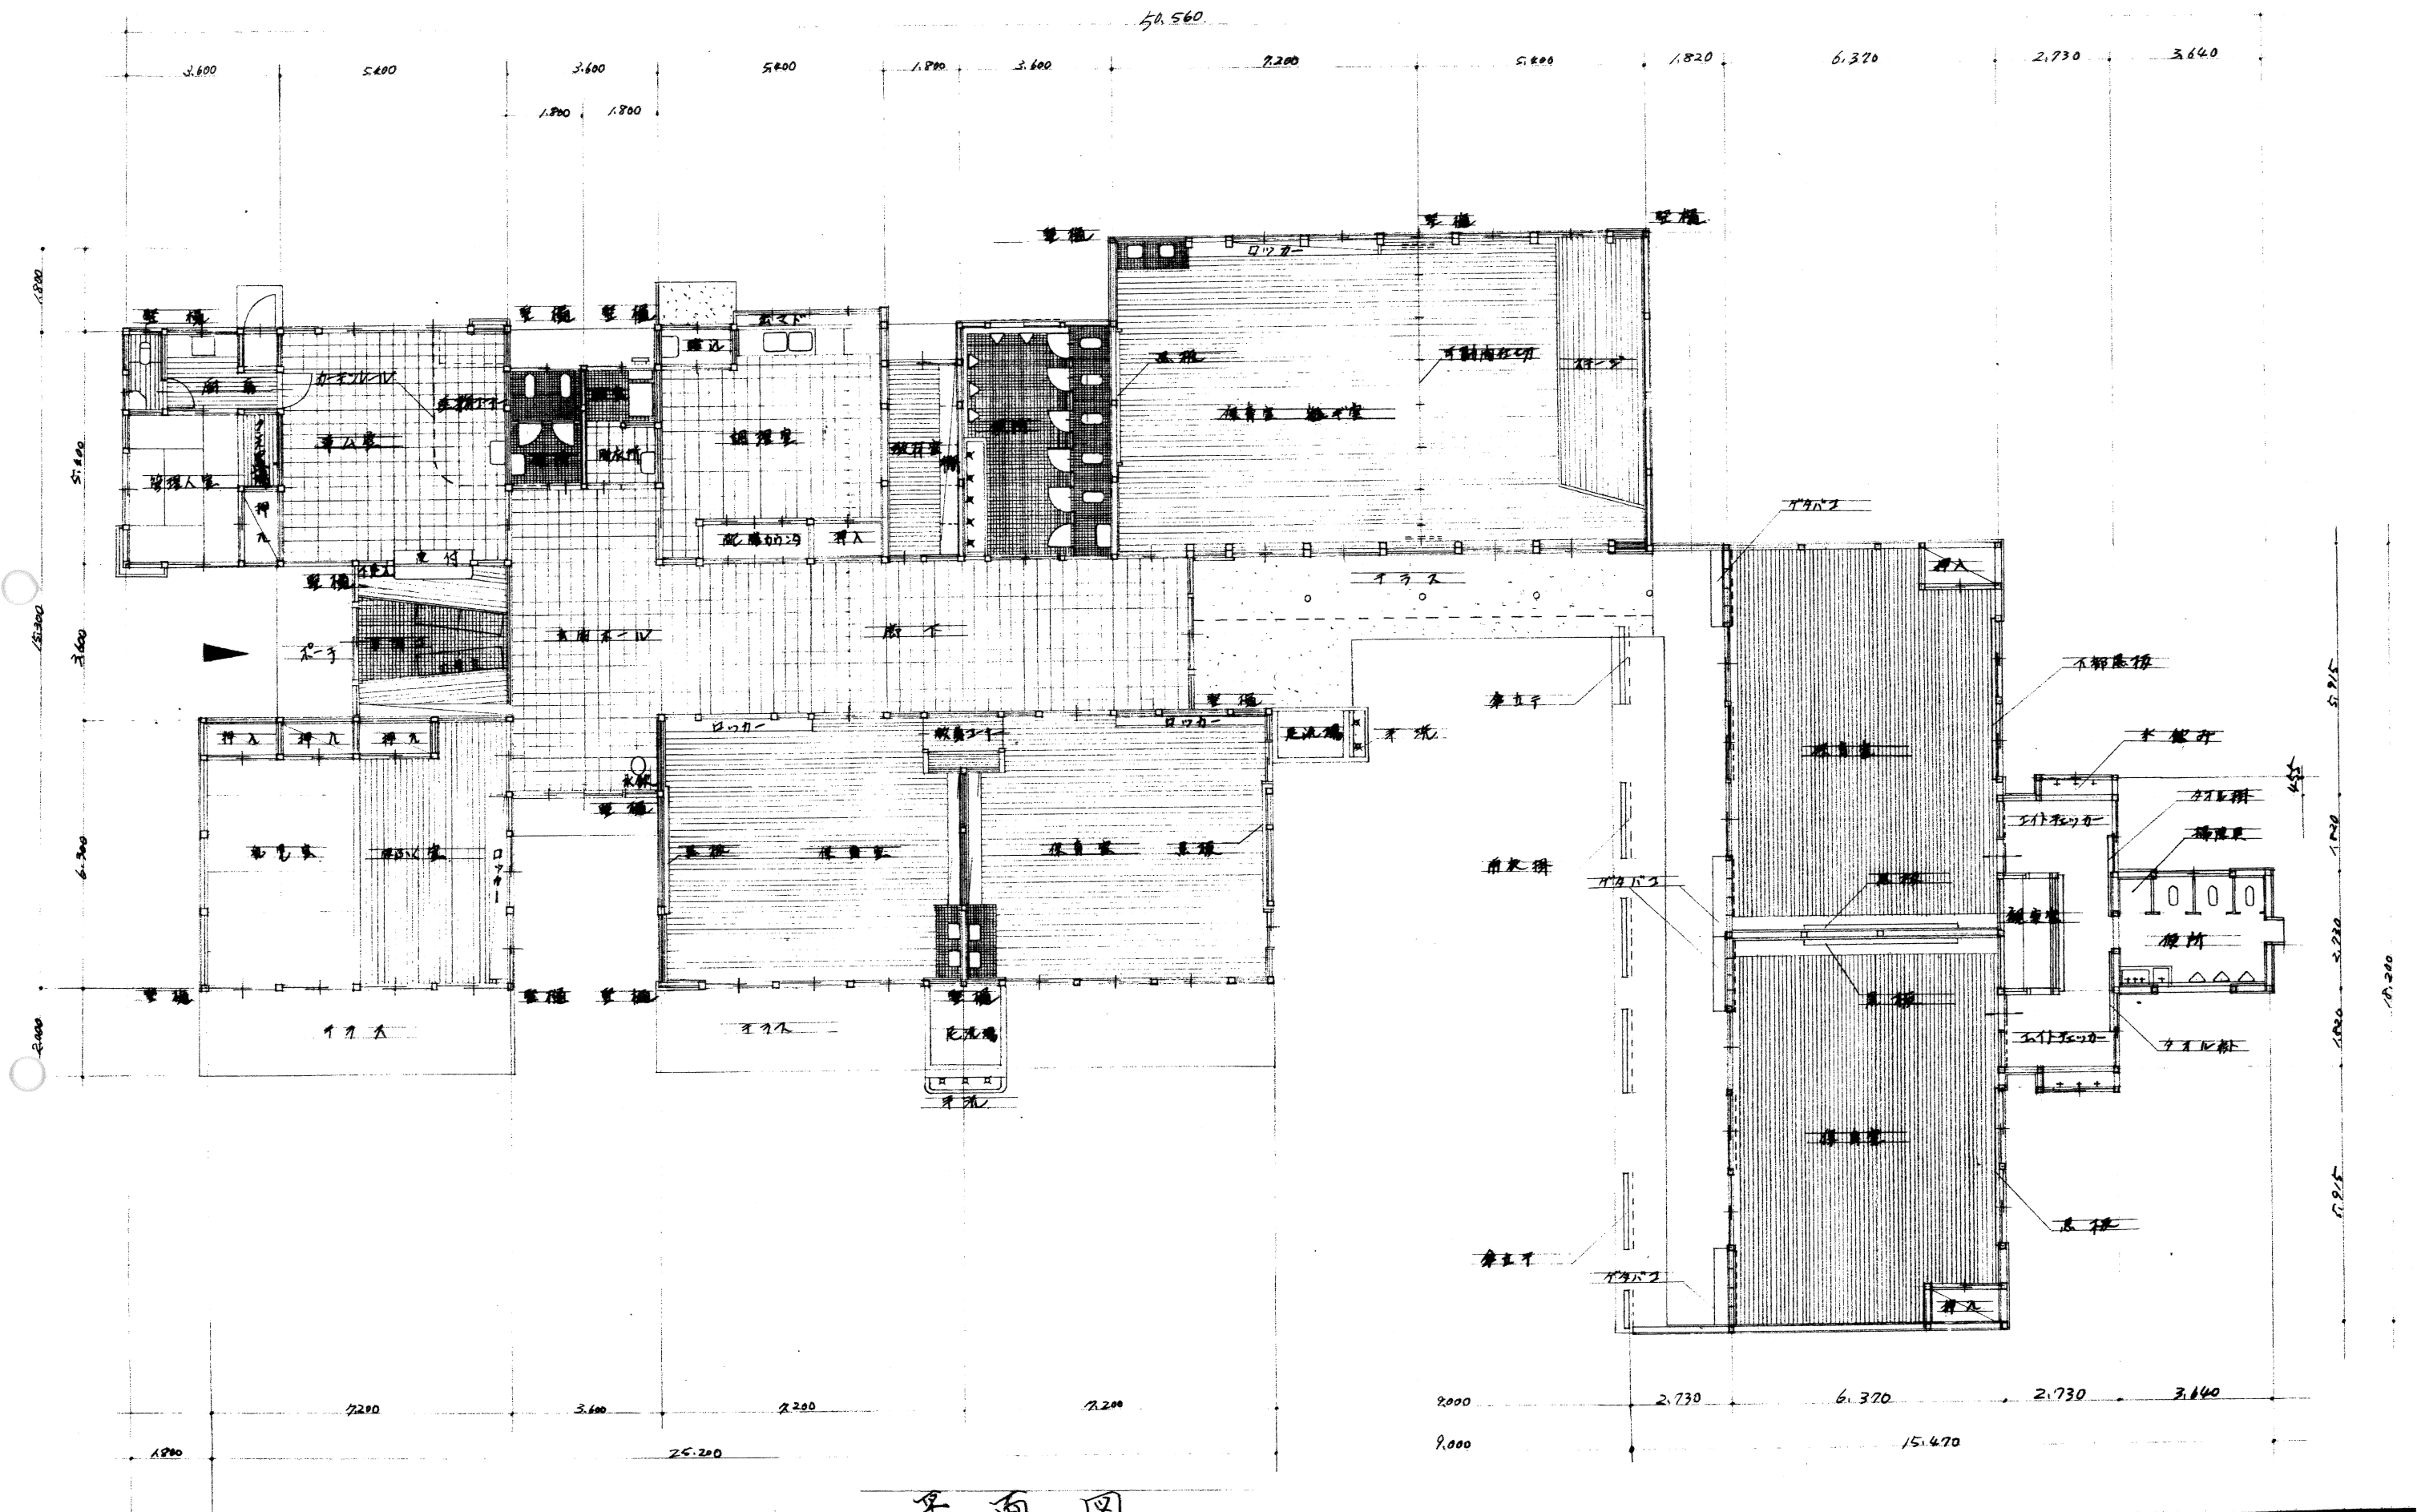


平面图


工程名称 上湯江保育所	图面名称 平面图 比例 1:100	图面编号 	设计 	君津市開発部建築課
----------------	----------------------------	----------	--------	-----------

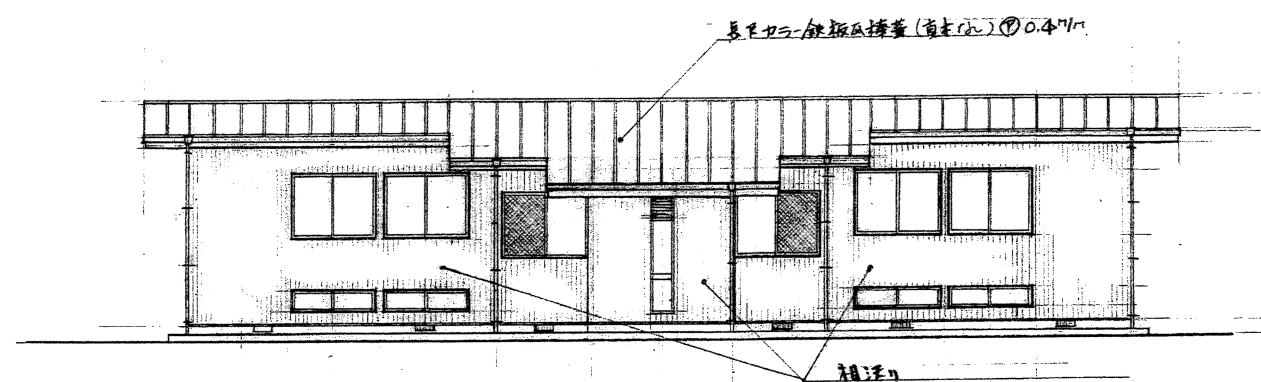


東側立面図 Sc 1 : 1.00

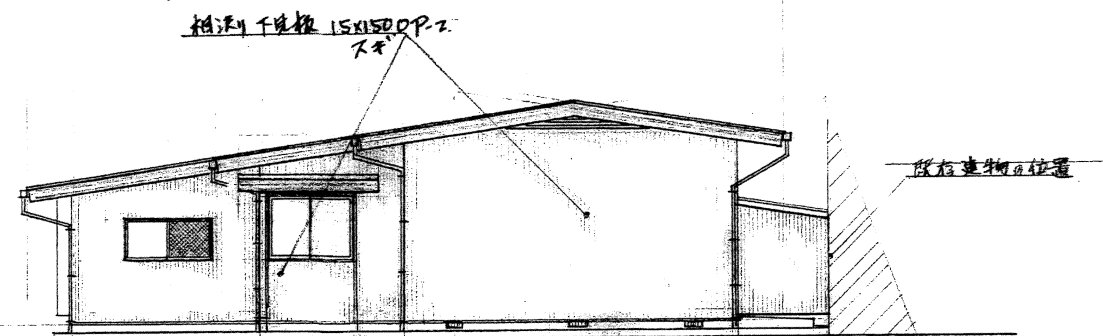

北側立面図 Sc 1 : 1.00

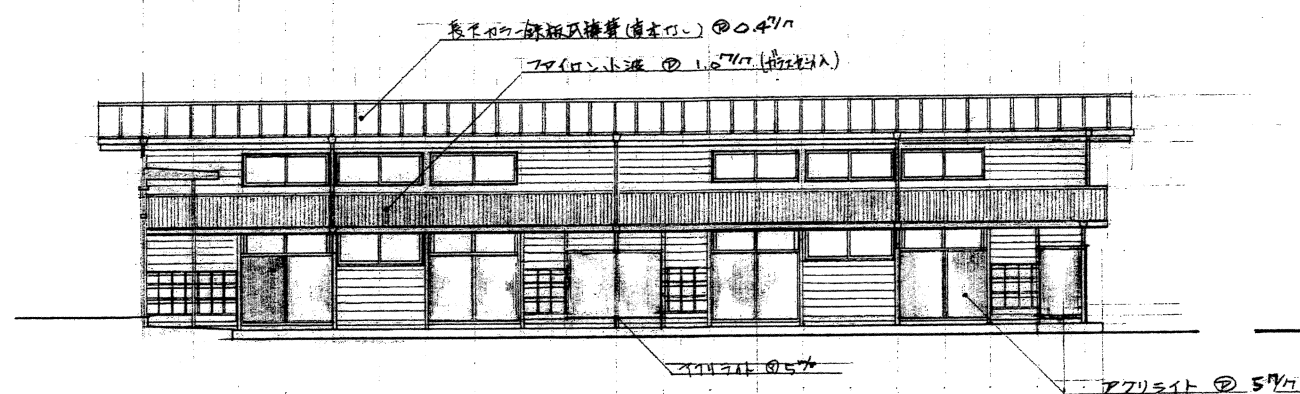


西側立面図 Sc 1 : 1.00

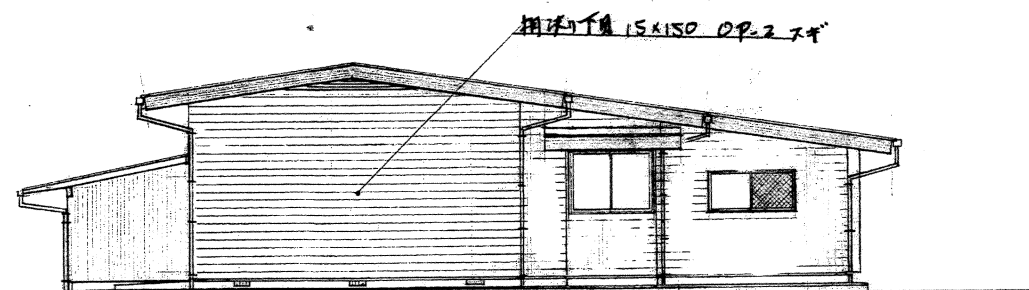

南側立面図 Sc 1 : 1.00

工名	事務	上湯江保育所増築工事			
図名	立面	立面図			
縮尺	1/100	日附	2027.6	番号	4
設計者	堀 貞夫	一級建築士第58624号		製図	堀 貞夫
君津市開発部 建築課					

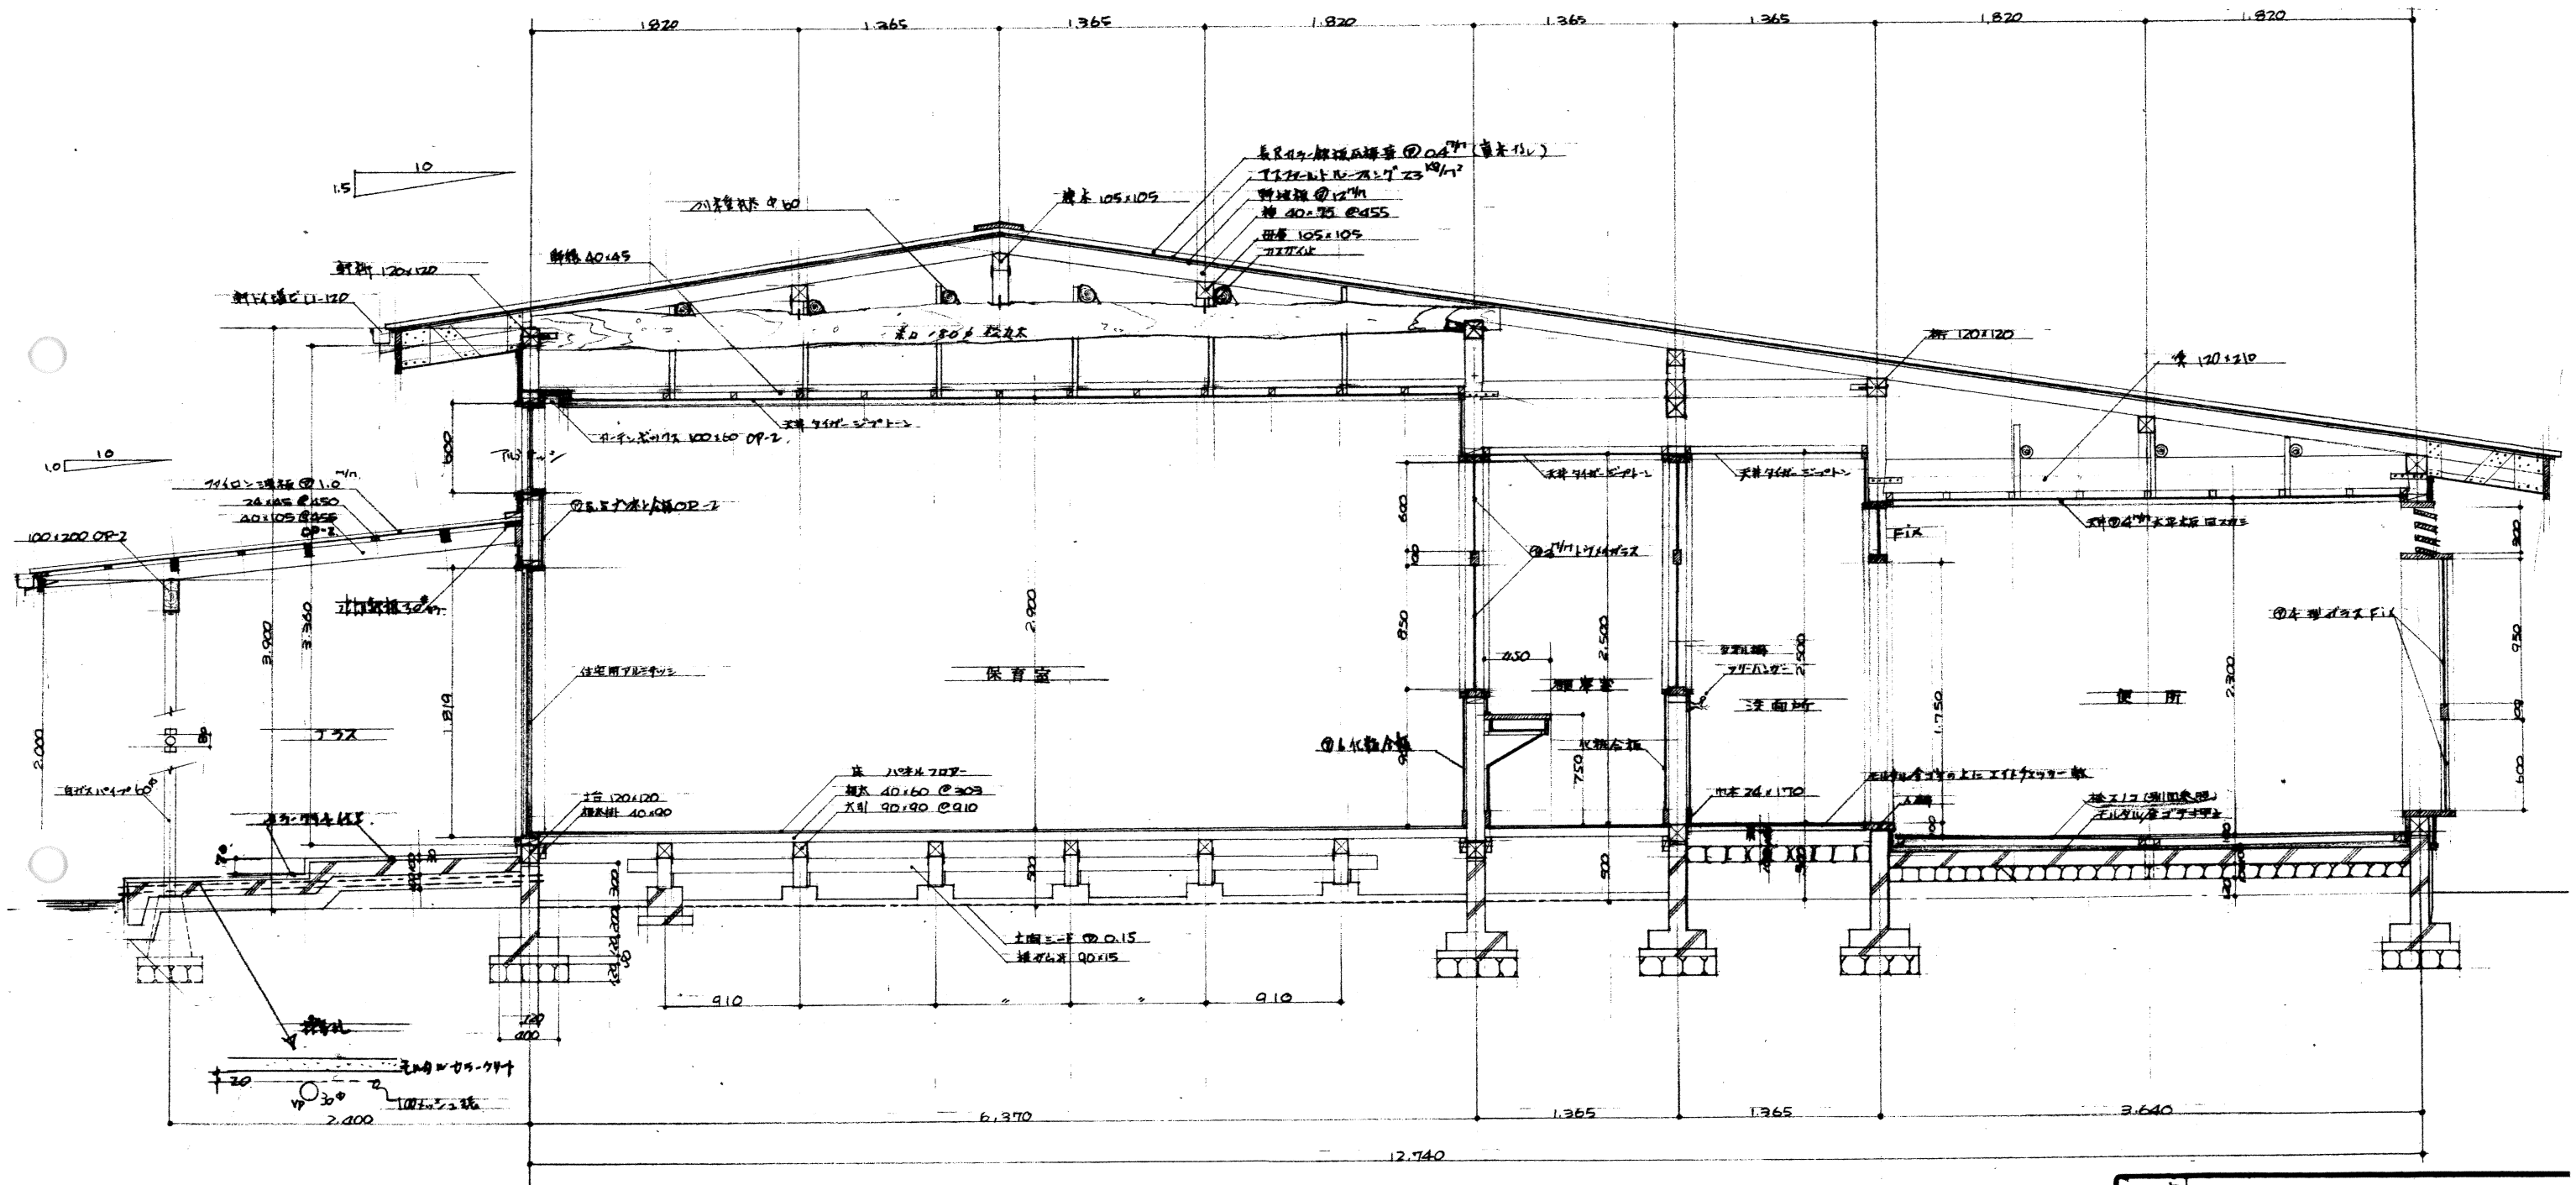


J ~ J

断面詳細図


Sc 1 : 30

工名	上湯江保育所増築工事				
図名	断面図				
縮尺	1/50	日附	5476	巻	11
設計者	一級建築士第58624号				
	堀 貞夫				
君津市開発部 建築課					

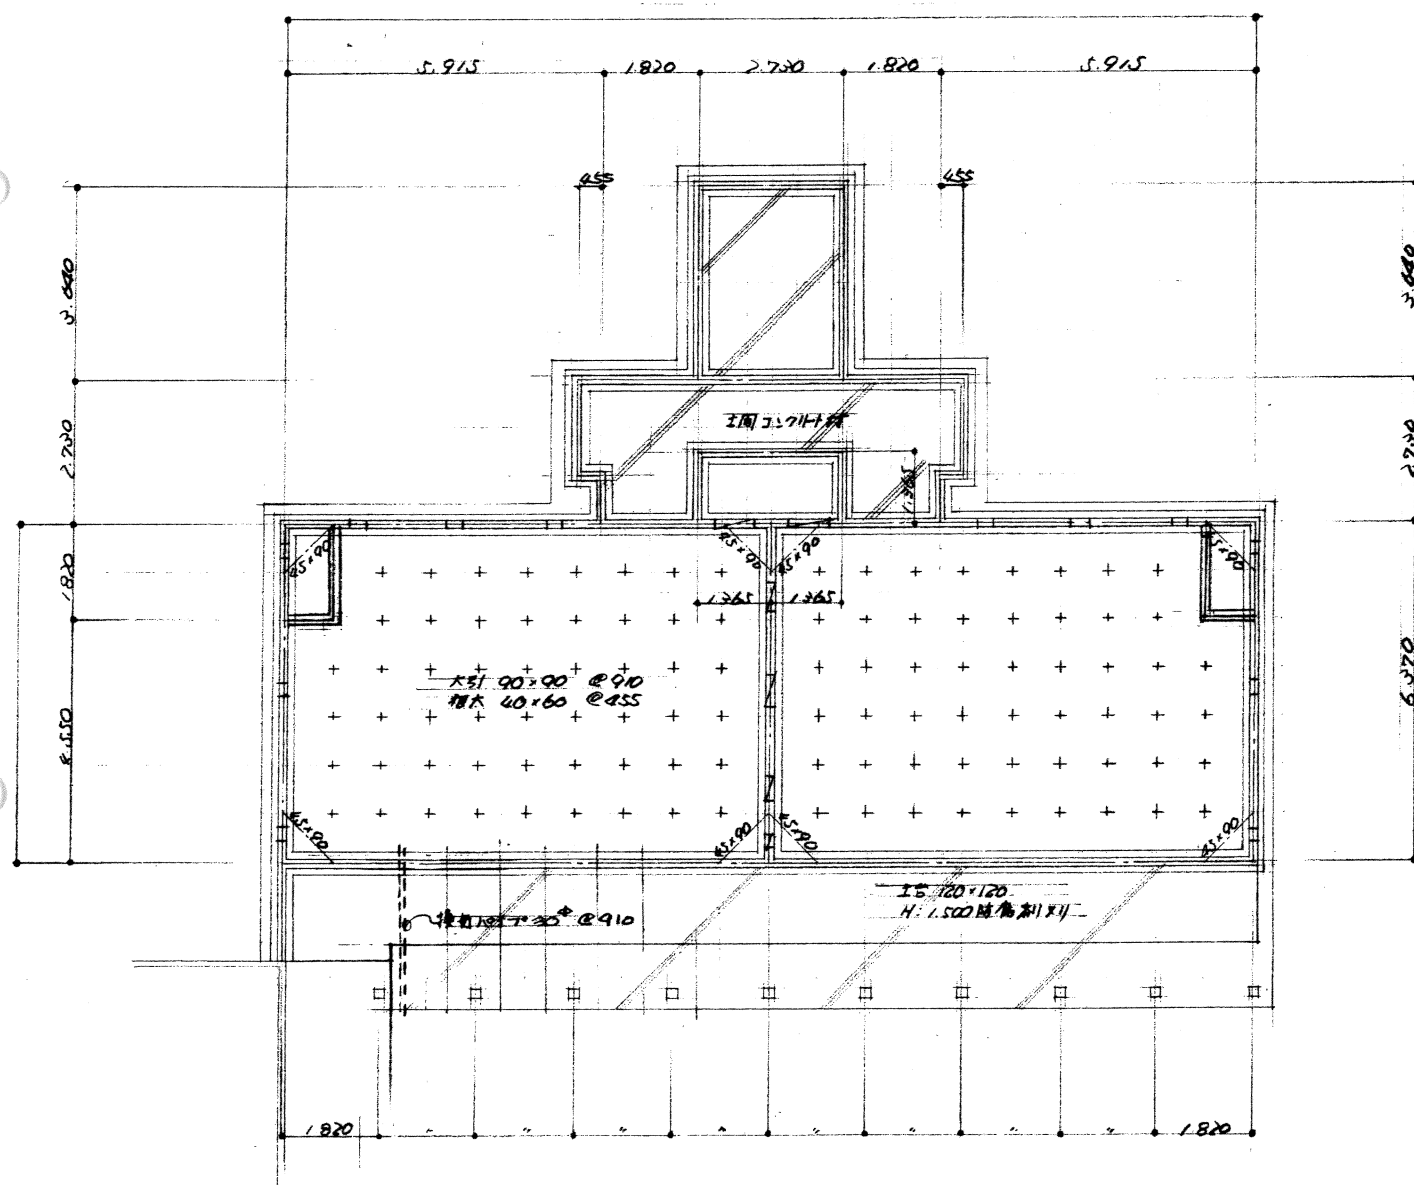


基礎伏図 Sc 1 : 100

床下排水設備 150x200 12ヶ所
 排水管 100φ 18ヶ所

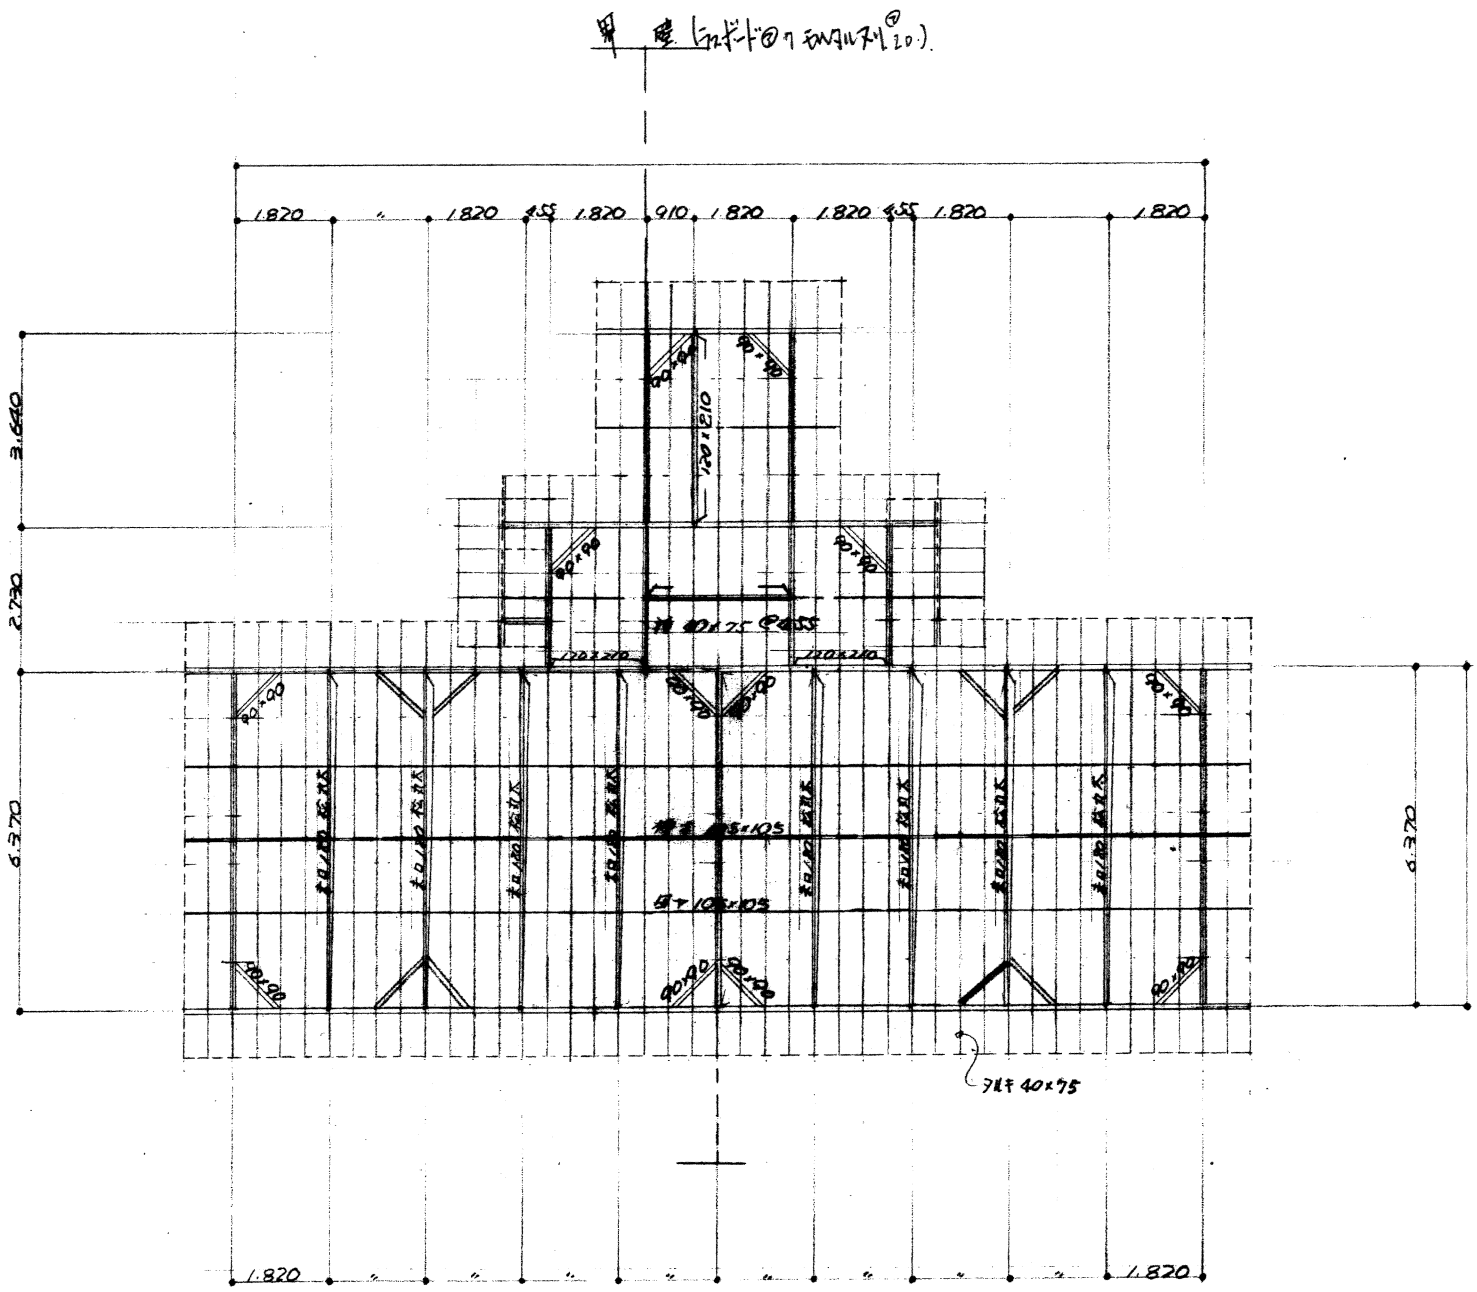

小屋伏図 Sc 1 : 100

工名	上湯江保育所増築工事				
図名	基礎伏図	小屋伏図			
縮尺	1 : 100	日附	47.6	番号	5
設計者	一級建築士第58624号			製図	
	堀 貞夫				
君津市開発部 建築課					

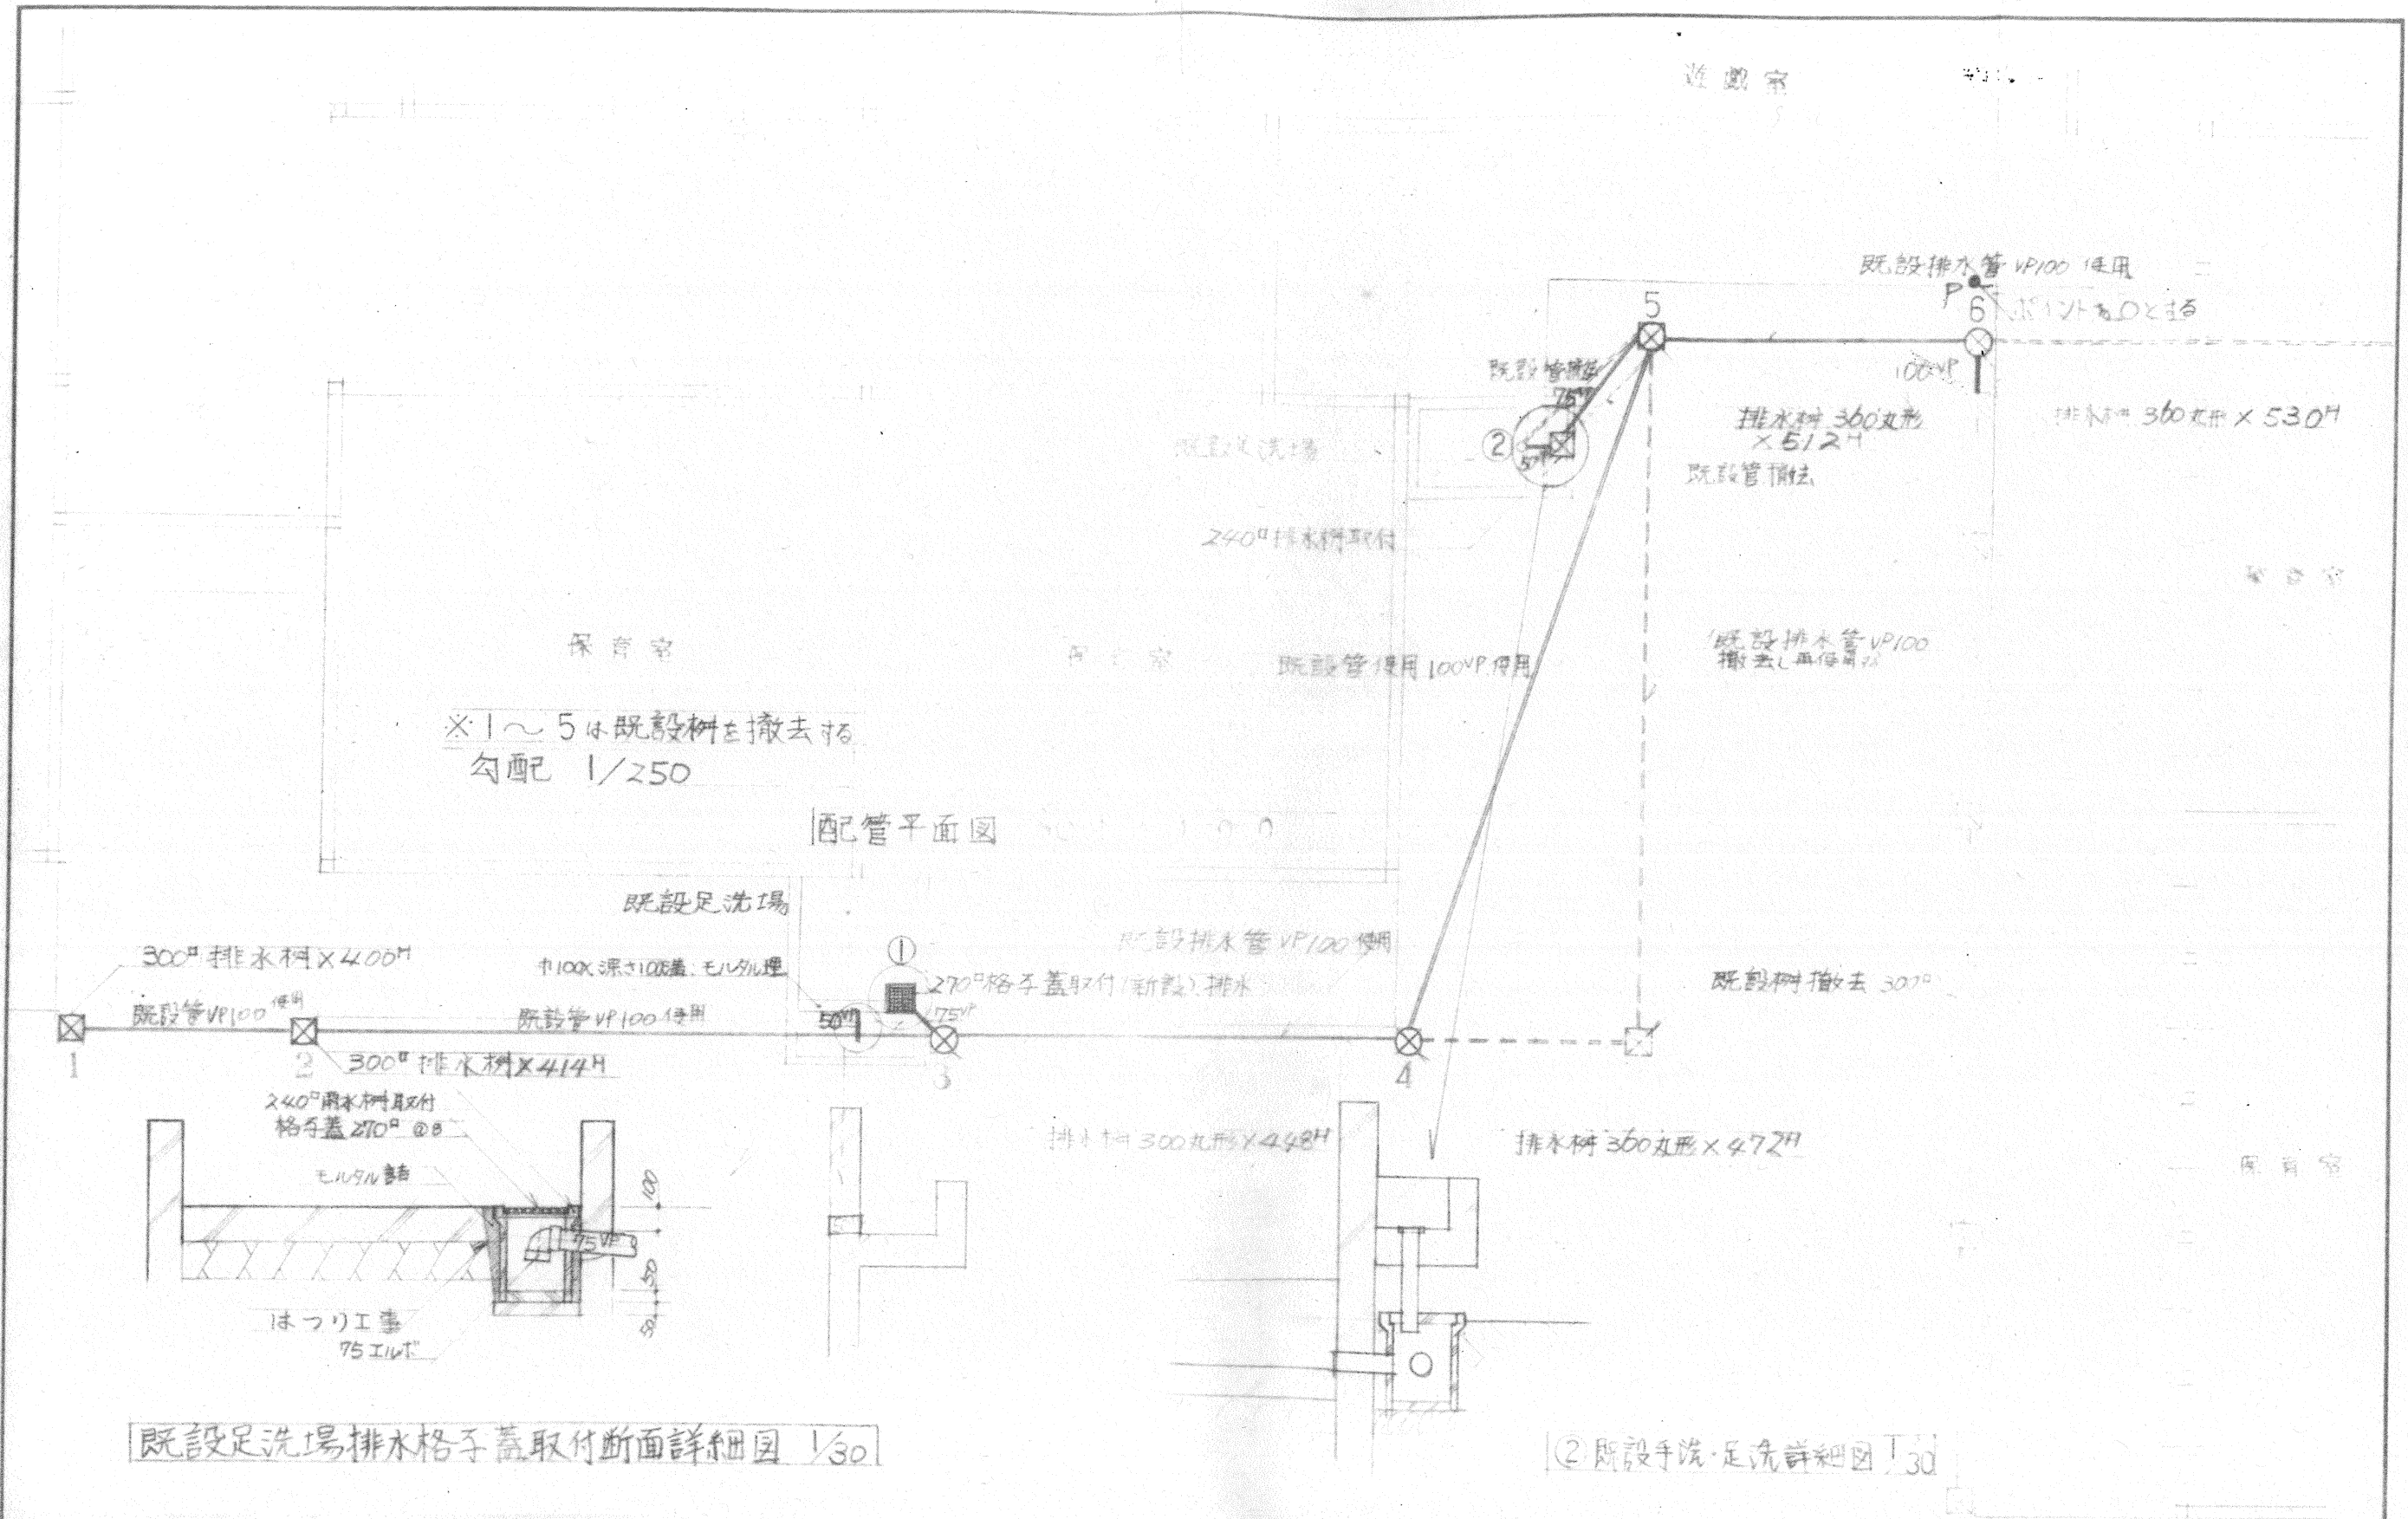

工事名 上湯江保育園排水補修工事	図面名称 配管平面図, 詳細図 縮尺 1/300	番号 1/P	製図	君津市都市部建築課
--------------------------------	--	----------------------	-----------	------------------