



設計段階の資料のため、一部実際の施設と異なる場合があります

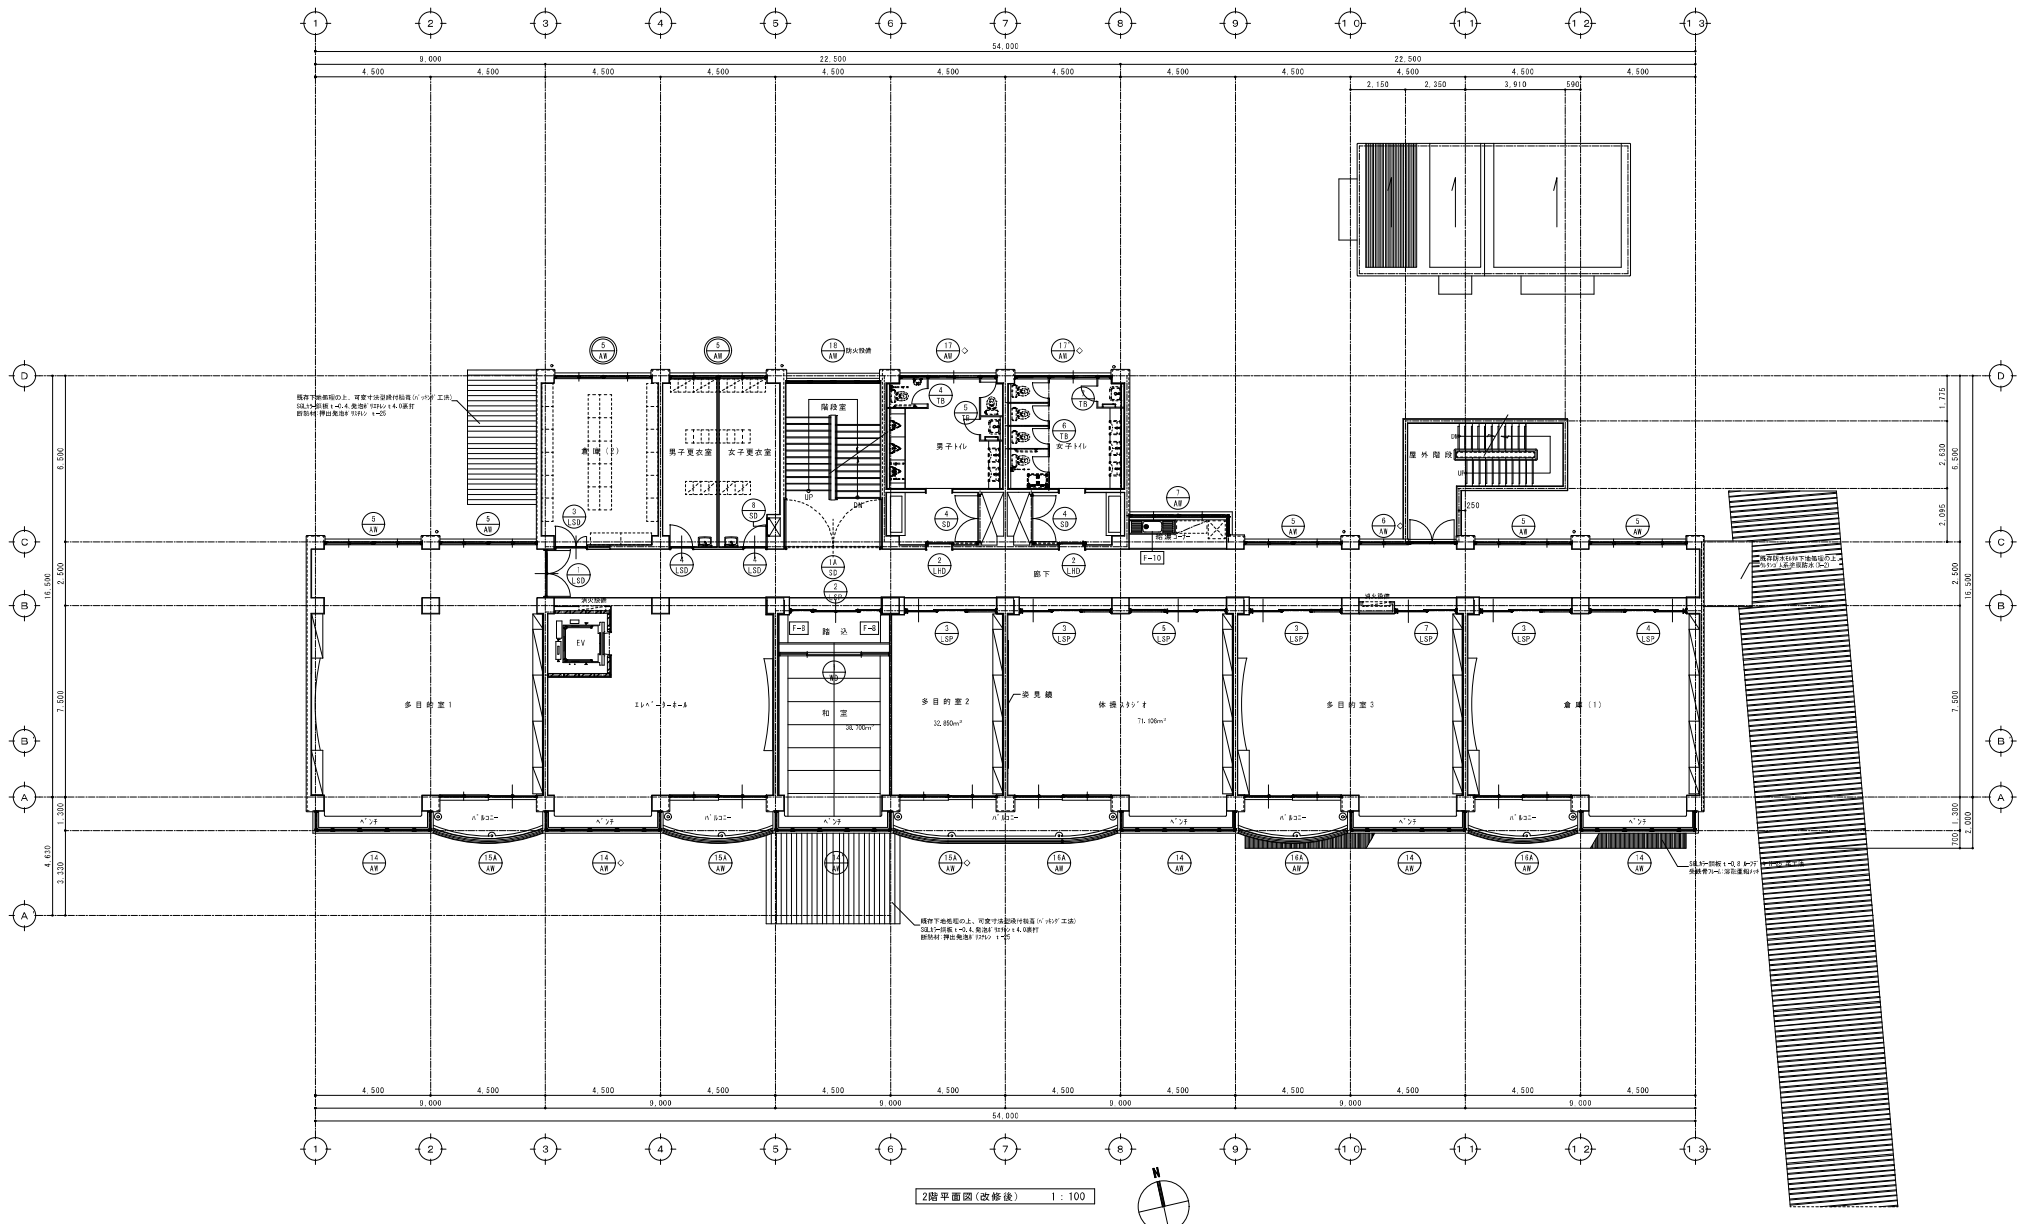

設計段階の資料のため、一部実際の施設と異なる場合があります

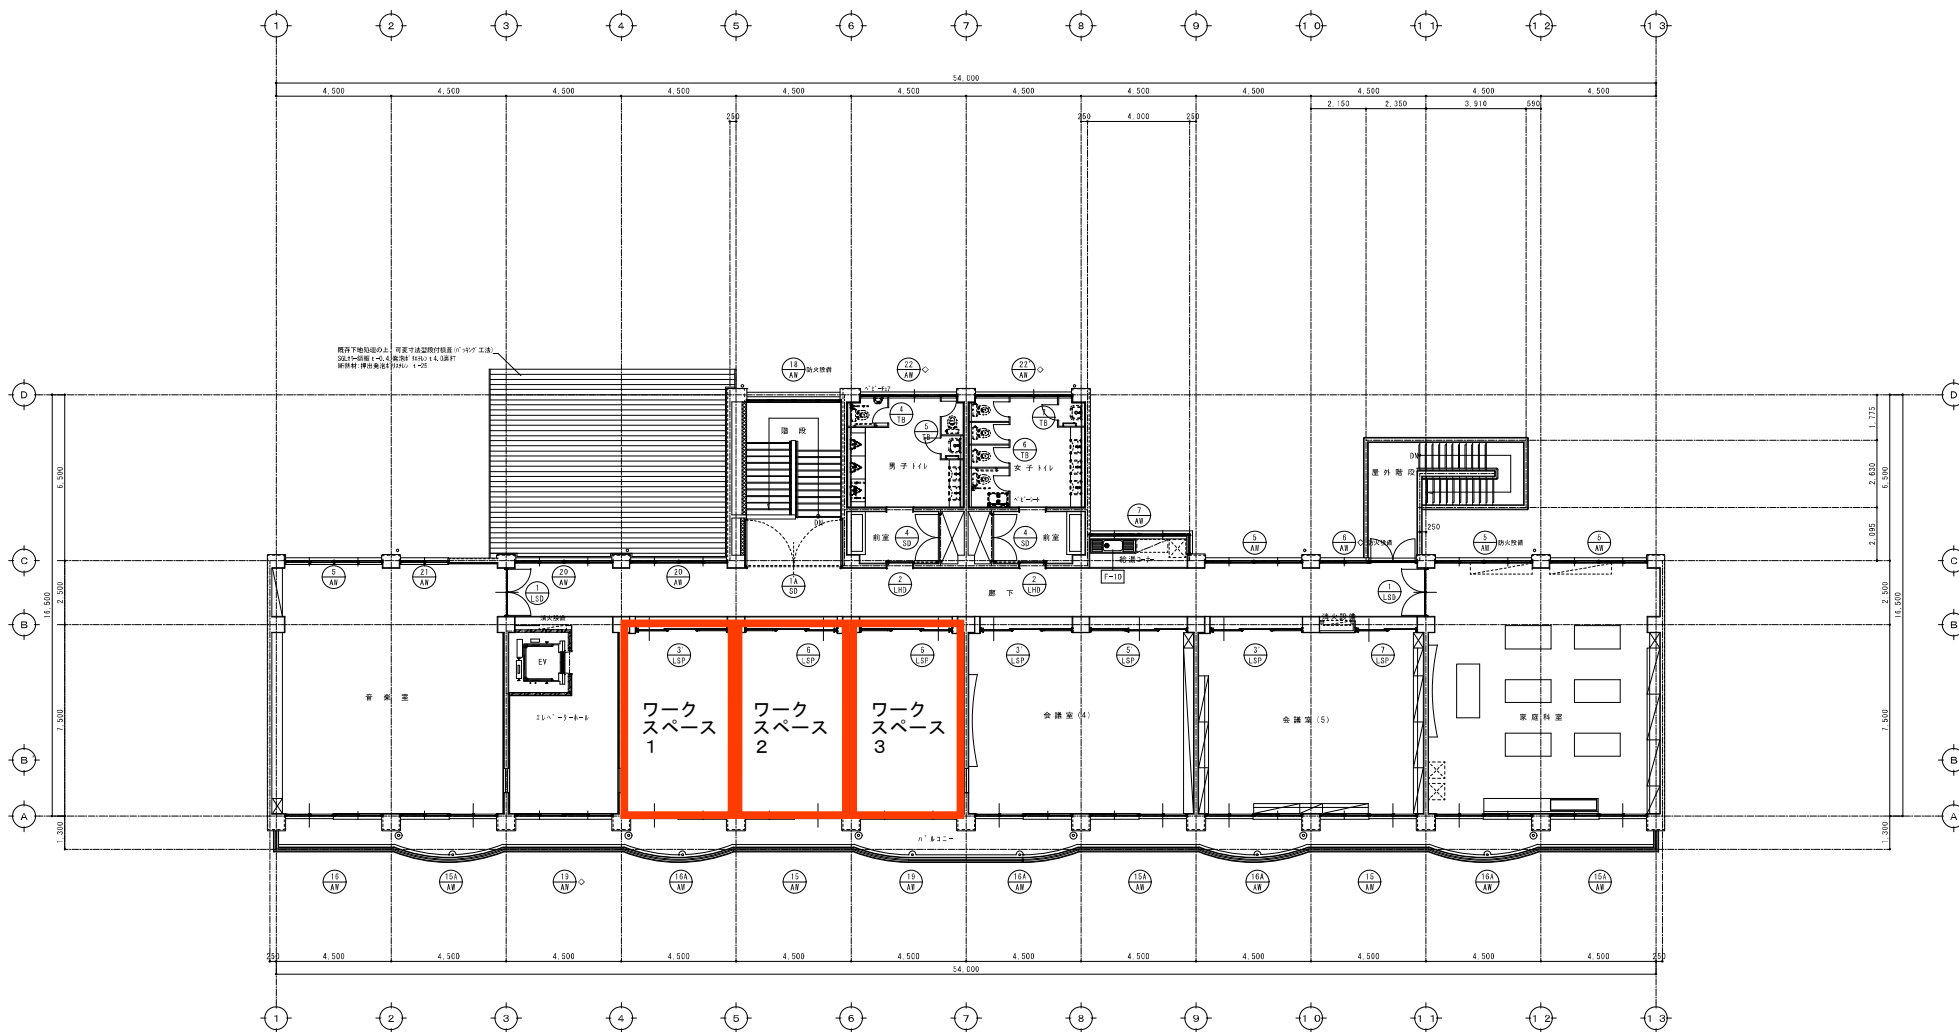

3階平面図(改修後) 1 : 100



設計段階の資料のため、一部実際の施設と異なる場合があります