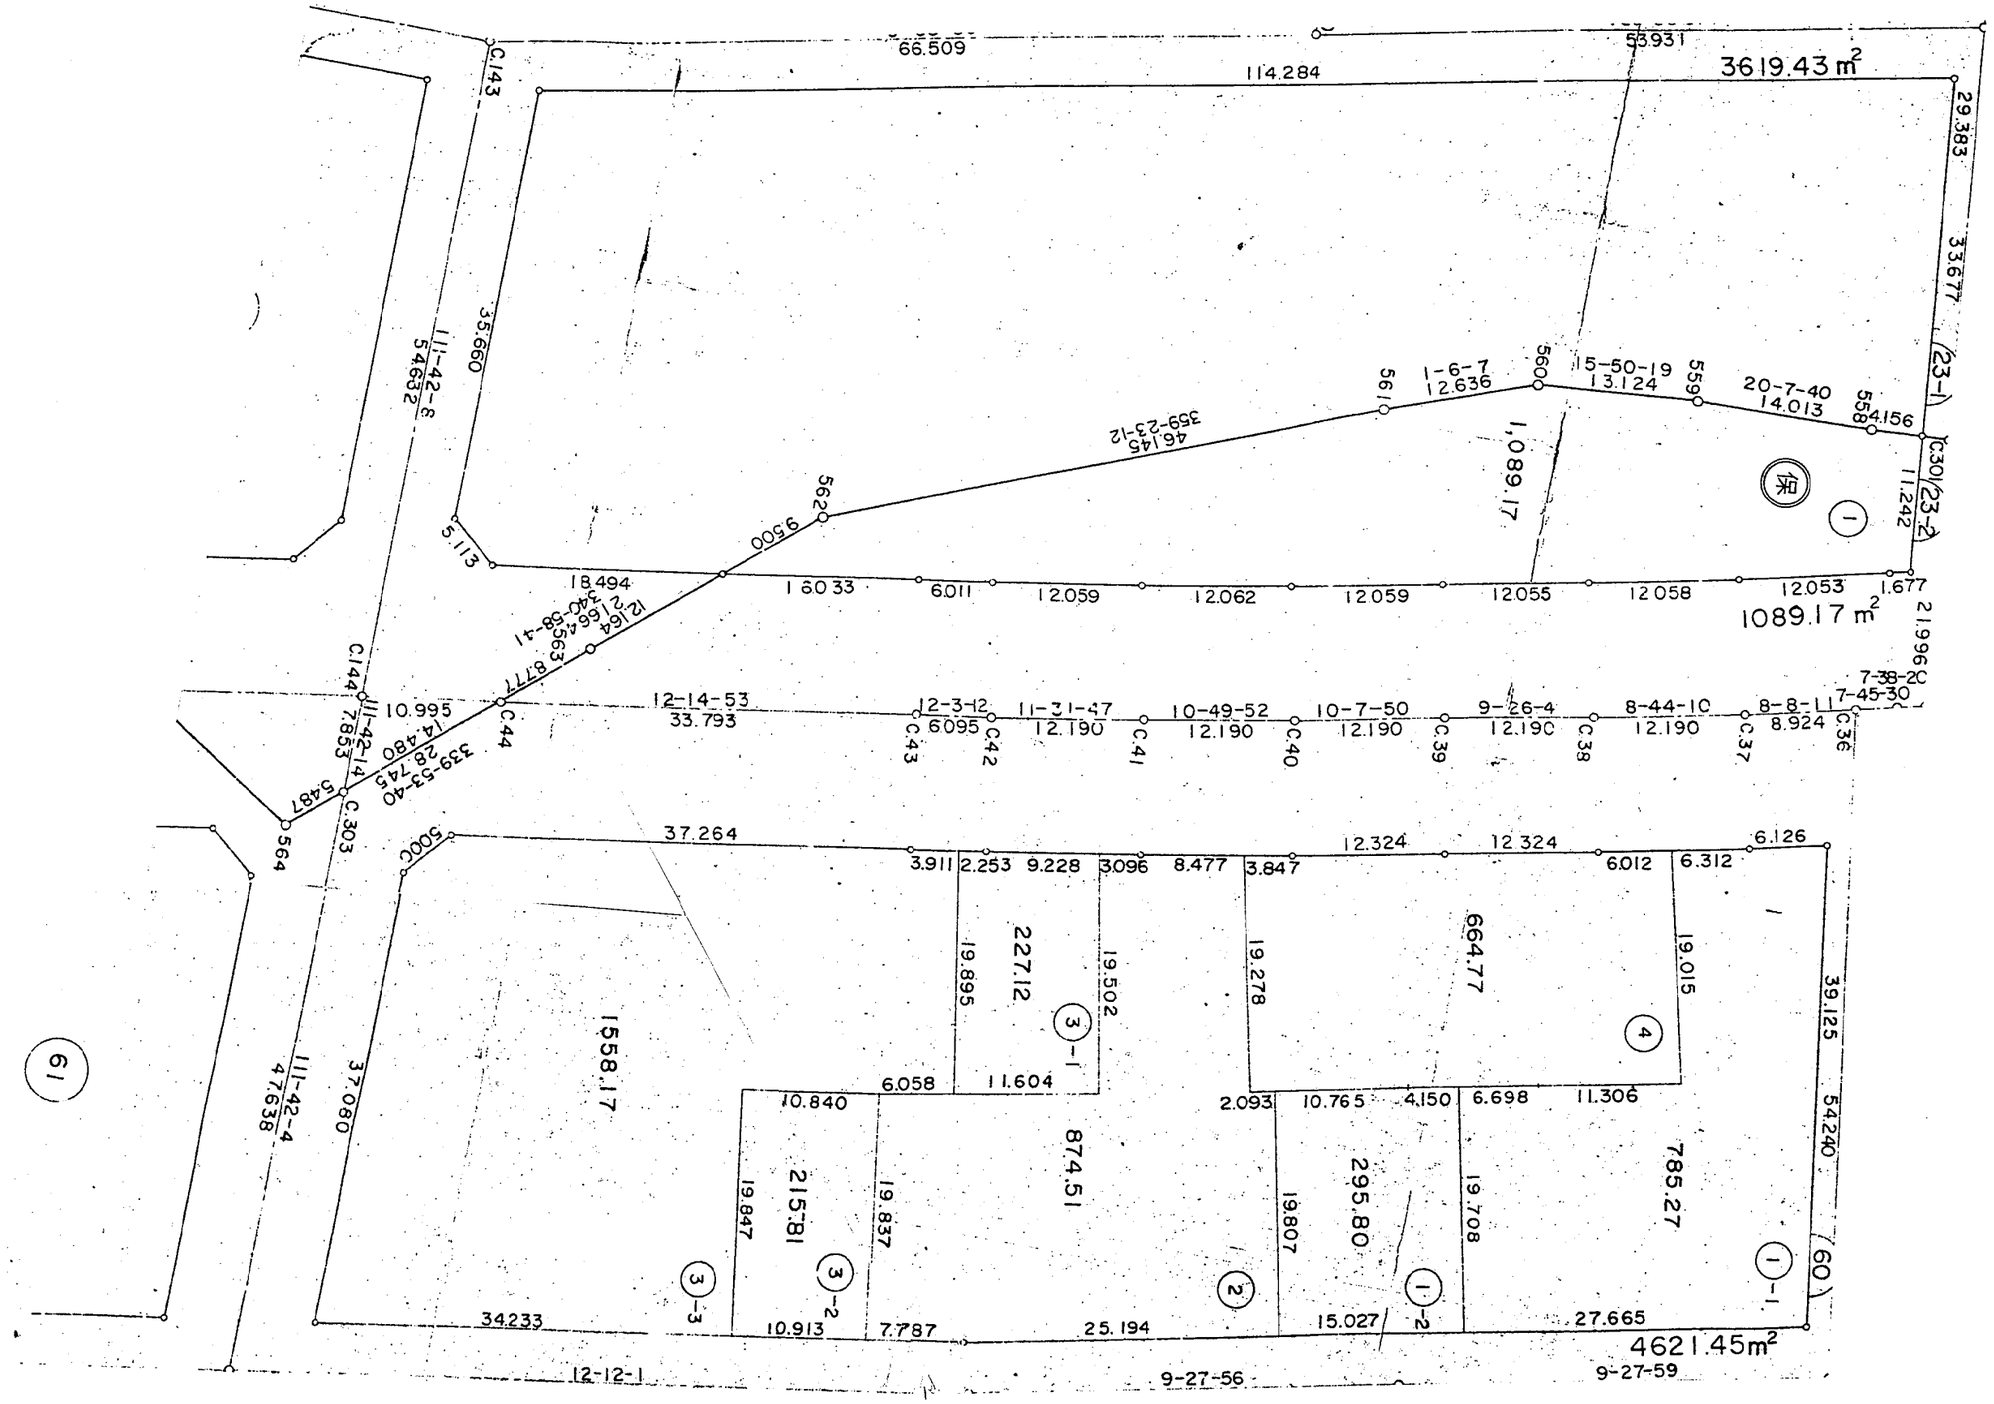
66.509
53.931
114.284
3619.43 m²
C.143
35.660
111-42-8
54632
29.383
33.677
(23-1)
561
1-6-7
12.636
560
15-50-19
13.124
559
20-7-40
14.013
558
4.156
359-23-12
46.145
562
9.500
5.113
18.494
1 60 33
6.011
12.059
12.062
12.059
12.055
12.058
12.053
1.677
1089.17
(30)/(23-2)
11.242
21.996
7-38-20
7-45-30
C.36
8.924
C.37
8.8-11
C.38
12.190
9-26-4
C.39
12.190
10-7-50
C.40
12.190
10-49-52
C.41
12.190
11-31-47
C.42
12.190
12-3-12
C.43
6.095
12-14-53
33.793
C.44
10.995
111-42-14
7853
14.480
339-53-40
28.745
C.144
8777
12.164
2 66.425
340-58-41
5487
C.303
564
500
37.264
3.911
2.253
9.228
3.096
8.477
3.847
12.324
12 324
6.012
6.312
6.126
227.12
19.895
19.502
664.77
19.278
19.015
39.125
54.240
1558.17
37.080
111-42-4
47.638
6.058
11.604
10.840
215.81
19.847
19.837
874.51
2.093
10.765
4.150
6.698
11.306
295.80
19.807
19.708
785.27
(60)
34.233
10.913
7.787
25.194
15.027
27.665
4621.45m²
12-12-1
9-27-56
9-27-59
61