



# 参考資料 1


## イメージパース

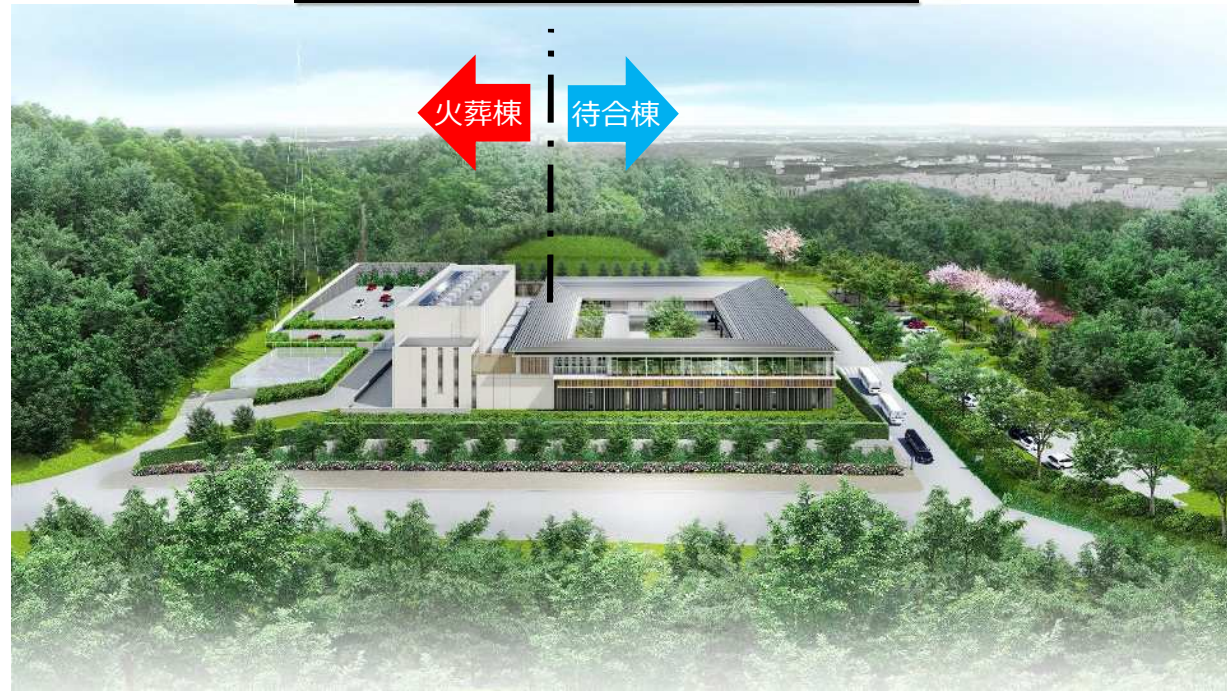

## 基礎・躯体工事施工状況

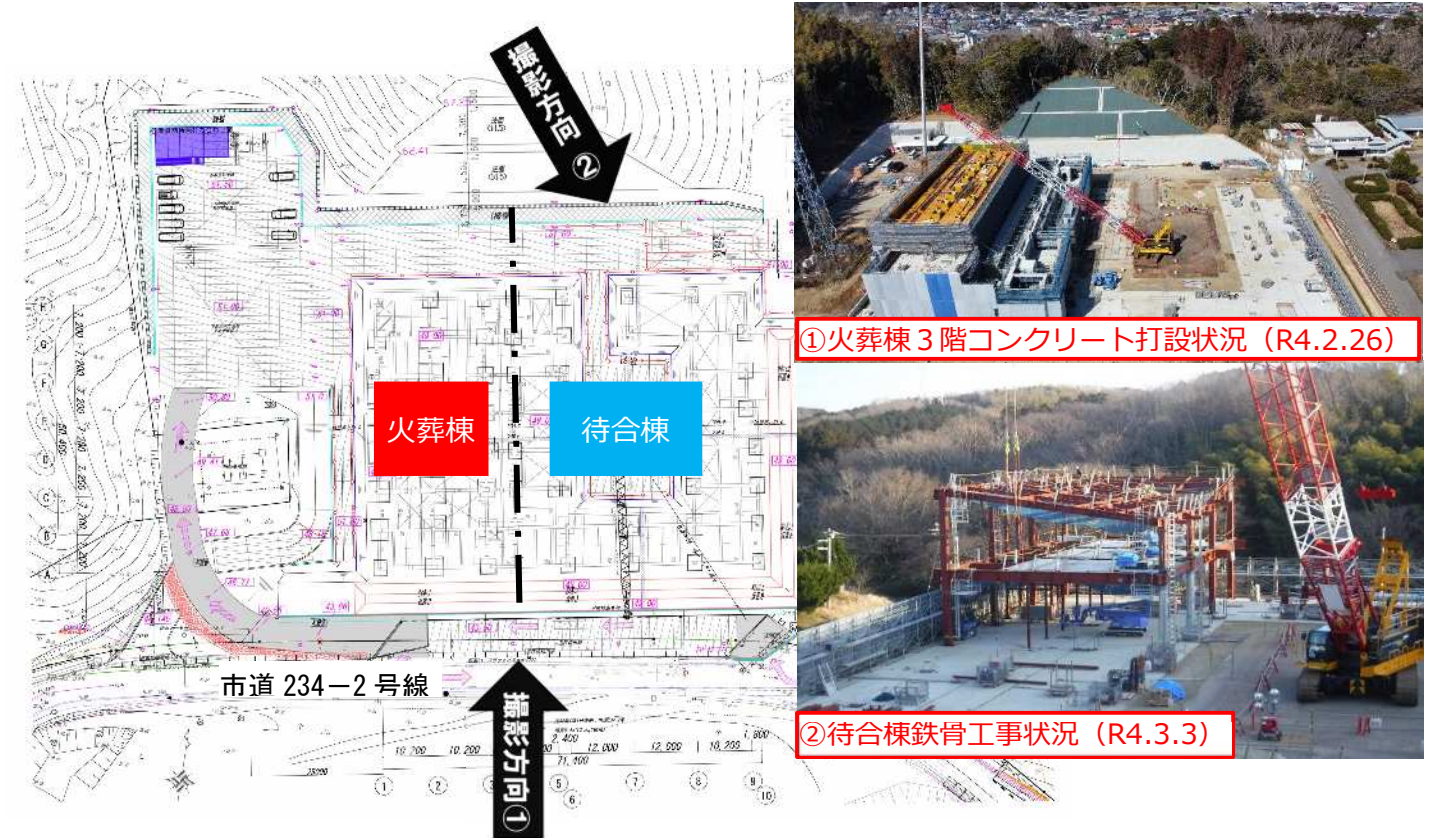

## 平面図 (2階)

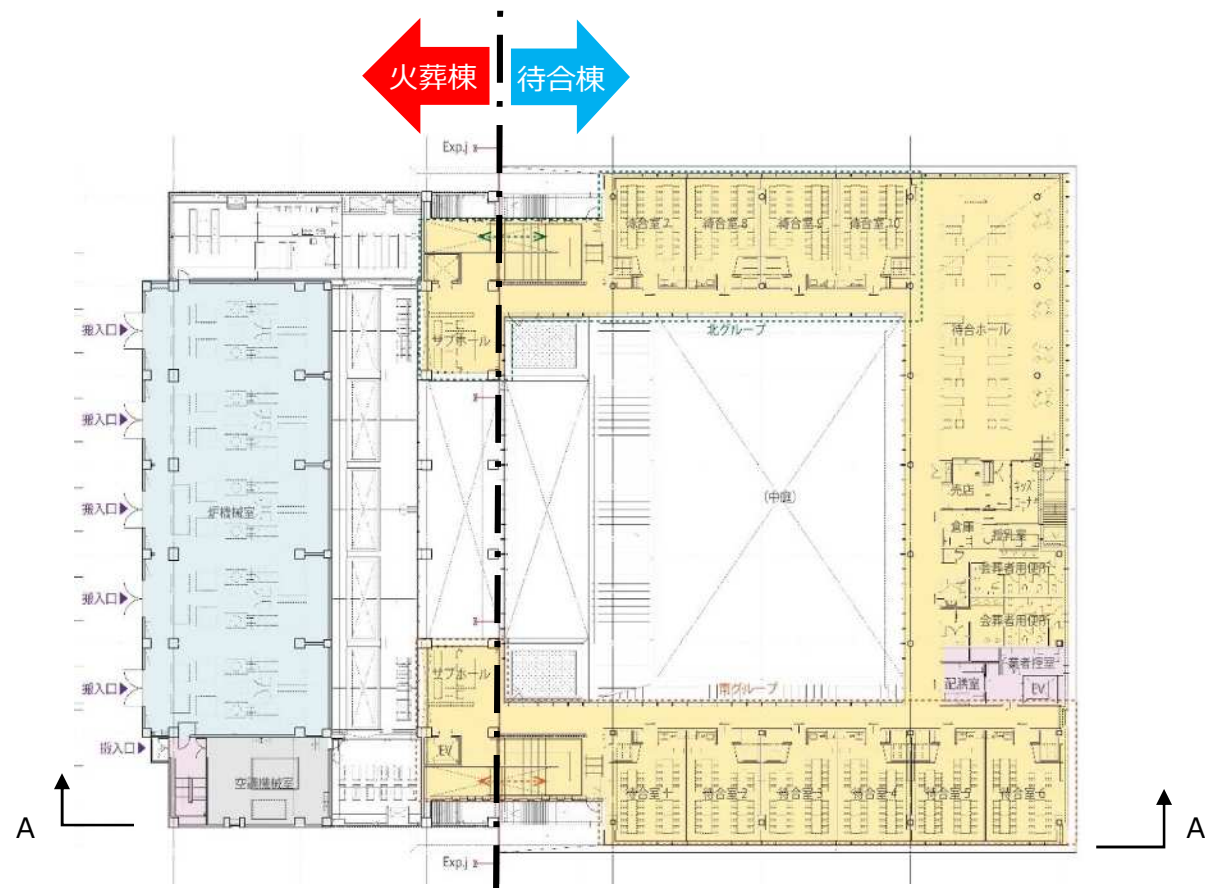

## 立面図 (A-A断面)

