

議案第 8 号

市道路線の認定について

下記の路線を市道として認定したいので、道路法（昭和 27 年法律第 180 号）第 8 条第 2 項の規定により、議会の議決を求める。

記

路 線 名	起 点	終 点	主たる 経過地
西栗倉、前畑 3 号線	君津市西栗倉字前畑 1 1 4 番 2 地先	君津市西栗倉字前畑 1 1 2 番 4 地先	

令和 4 年 6 月 2 日提出


君津市長 石 井 宏 子

市道路線位置図 S = 1 : 50, 000



西栗倉、前畑3号線 (認定)  
西栗倉、前畑1号線 (変更)

市道認定案内図 S = 1 : 2, 500

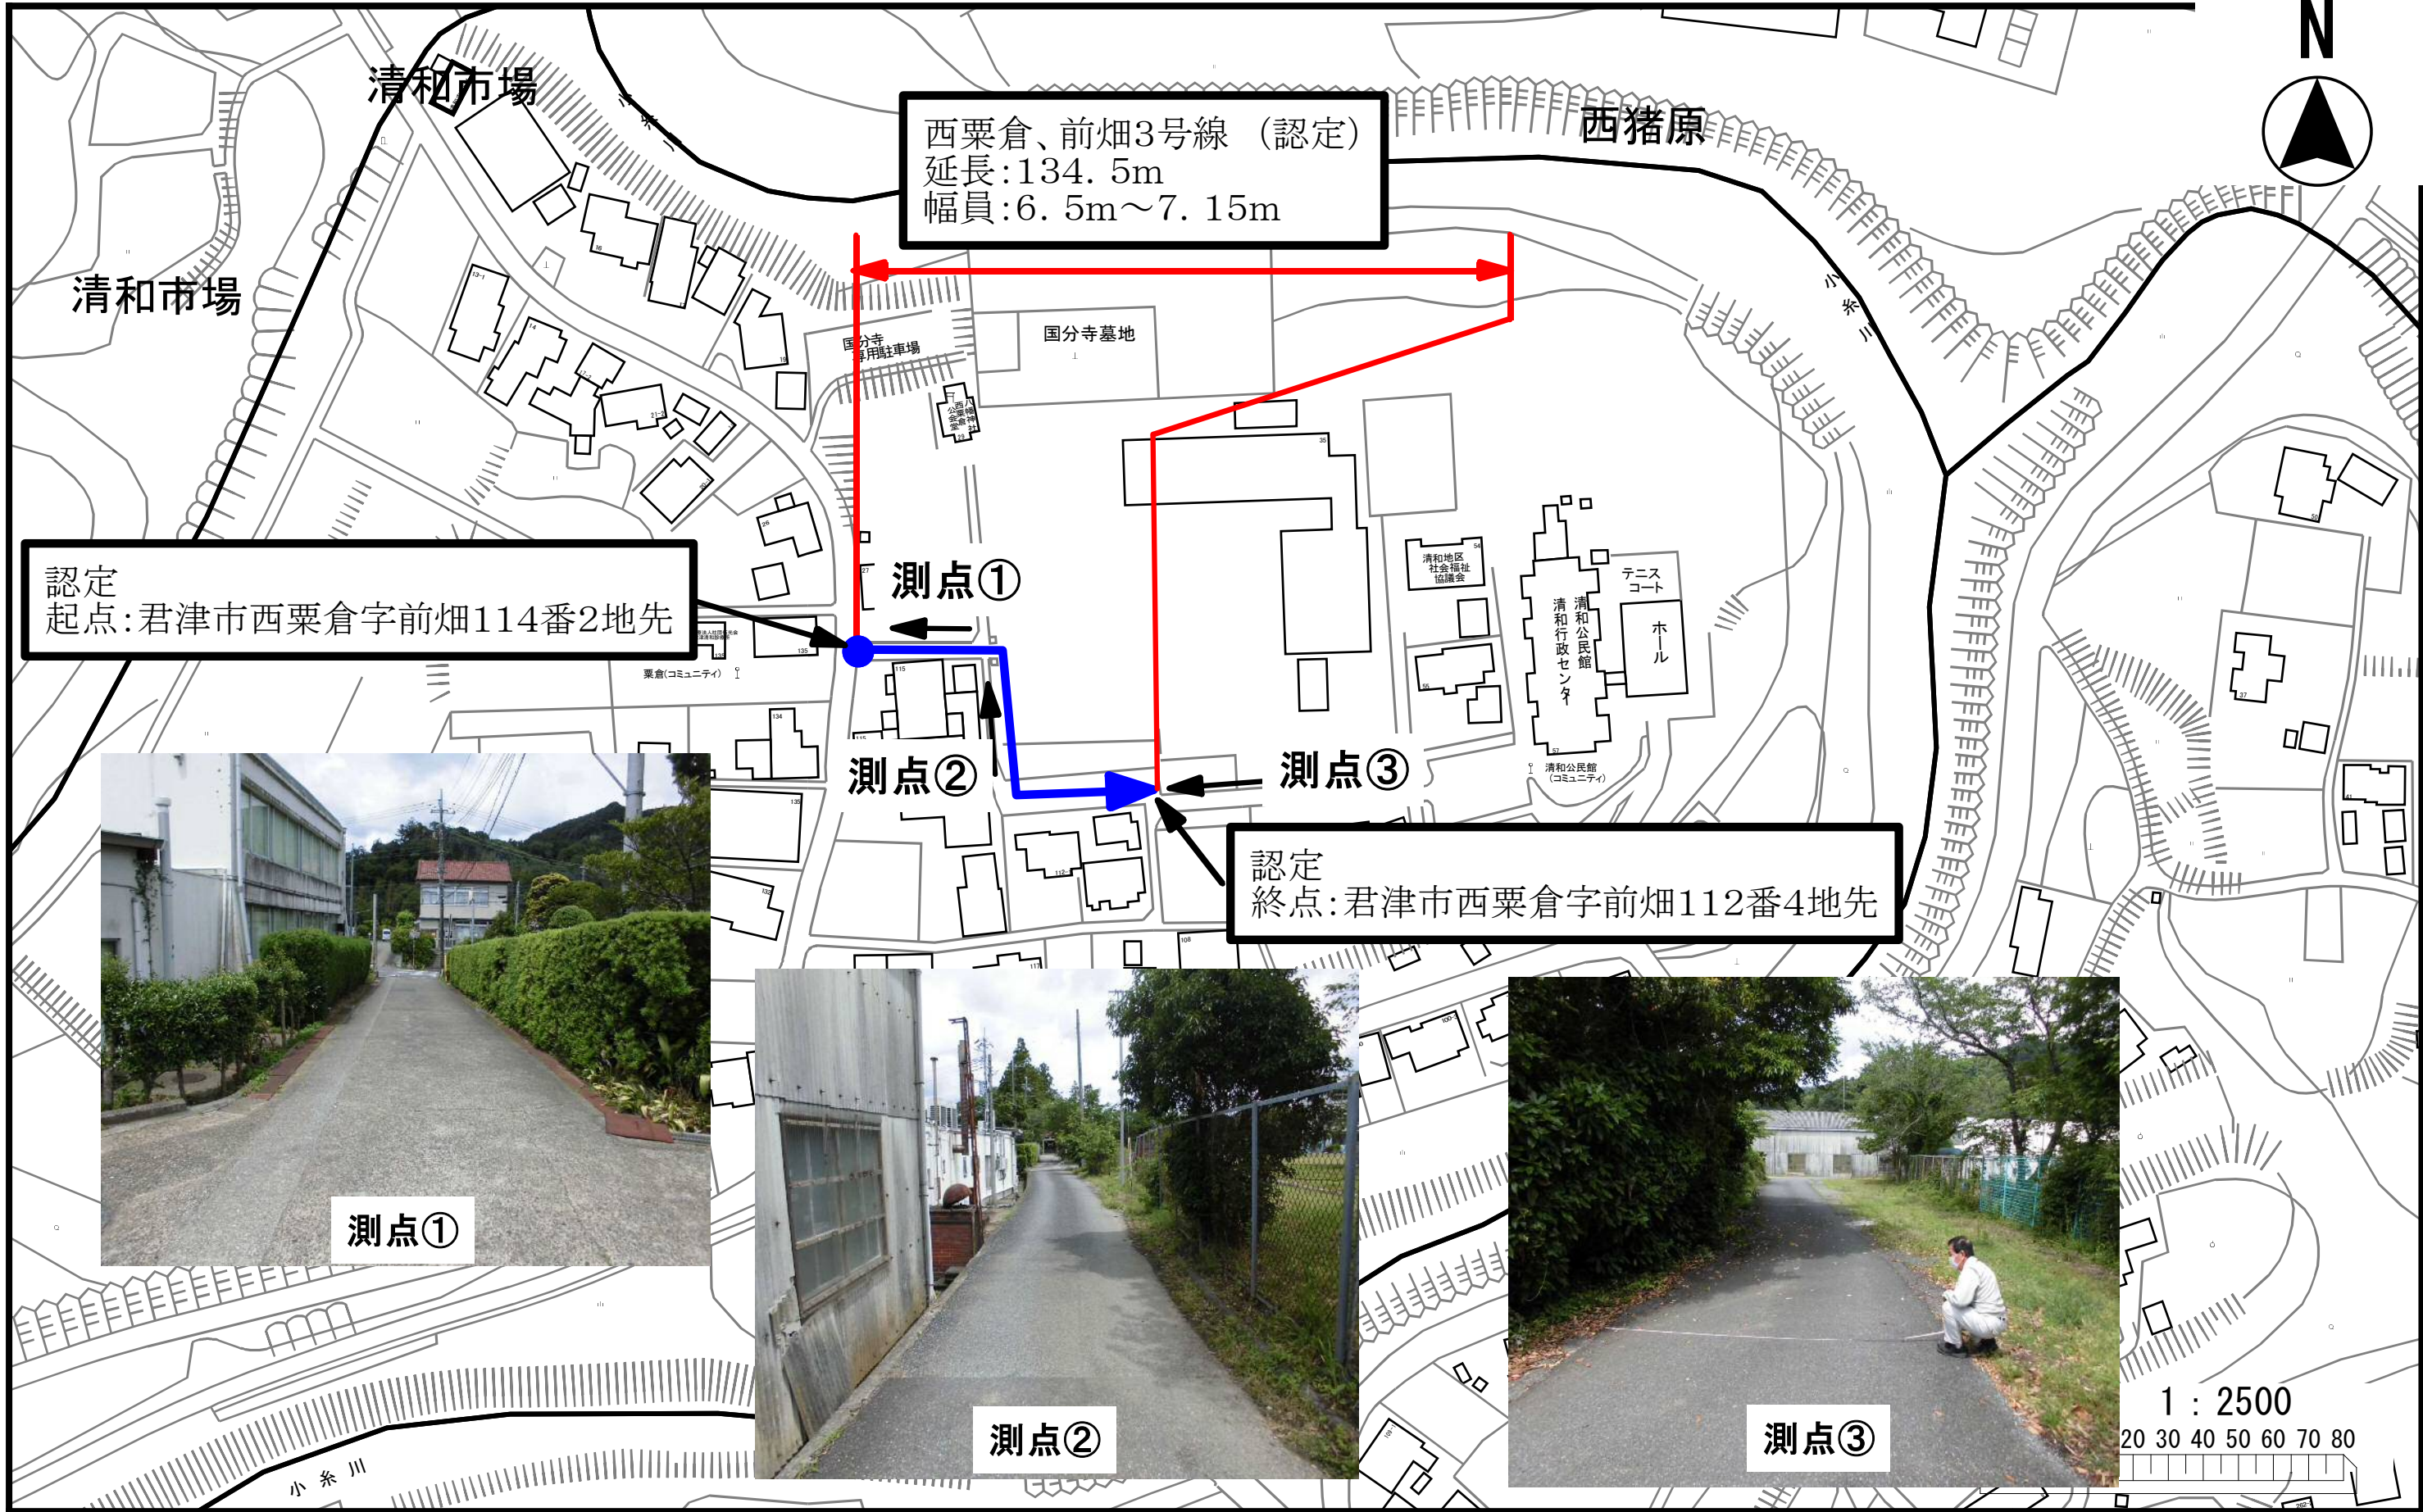

認定  
起点:君津市西栗倉字前畑114番2地先

西栗倉、前畑3号線 (認定)  
延長:134.5m  
幅員:6.5m~7.15m

認定  
終点:君津市西栗倉字前畑112番4地先



測点①



測点②



測点③

1 : 2500  
20 30 40 50 60 70 80