
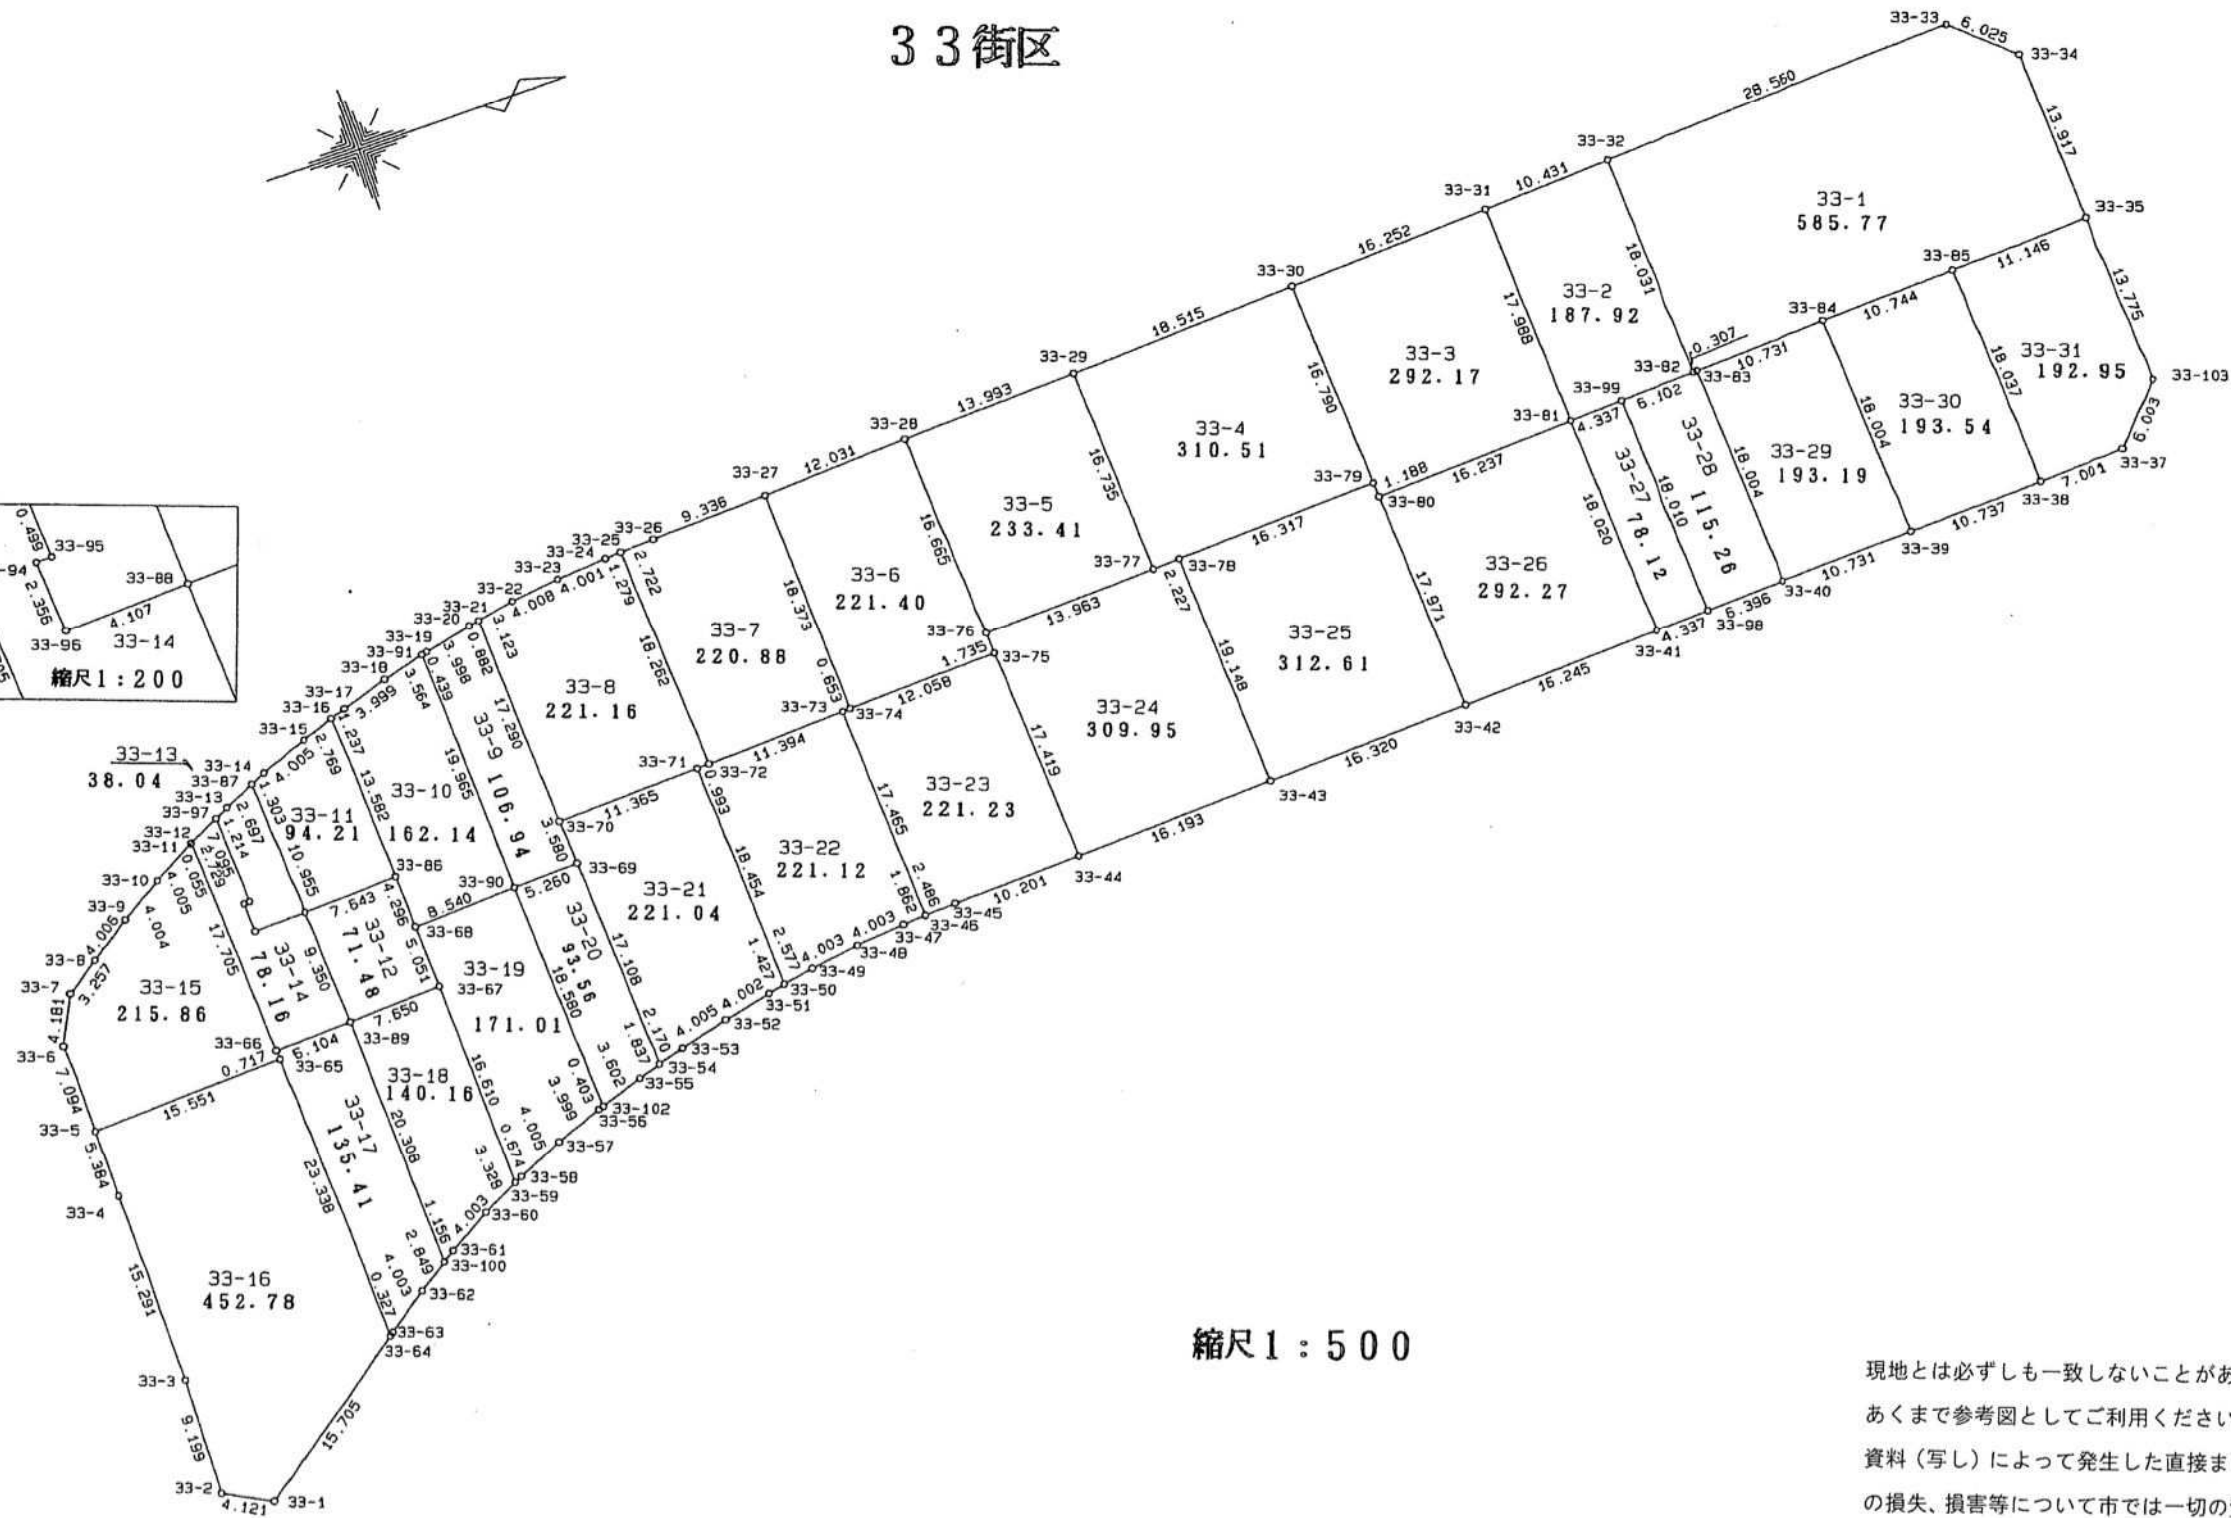


33街区

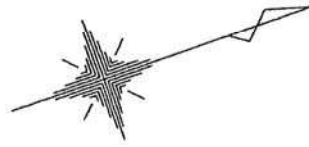

縮尺 1 : 500

現地とは必ずしも一致しないことがあります。
あくまで参考図としてご利用ください。
資料(写し)によって発生した直接または間接
の損失、損害等について市では一切の責任を負
いません。

座標一覧表

測点名	X 座標	Y 座標
33-1	-2638.762	6024.086
33-2	-2642.404	6022.158
33-3	-2642.145	6012.963
33-4	-2642.371	5997.674
33-5	-2642.414	5992.290
33-6	-2642.432	5985.196
33-7	-2640.604	5981.436
33-8	-2637.952	5979.546
33-9	-2634.617	5977.326
33-10	-2631.199	5975.241
33-11	-2627.677	5973.335
33-12	-2627.628	5973.309
33-13	-2624.085	5971.578
33-14	-2620.444	5969.923
33-15	-2616.718	5968.454
33-16	-2614.108	5967.528
33-17	-2612.935	5967.135
33-18	-2609.105	5965.986
33-19	-2605.231	5964.977
33-20	-2601.323	5964.135
33-21	-2600.457	5963.966
33-22	-2597.383	5963.415
33-23	-2593.406	5962.919
33-24	-2589.421	5962.565
33-25	-2588.146	5962.470
33-26	-2585.428	5962.322
33-27	-2576.101	5961.901
33-28	-2564.082	5961.362
33-29	-2550.104	5960.723
33-30	-2531.608	5959.889
33-31	-2515.372	5959.171
33-32	-2504.951	5958.707
33-33	-2476.421	5957.405

座標一覧表

測点名	X 座標	Y 座標
33-34	-2471.967	5961.462
33-35	-2471.319	5975.364
33-36	-2470.686	5989.133
33-37	-2474.732	5993.551
33-38	-2481.727	5993.831
33-39	-2492.456	5994.254
33-40	-2503.178	5994.692
33-41	-2513.901	5995.149
33-42	-2530.133	5995.808
33-43	-2546.439	5996.475
33-44	-2562.618	5997.151
33-45	-2572.810	5997.582
33-46	-2575.291	5997.732
33-47	-2577.148	5997.867
33-48	-2581.135	5998.228
33-49	-2585.103	5998.754
33-50	-2587.644	5999.185
33-51	-2589.040	5999.483
33-52	-2592.956	6000.306
33-53	-2596.837	6001.296
33-54	-2598.918	6001.912
33-55	-2600.669	6002.466
33-56	-2604.470	6003.728
33-57	-2608.211	6005.142
33-58	-2611.880	6006.749
33-59	-2612.491	6007.034
33-60	-2615.501	6008.454
33-61	-2618.987	6010.421
33-62	-2622.369	6012.567
33-63	-2625.662	6014.843
33-64	-2625.927	6015.035
33-65	-2626.874	5991.716
33-66	-2626.895	5990.999

座標一覧表

測点名	X 座標	Y 座標
33-67	-2613.152	5990.437
33-68	-2613.364	5985.390
33-69	-2599.576	5984.817
33-70	-2599.760	5981.242
33-71	-2588.406	5980.747
33-72	-2587.413	5980.717
33-73	-2576.027	5980.283
33-74	-2575.374	5980.260
33-75	-2563.327	5979.746
33-76	-2563.404	5978.013
33-77	-2549.453	5977.445
33-78	-2547.228	5977.343
33-79	-2530.925	5976.665
33-80	-2530.870	5977.852
33-81	-2514.648	5977.144
33-82	-2504.218	5976.723
33-83	-2503.912	5976.703
33-84	-2493.190	5976.265
33-85	-2482.456	5975.809
33-86	-2613.543	5981.098
33-87	-2621.630	5970.462
33-88	-2621.180	5981.408
33-89	-2620.796	5990.750
33-90	-2604.831	5985.036
33-91	-2605.656	5965.088
33-94	-2625.381	5979.221
33-95	-2624.882	5979.200
33-96	-2625.284	5981.575
33-97	-2625.176	5972.111
33-98	-2509.568	5994.964
33-99	-2510.315	5976.969
33-100	-2619.963	6011.041
33-102	-2604.088	6003.601
33-103	-2470.678	5989.124

現地とは必ずしも一致しないことがあります。
 あくまで参考図としてご利用ください。
 資料（写し）によって発生した直接または間接
 の損失、損害等について市では一切の責任を負
 いません。