

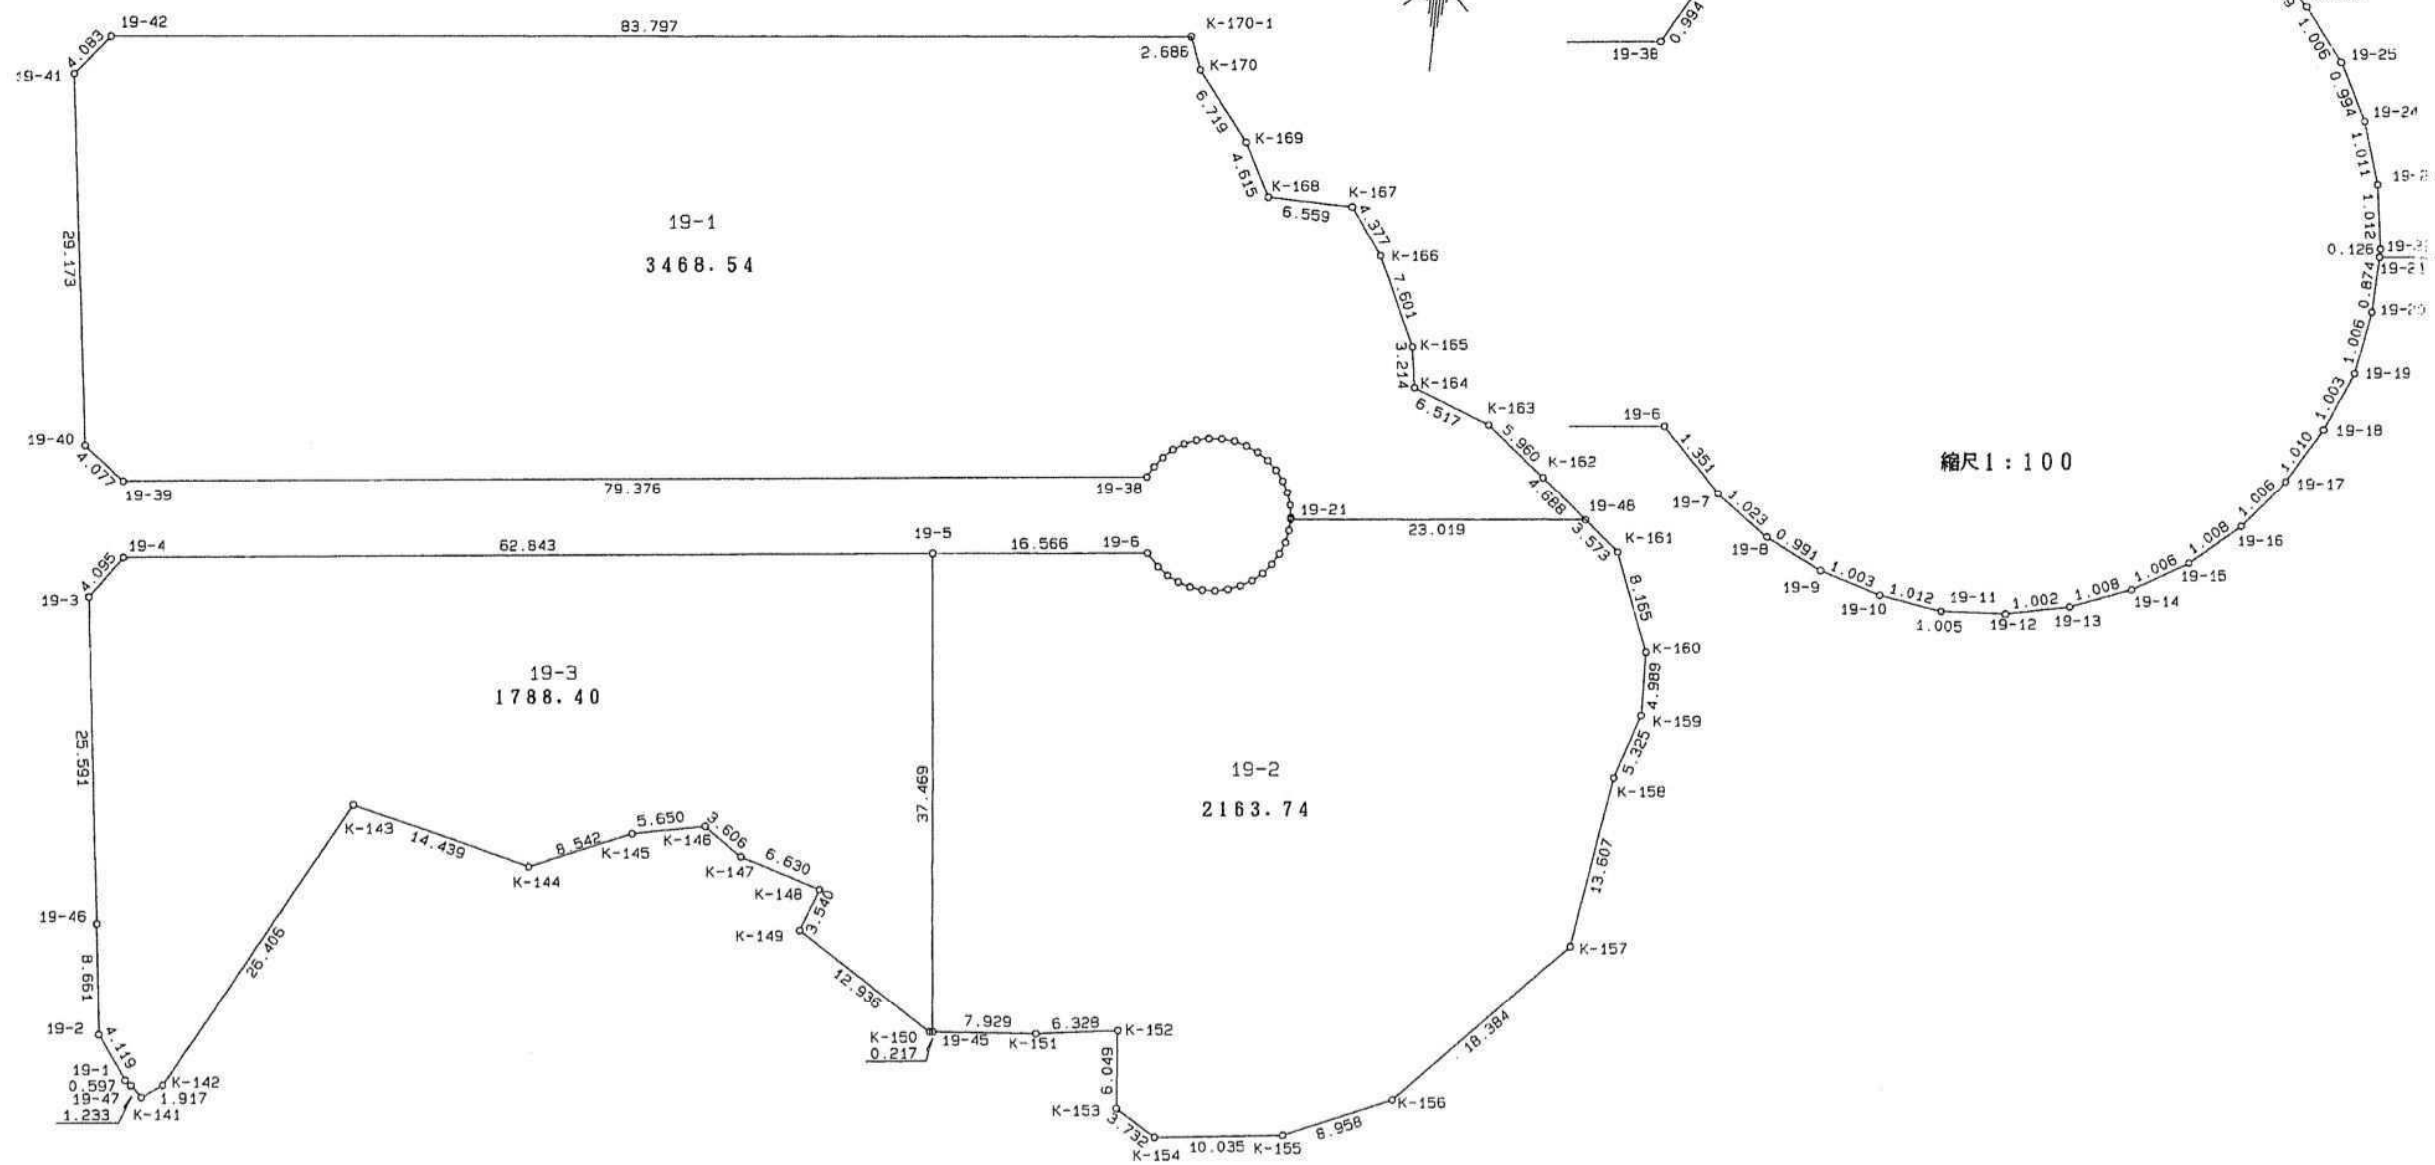


19街区

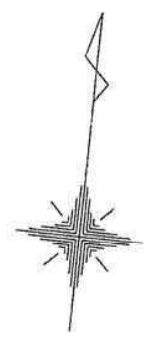

縮尺1:500

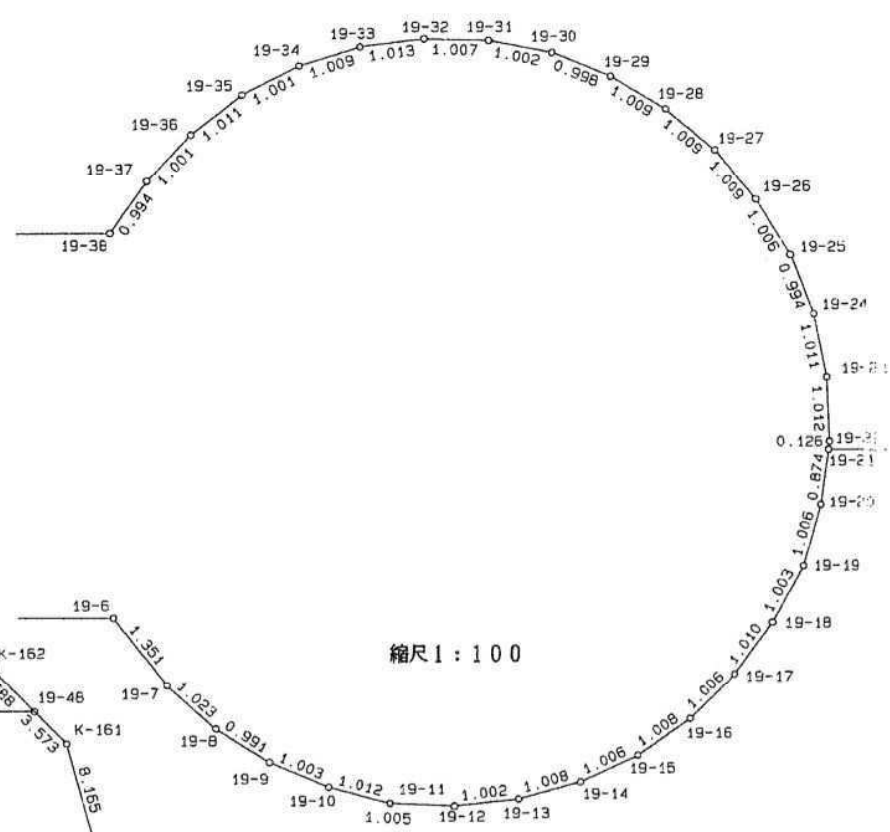

縮尺1:100

現地とは必ずしも一致しないことがあります。あくまで参考図としてご利用ください。
資料（写し）によって発生した直接または間接の損失、損害等について市では一切の責任を負いません。

座標一覧表

測点名	X 座標	Y 座標
19-1	-2138.966	6253.270
19-2	-2135.623	6250.864
19-3	-2101.652	6246.488
19-4	-2098.282	6248.815
19-5	-2091.349	6311.274
19-6	-2089.549	6327.742
19-7	-2090.526	6328.675
19-8	-2091.130	6329.501
19-9	-2091.567	6330.391
19-10	-2091.855	6331.352
19-11	-2092.004	6332.353
19-12	-2091.940	6333.356
19-13	-2091.725	6334.335
19-14	-2091.352	6335.271
19-15	-2090.840	6336.137
19-16	-2090.175	6336.894
19-17	-2089.395	6337.529
19-18	-2088.516	6338.027
19-19	-2087.582	6338.393
19-20	-2086.592	6338.571
19-21	-2085.719	6338.605
19-22	-2085.593	6338.603
19-23	-2084.592	6338.453
19-24	-2083.632	6338.137
19-25	-2082.747	6337.684
19-26	-2081.942	6337.081
19-27	-2081.246	6336.350
19-28	-2080.689	6335.509
19-29	-2080.275	6334.589
19-30	-2080.003	6333.629
19-31	-2079.922	6332.630
19-32	-2080.006	6331.627
19-33	-2080.238	6330.641
19-34	-2080.632	6329.712
19-35	-2081.177	6328.872
19-36	-2081.881	6328.146
19-37	-2082.680	6327.543
19-38	-2083.550	6327.062
19-39	-2092.258	6248.165
19-40	-2089.764	6244.940

座標一覧表

測点名	X 座標	Y 座標
19-41	-2060.845	6241.098
19-42	-2057.629	6243.614
19-43	-2048.795	6326.944
19-44	-2083.289	6361.488
19-45	-2128.608	6315.234
19-46	-2127.028	6249.799
19-47	-2139.328	6253.745
19-48	-2083.288	6361.495
K-141	-2140.170	6254.646
K-142	-2139.041	6256.195
K-143	-2115.703	6268.549
K-144	-2119.098	6282.583
K-145	-2115.654	6290.400
K-146	-2114.484	6295.928
K-147	-2116.570	6298.869
K-148	-2118.470	6305.221
K-149	-2121.803	6304.028
K-150	-2128.626	6315.018
K-151	-2127.909	6323.132
K-152	-2127.012	6329.396
K-153	-2133.039	6329.916
K-154	-2134.962	6333.115
K-155	-2133.734	6343.075
K-156	-2130.097	6351.261
K-157	-2116.696	6363.846
K-158	-2103.234	6365.827
K-159	-2098.149	6367.408
K-160	-2093.163	6367.227
K-161	-2085.558	6364.254
K-162	-2080.310	6357.875
K-163	-2076.617	6353.197
K-164	-2074.320	6347.098
K-165	-2071.144	6346.608
K-166	-2064.263	6343.378
K-167	-2060.727	6340.798
K-168	-2060.649	6334.239
K-169	-2056.571	6332.079
K-170	-2051.301	6327.911
K-170-1	-2048.795	6326.944

現地とは必ずしも一致しないことがあります。あくまで参考図としてご利用ください。
資料（写し）によって発生した直接または間接の損失、損害等について市では一切の責任を負いません。