



23-1街区

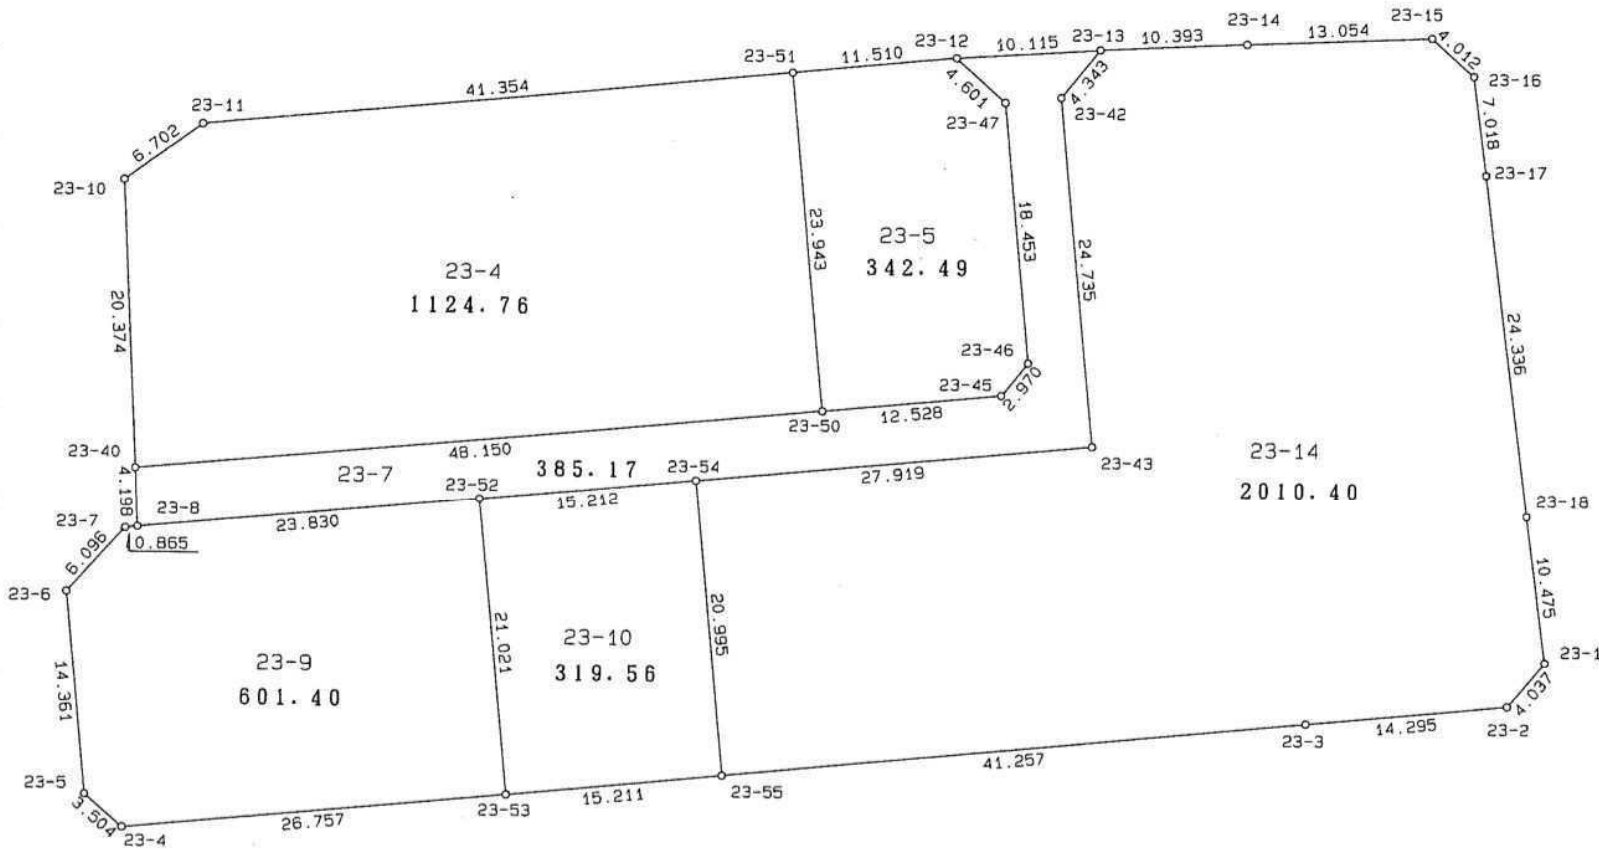

縮尺1:500

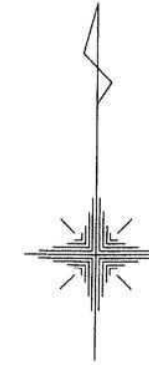

座標一覽表

測点名	X 座標	Y 座標
23-1	-2133.659	6244.573
23-2	-2136.771	6242.001
23-3	-2138.181	6227.776
23-4	-2146.455	6144.963
23-5	-2144.160	6142.315
23-6	-2129.870	6140.887
23-7	-2125.300	6144.921
23-8	-2125.205	6145.781
23-10	-2100.663	6144.566
23-11	-2096.682	6149.958
23-12	-2091.371	6202.555
23-13	-2090.686	6212.647
23-14	-2090.171	6223.027
23-15	-2089.557	6236.067
23-16	-2092.190	6239.094
23-17	-2099.145	6240.031
23-18	-2123.276	6243.185
23-40	-2121.012	6145.585
23-42	-2094.059	6209.912
23-43	-2118.666	6212.422
23-45	-2115.136	6205.978
23-46	-2112.812	6207.828
23-47	-2094.453	6205.971
23-50	-2116.349	6193.509
23-51	-2092.527	6191.103
23-52	-2122.878	6169.497
23-53	-2143.795	6171.587
23-54	-2121.392	6184.636
23-55	-2142.283	6186.723

現地とは必ずしも一致しないことがあります。あくまで参考図としてご利用ください。
資料（写し）によって発生した直接または間接の損失、損害等について市では一切の責任を負いません。