
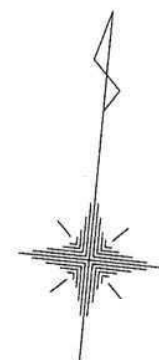


# 23-2街区

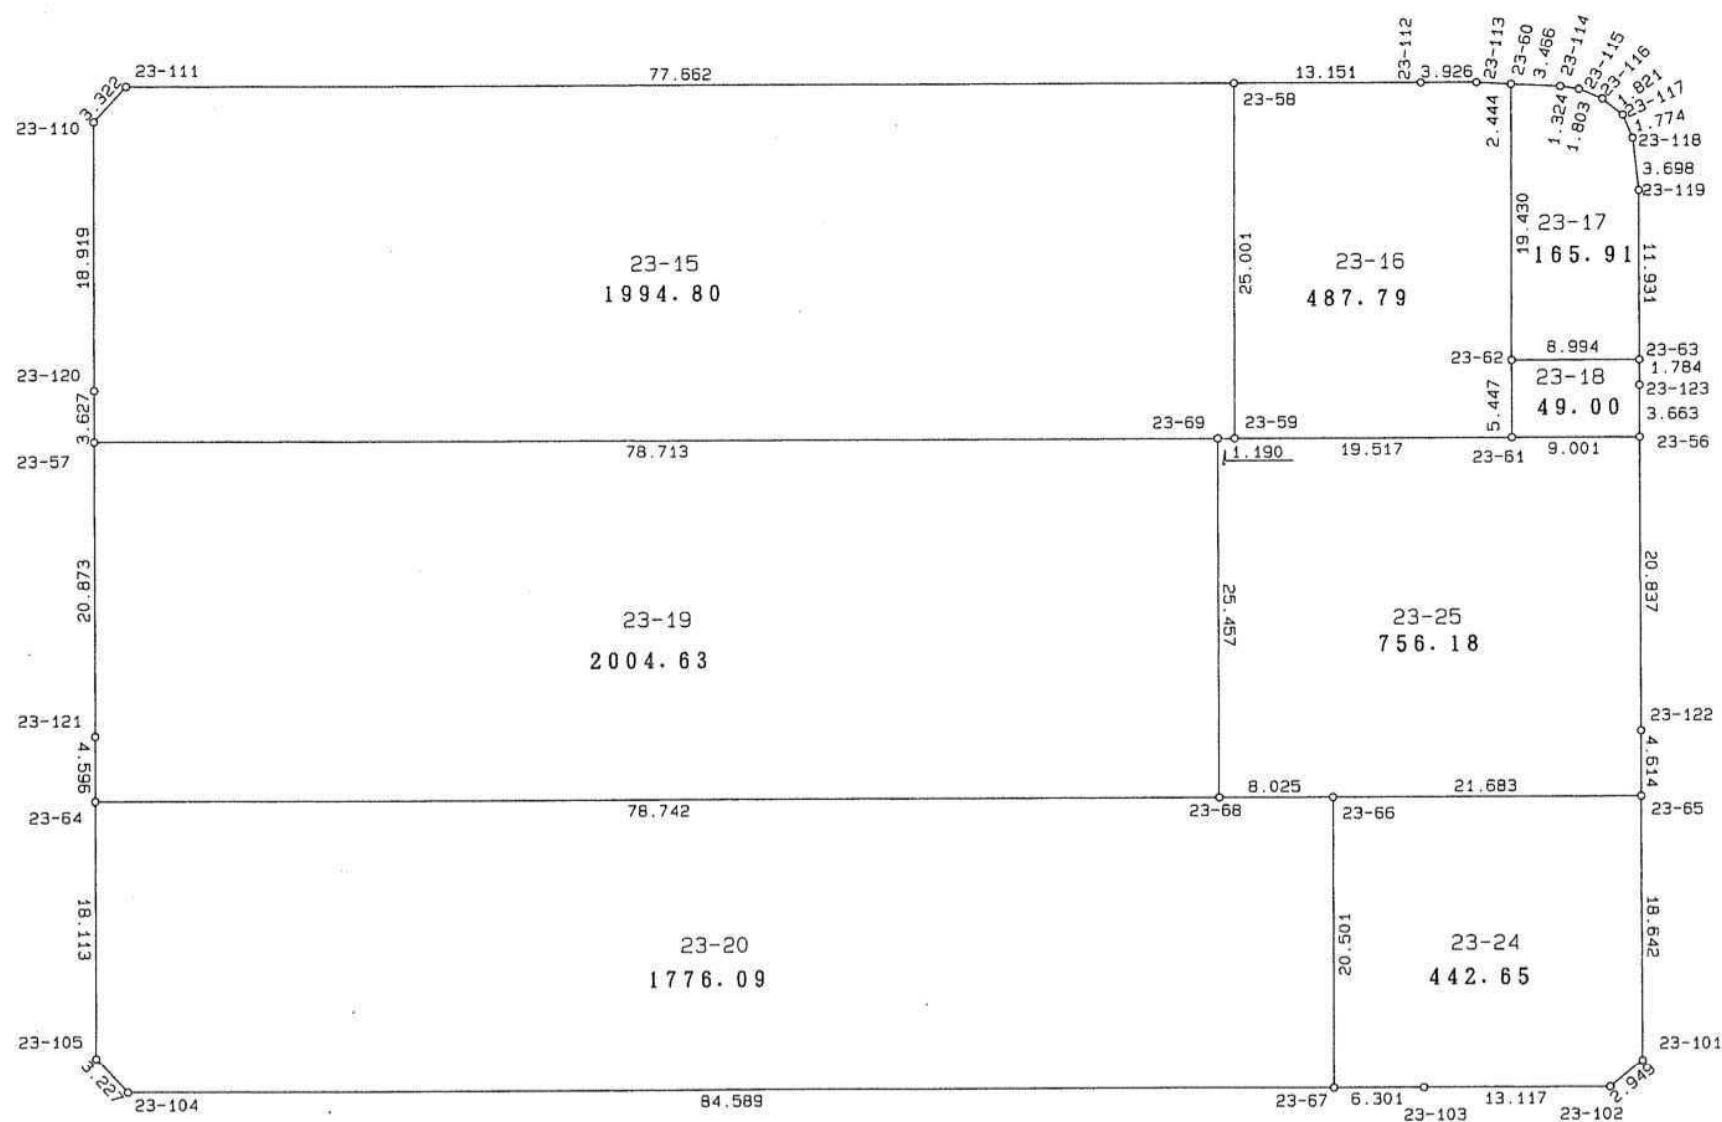

座標一覧表

測点名	X 座標	Y 座標
23-56	-2166.781	6253.528
23-57	-2177.544	6145.643
23-58	-2144.735	6222.669
23-59	-2169.612	6225.151
23-60	-2142.921	6242.102
23-61	-2167.675	6244.572
23-62	-2162.255	6244.031
23-63	-2161.362	6252.981
23-64	-2202.887	6148.171
23-65	-2192.104	6256.084
23-66	-2194.260	6234.508
23-67	-2214.659	6236.546
23-68	-2195.058	6226.523
23-69	-2169.730	6223.967
23-101	-2210.652	6257.955
23-102	-2212.736	6255.869
23-103	-2214.032	6242.816
23-104	-2223.069	6152.376
23-105	-2220.910	6149.977
23-110	-2155.109	6143.407
23-111	-2152.445	6145.391
23-112	-2143.430	6235.755
23-113	-2143.037	6239.661
23-114	-2142.756	6245.564
23-115	-2142.816	6246.887
23-116	-2143.328	6248.616
23-117	-2144.324	6250.140
23-118	-2145.878	6250.995
23-119	-2149.491	6251.783
23-120	-2173.935	6145.283
23-121	-2198.314	6147.713
23-122	-2187.513	6255.621
23-123	-2163.137	6253.160

縮尺1:500

現地とは必ずしも一致しないことがあります。あくまで参考図としてご利用ください。  
資料（写し）によって発生した直接または間接の損失、損害等について市では一切の責任を負いません。