


# 4 街区

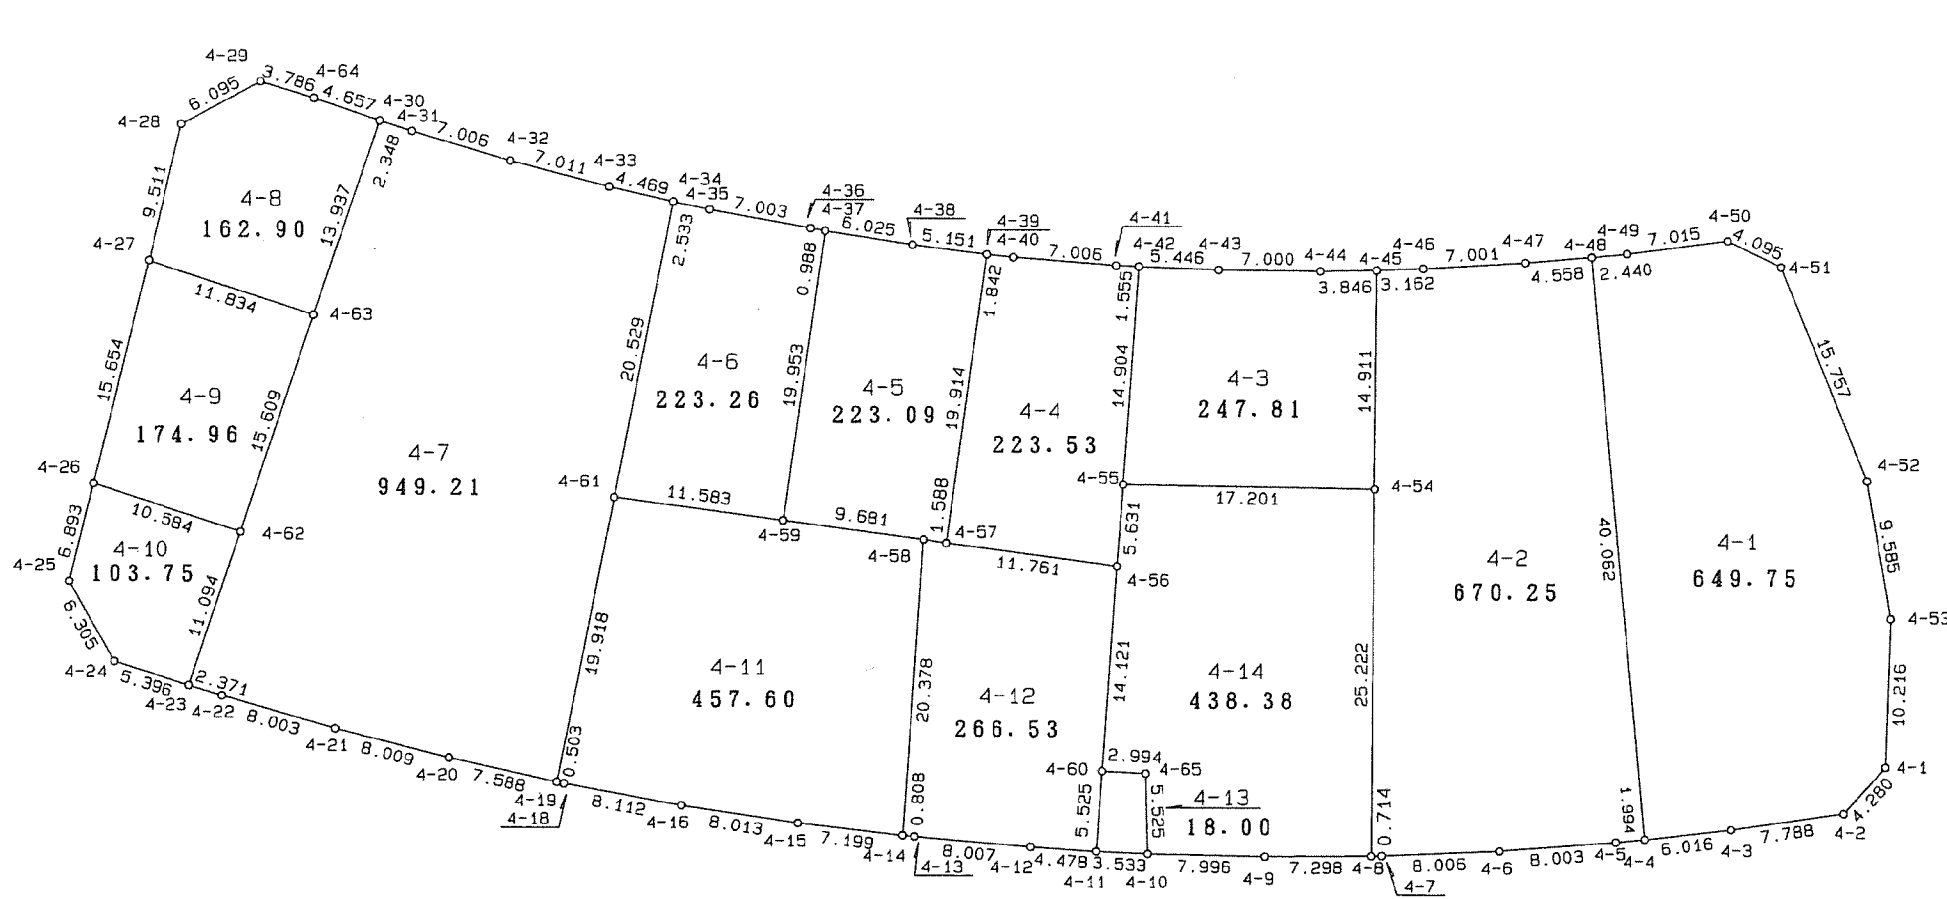

座標一覽表

測点名	X 座標	Y 座標
4-1	-1823.424	6203.092
4-2	-1826.612	6200.236
4-3	-1827.731	6192.529
4-4	-1828.420	6186.553
4-5	-1828.608	6184.568
4-6	-1829.229	6176.589
4-7	-1829.576	6168.591
4-8	-1829.597	6167.877
4-9	-1829.655	6160.579
4-10	-1829.494	6152.585
4-11	-1829.330	6149.056
4-12	-1829.036	6144.588
4-13	-1828.344	6136.611
4-14	-1828.270	6135.806
4-15	-1827.441	6128.655
4-16	-1826.261	6120.729
4-18	-1824.765	6112.756
4-19	-1824.660	6112.264
4-20	-1822.988	6104.862
4-21	-1821.025	6097.097

座標一覽表

測点名	X 座標	Y 座標
4-22	-1818.791	6089.412
4-23	-1818.091	6087.147
4-24	-1816.463	6082.002
4-25	-1810.965	6078.915
4-26	-1804.272	6080.562
4-27	-1789.063	6084.269
4-28	-1779.821	6086.517
4-29	-1776.903	6091.868
4-30	-1779.503	6099.900
4-31	-1780.211	6102.139
4-32	-1782.190	6108.860
4-33	-1783.947	6115.647
4-34	-1784.960	6120.000
4-35	-1785.483	6122.478
4-36	-1786.730	6129.369
4-37	-1786.904	6130.342
4-38	-1787.813	6136.298
4-39	-1788.441	6141.411
4-40	-1788.637	6143.243
4-41	-1789.174	6150.228

座標一覽表

測点名	X 座標	Y 座標
4-42	-1789.241	6151.782
4-43	-1789.462	6157.224
4-44	-1789.544	6164.224
4-45	-1789.464	6168.069
4-46	-1789.356	6171.229
4-47	-1788.939	6178.218
4-48	-1788.538	6182.758
4-49	-1788.288	6185.185
4-50	-1787.400	6192.144
4-51	-1789.177	6195.833
4-52	-1803.770	6201.777
4-53	-1813.213	6203.420
4-54	-1804.375	6167.988
4-55	-1804.112	6150.789
4-56	-1809.730	6150.400
4-57	-1808.175	6138.742
4-58	-1807.938	6137.172
4-59	-1806.664	6127.575
4-60	-1823.818	6149.434
4-61	-1805.114	6116.096

座標一覽表

測点名	X 座標	Y 座標
4-62	-1807.556	6090.624
4-63	-1792.734	6095.519
4-64	-1778.006	6095.490
4-65	-1823.971	6152.424

現地とは必ずしも一致しないことがあります。  
あくまで参考図としてご利用ください。  
資料（写し）によって発生した直接または間接の損失、損害等について市では一切の責任を負いません。

縮尺 1 : 500