

議案第 3 号

市道路線の認定について

下記の路線を市道として認定したいので、道路法（昭和 2 7 年法律第 1 8 0 号）第 8 条第 2 項の規定により、議会の議決を求める。

記

路 線 名	起 点	終 点	主たる 経過地
上湯江、若宮線	君 津 市 上 湯 江 字 若 宮 1 5 1 4 番 1 地 先	君 津 市 上 湯 江 字 若 宮 1 5 1 4 番 4 地 先	

令和 4 年 8 月 3 1 日 提出

君津市長 石 井 宏 子

議案第 4 号

市道路線の認定について

下記の路線を市道として認定したいので、道路法（昭和 2 7 年法律第 1 8 0 号）第 8 条第 2 項の規定により、議会の議決を求める。

記

路 線 名	起 点	終 点	主たる 経過地
上湯江、市場 1 号線	君 津 市 上 湯 江 字 市 場 2 0 2 4 番 6 7 地 先	君 津 市 上 湯 江 字 市 場 2 0 2 4 番 7 7 地 先	

令和 4 年 8 月 3 1 日 提出

君津市長 石 井 宏 子

議案第 5 号

市道路線の認定について

下記の路線を市道として認定したいので、道路法（昭和 2 7 年法律第 1 8 0 号）第 8 条第 2 項の規定により、議会の議決を求める。

記

路 線 名	起 点	終 点	主たる 経過地
上湯江、市場 2 号線	君 津 市 上 湯 江 字 市 場 2 0 2 4 番 4 8 地 先	君 津 市 上 湯 江 字 市 場 2 0 2 4 番 5 8 地 先	

令和 4 年 8 月 3 1 日 提出

君津市長 石 井 宏 子

議案第 6 号

市道路線の認定について

下記の路線を市道として認定したいので、道路法（昭和 2 7 年法律第 1 8 0 号）第 8 条第 2 項の規定により、議会の議決を求める。

記

路 線 名	起 点	終 点	主たる 経過地
上湯江、市場 3 号線	君 津 市 上 湯 江 字 市 場 2 0 2 4 番 3 0 地 先	君 津 市 上 湯 江 字 市 場 2 0 2 4 番 3 9 地 先	

令和 4 年 8 月 3 1 日 提出

君津市長 石 井 宏 子

議案第 7 号

市道路線の認定について

下記の路線を市道として認定したいので、道路法（昭和 2 7 年法律第 1 8 0 号）第 8 条第 2 項の規定により、議会の議決を求める。


記

路 線 名	起 点	終 点	主たる 経過地
上湯江、市場 4 号線	君 津 市 上 湯 江 字 市 場 2 0 2 4 番 1 3 地 先	君 津 市 上 湯 江 字 市 場 2 0 2 4 番 2 2 地 先	


令和 4 年 8 月 3 1 日 提 出

君津市長 石 井 宏 子

市道認定路線位置図 S = 1 : 50, 000

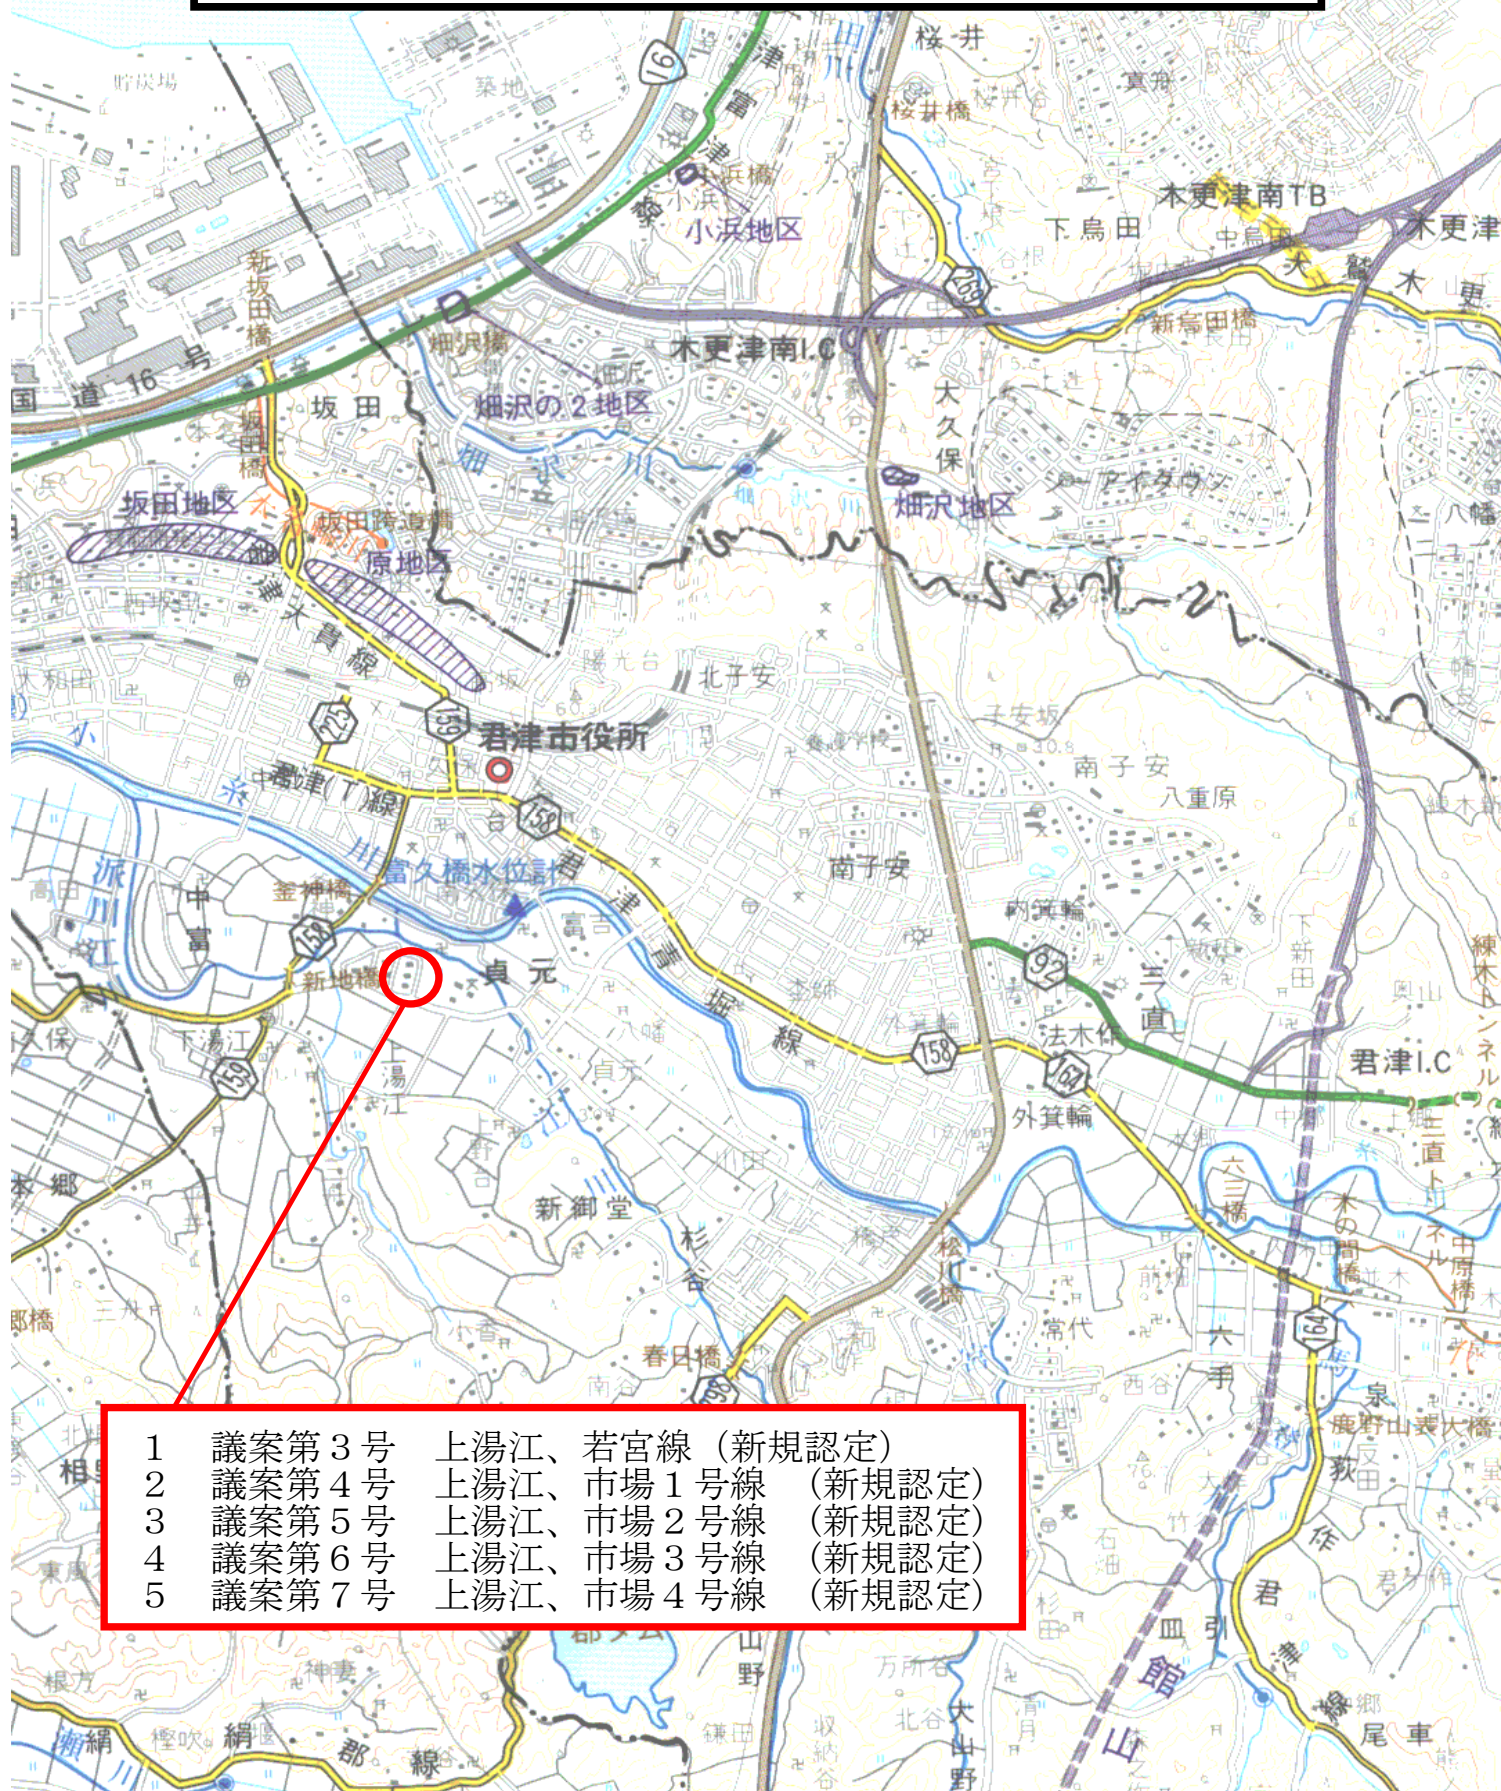

市道認定路線図 S = 1 : 500


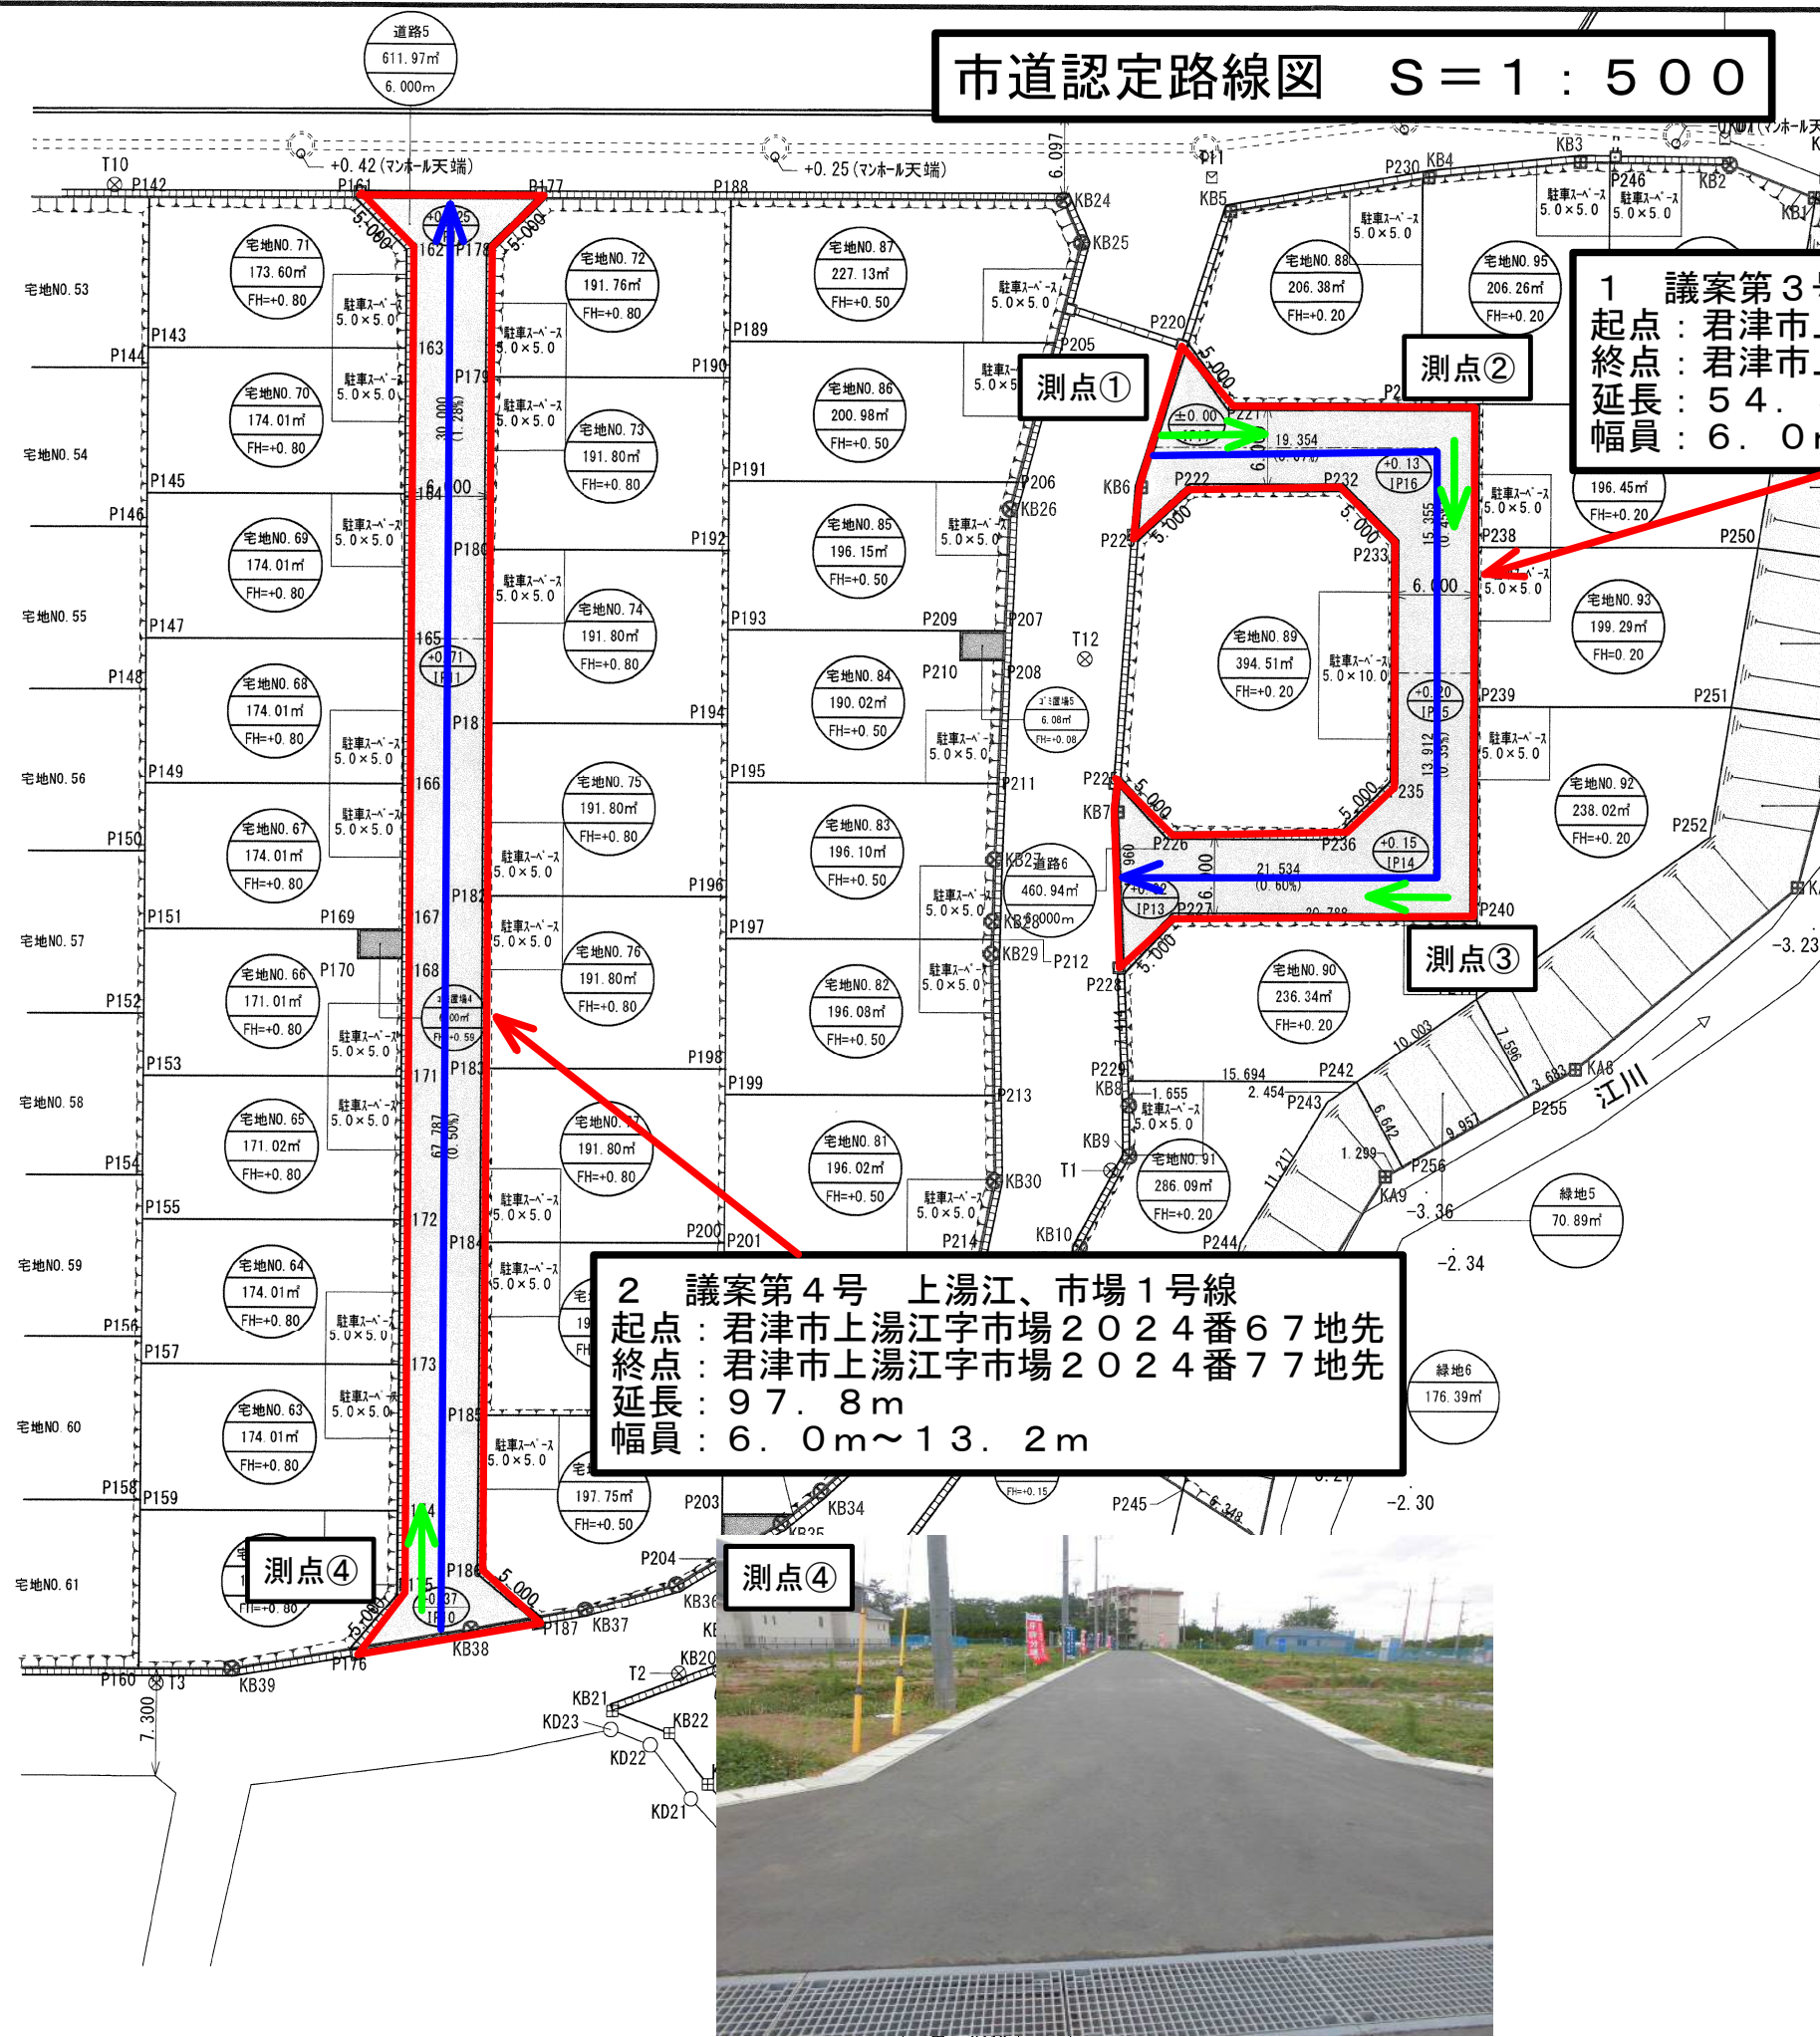


1 議案第3号 上湯江、若宮線
 起点：君津市上湯江字若宮1514番1地先
 終点：君津市上湯江字若宮1514番4地先
 延長：54.8m
 幅員：6.0m～13.9m

2 議案第4号 上湯江、市場1号線
 起点：君津市上湯江字市場2024番67地先
 終点：君津市上湯江字市場2024番77地先
 延長：97.8m
 幅員：6.0m～13.2m



市道認定路線図 S = 1 : 5 0 0

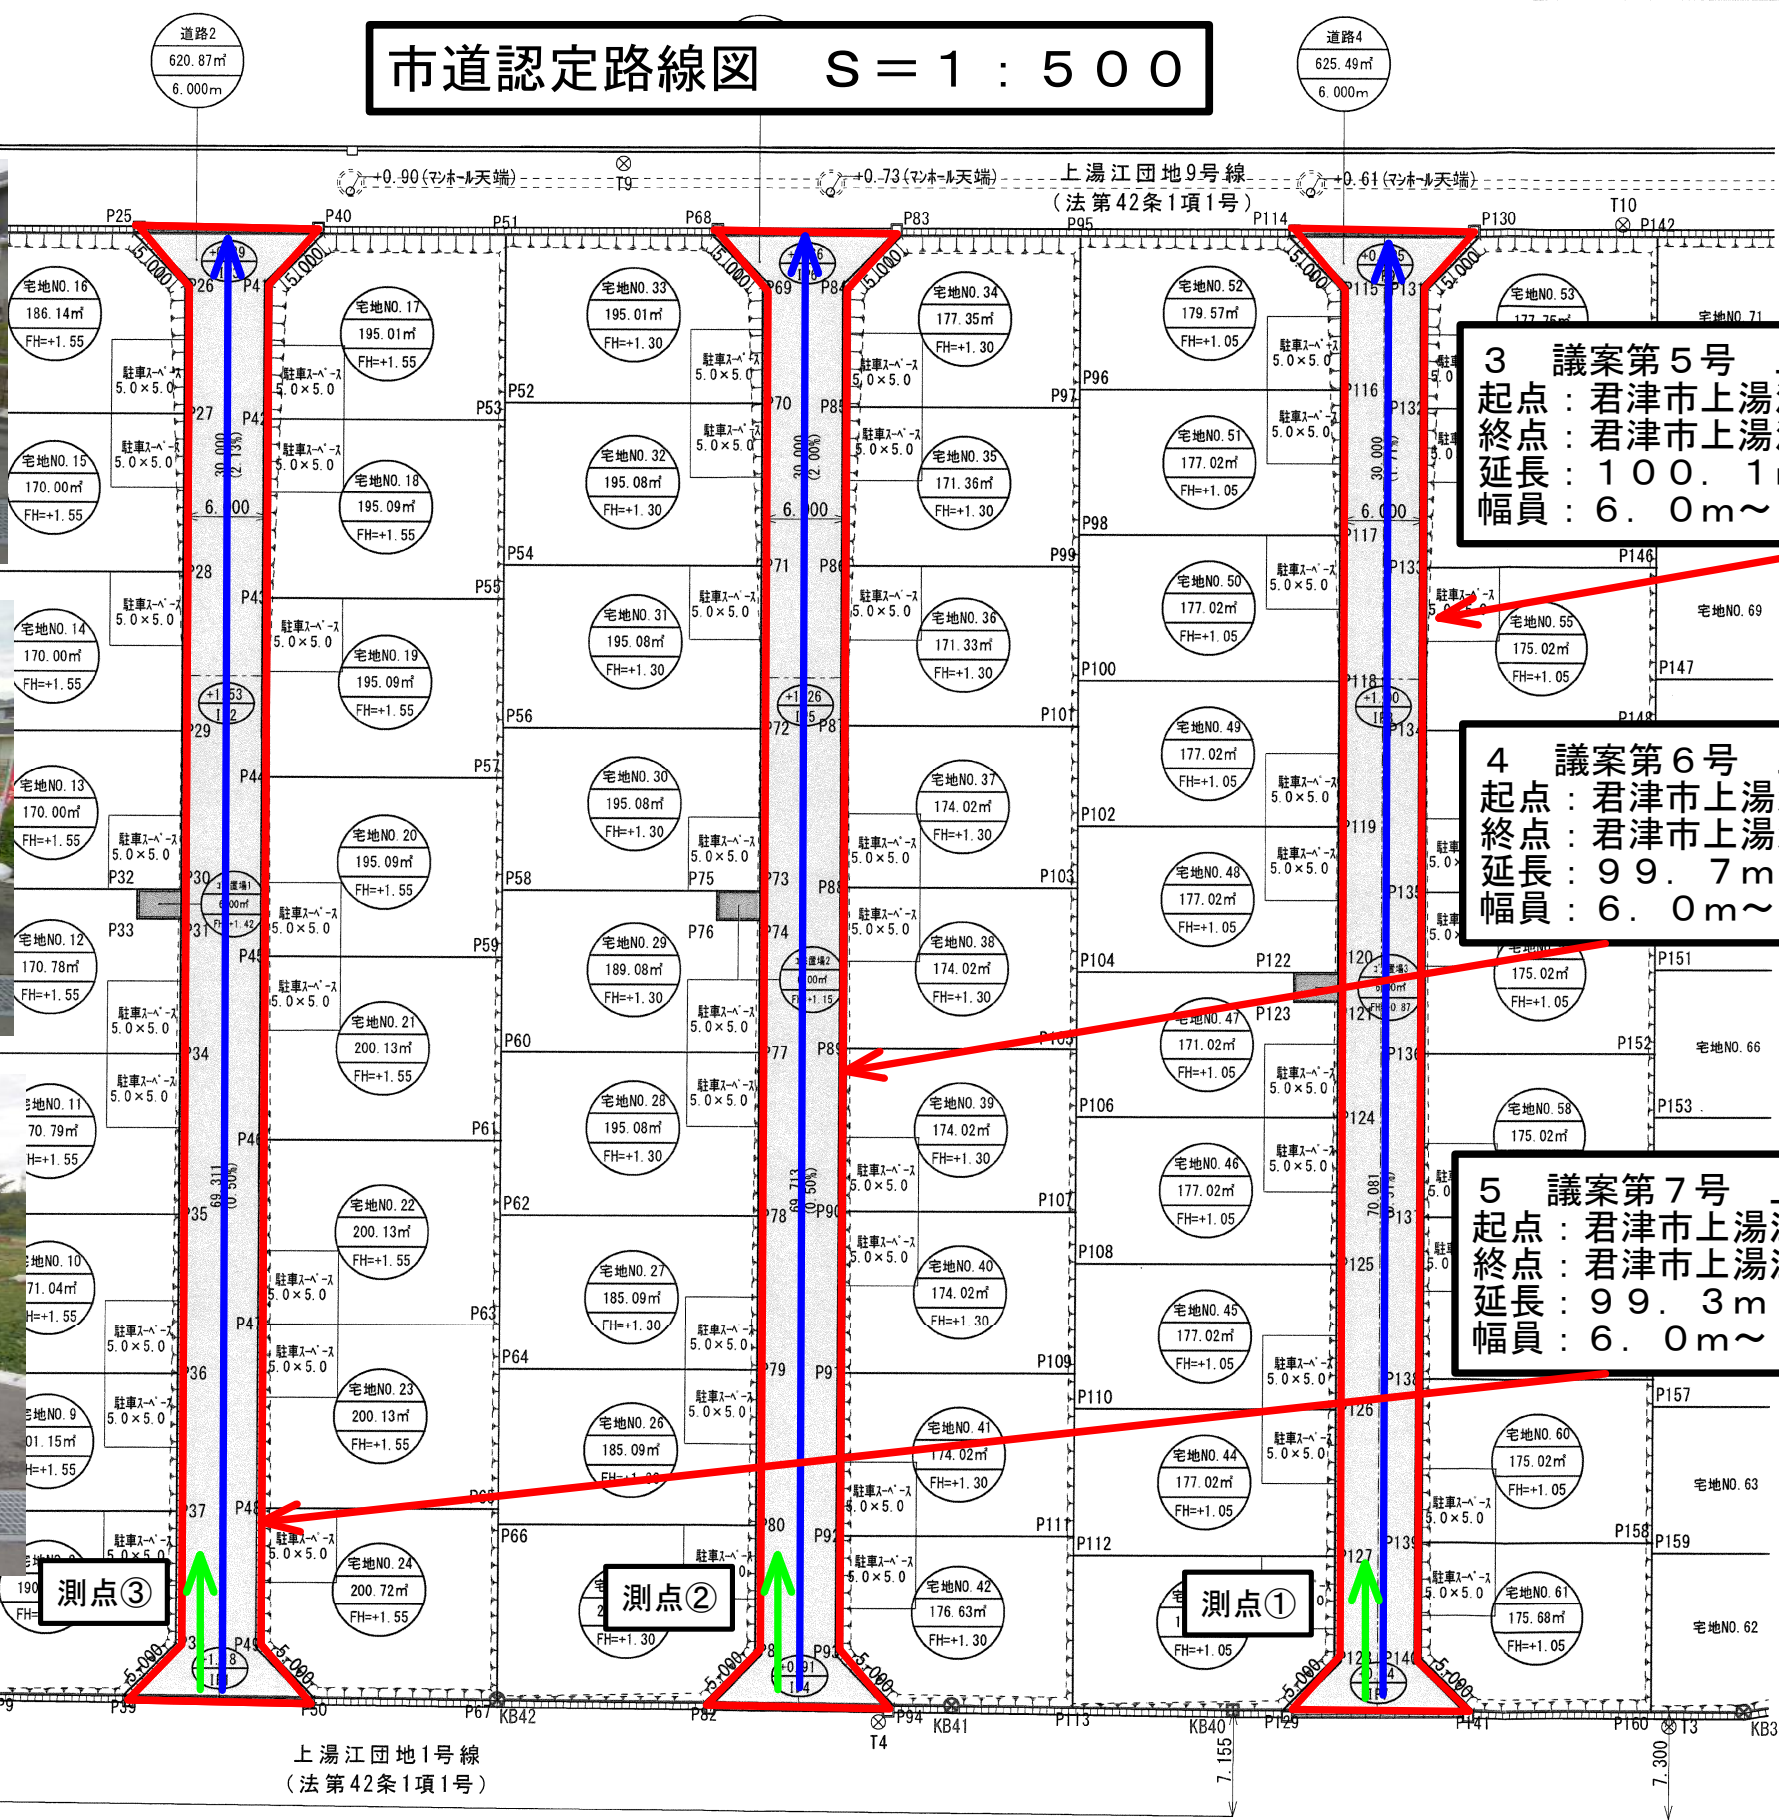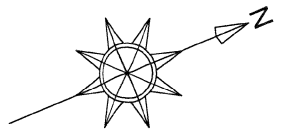

3 議案第5号 上湯江、市場2号線
 起点：君津市上湯江字市場2024番48地先
 終点：君津市上湯江字市場2024番58地先
 延長：100.1m
 幅員：6.0m～13.0m

4 議案第6号 上湯江、市場3号線
 起点：君津市上湯江字市場2024番30地先
 終点：君津市上湯江字市場2024番39地先
 延長：99.7m
 幅員：6.0m～13.0m

5 議案第7号 上湯江、市場4号線
 起点：君津市上湯江字市場2024番13地先
 終点：君津市上湯江字市場2024番22地先
 延長：99.3m
 幅員：6.0m～13.0m