
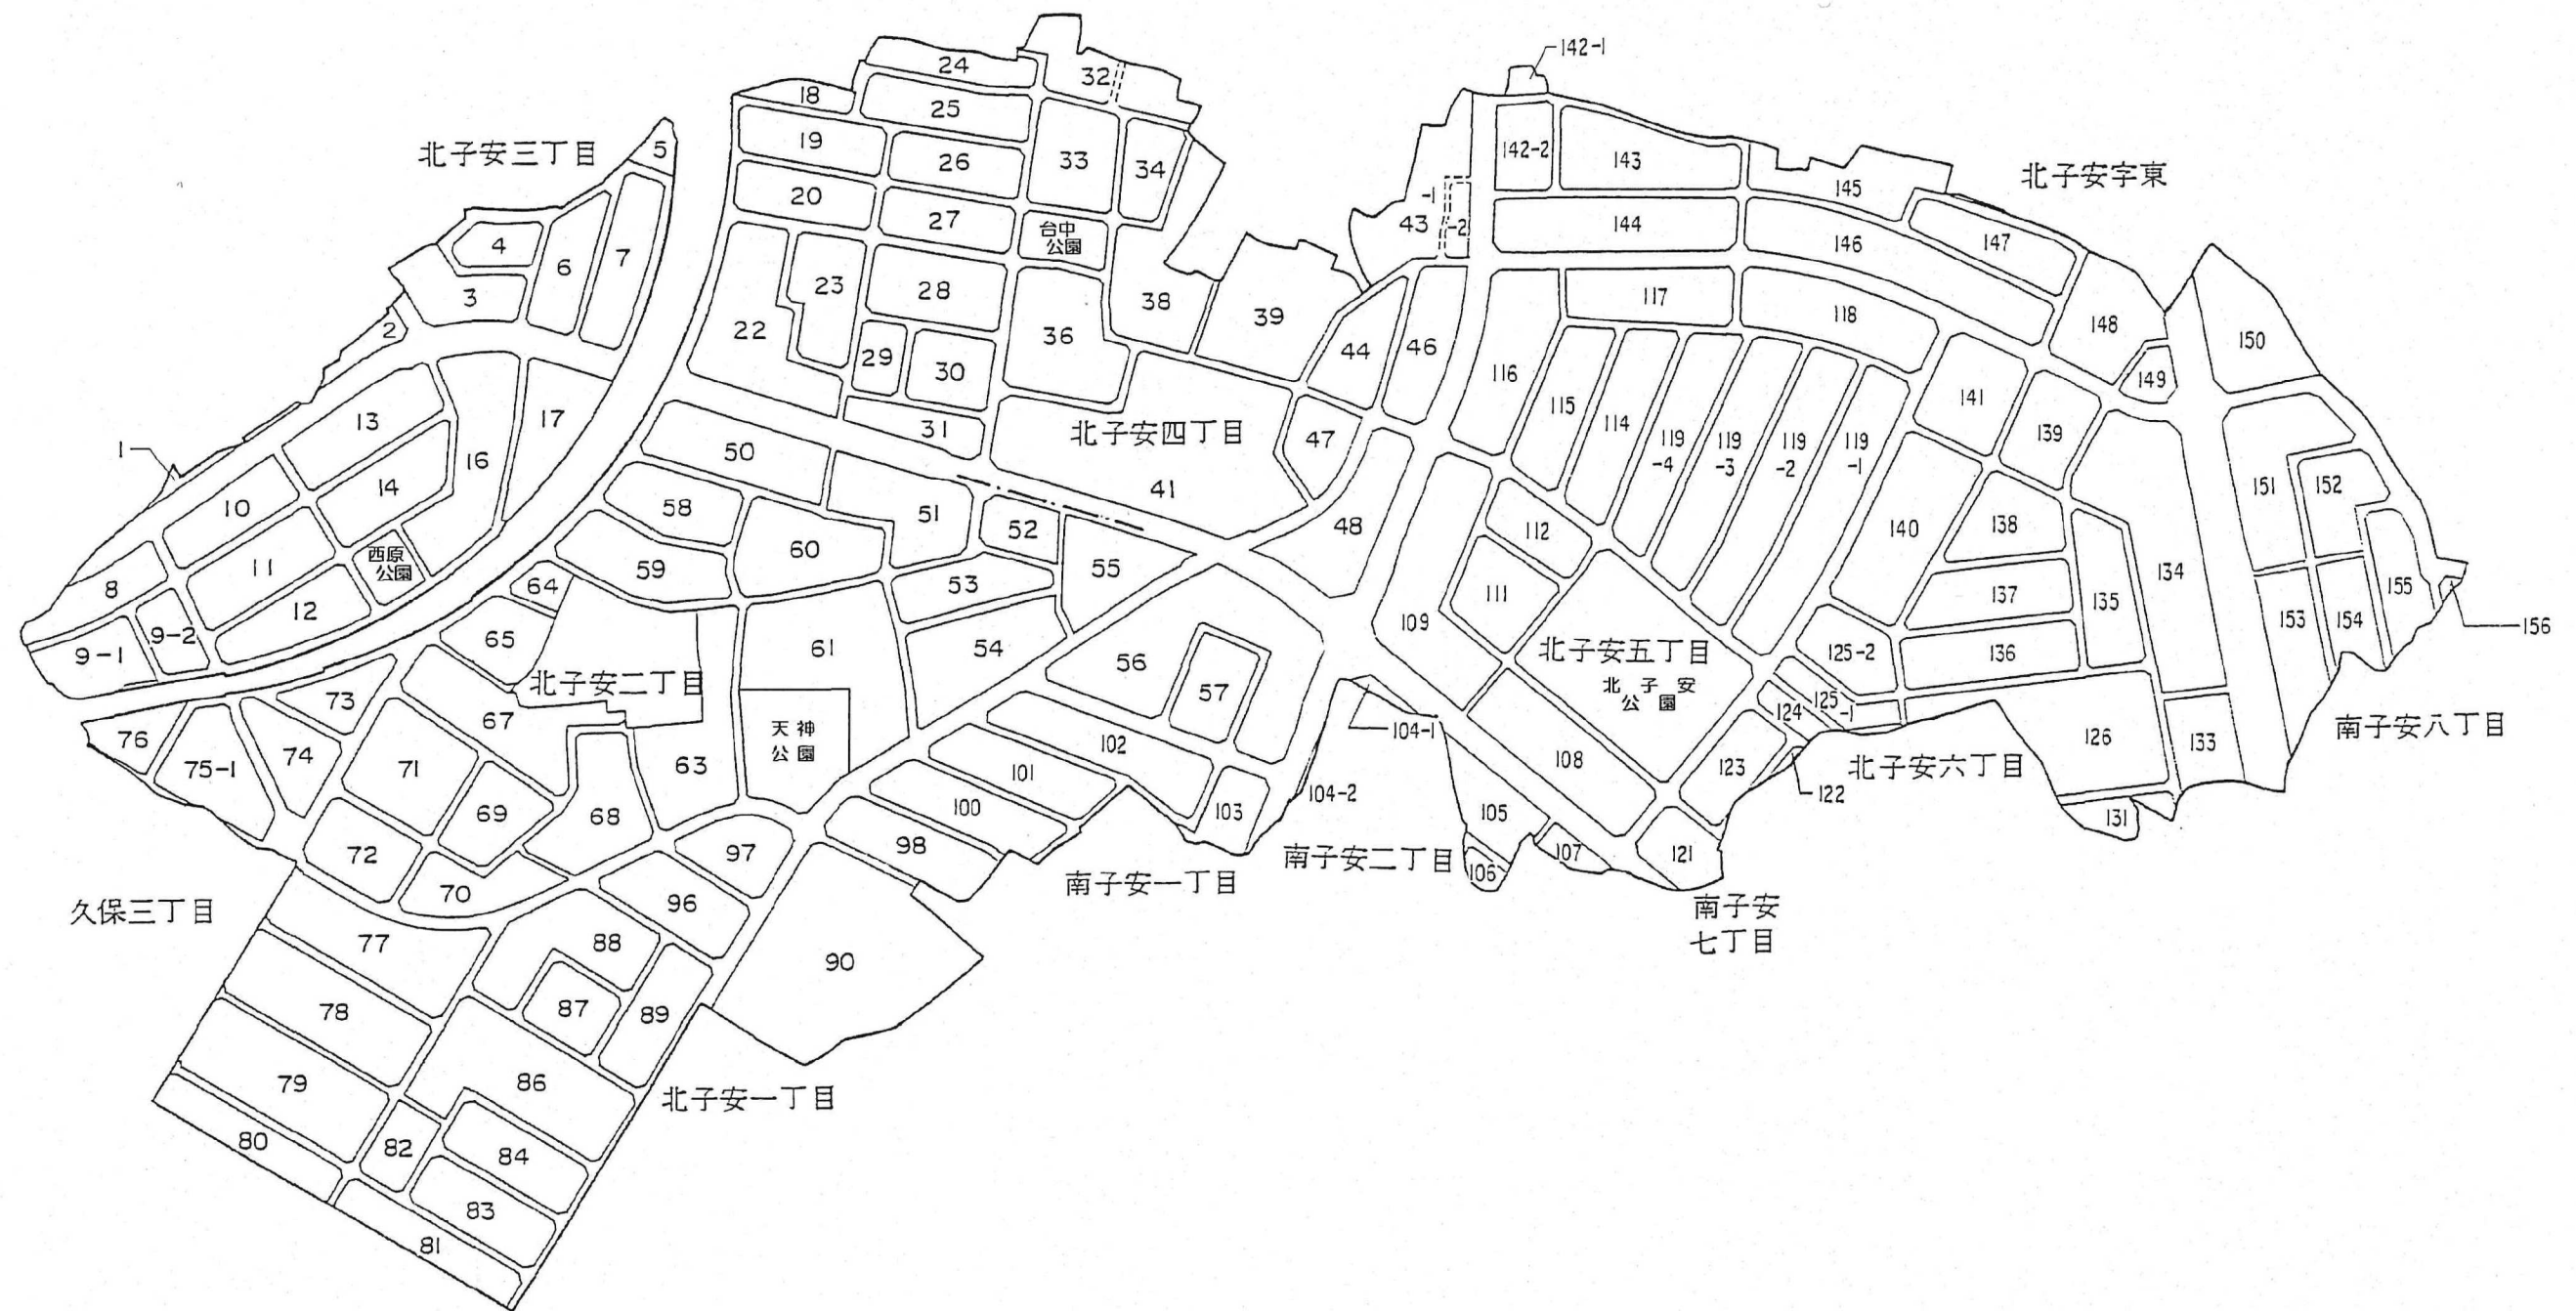


君津市北子安土地区画整理事業 換地位置図

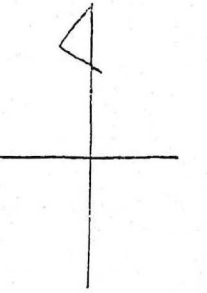

凡 例	
———	大字界
----	字界

現地とは必ずしも一致しないことがあります。あくまで参考図としてご利用ください。
資料（写し）によって発生した直接または間接の損失、損害等について市では一切の責任を負いません。