
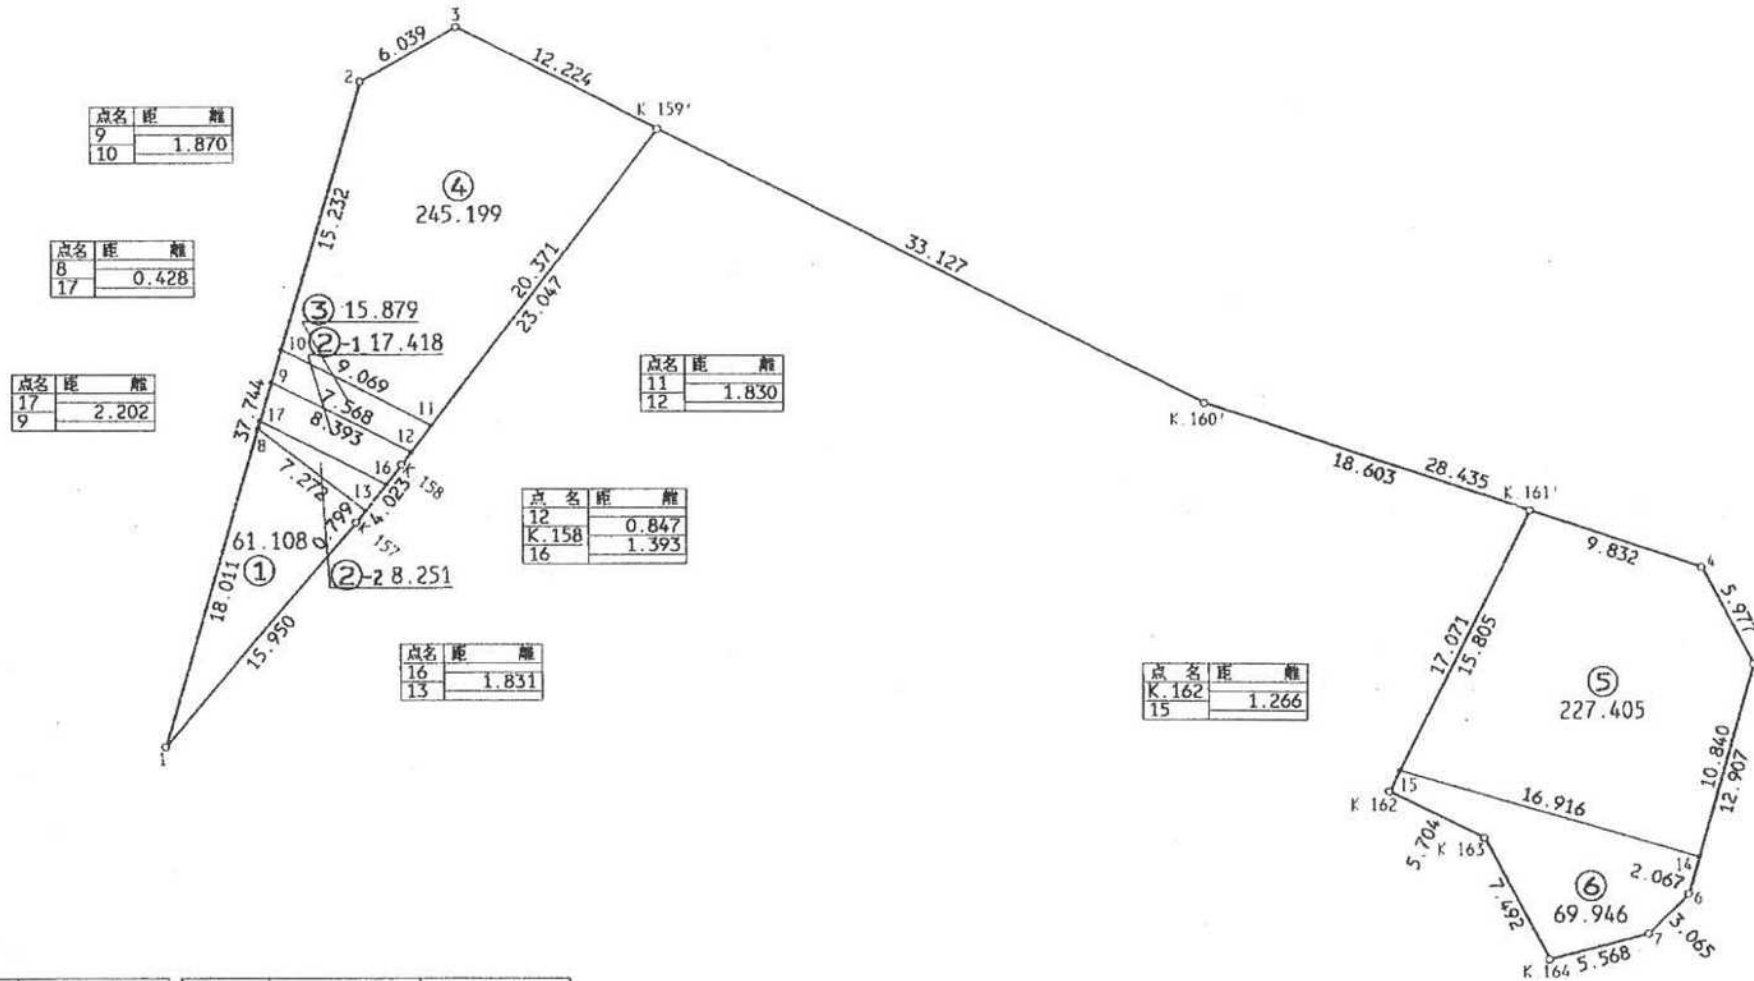


街区面積 645.207  
 合計面積 645.206  
 縮尺 1:400

1/3

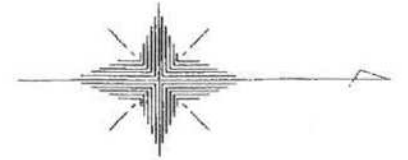

点名	距離	離
9		1.870
10		

点名	距離	離
8		0.428
17		

点名	距離	離
17		2.202
9		

点名	距離	離
11		1.830
12		

点名	距離	離
12		0.847
K.158		1.393
16		

点名	距離	離
16		1.831
13		

点名	距離	離
K.162		1.266
15		

NO.	- X -	- Y -	NO.	- X -	- Y -
K.157	1248.673	3141.266	42#6	1320.990	3161.350
K.158	251.155	138.100	42#7	318.816	163.510
K.159'	265.175	119.808	42#8	243.443	136.150
K.160'	294.741	134.750	42#9	244.187	133.627
K.161'	312.406	140.583	42#10	244.716	131.833
K.162	304.730	155.831	42#11	252.783	135.976
K.163	309.859	158.327	42#12	251.670	137.428
K.164	313.428	164.914	42#13	249.166	140.637
42#1	238.351	153.426	42#14	321.560	159.363
42#2	249.022	117.222	42#15	305.299	154.700
42#3	254.284	114.258	42#16	250.296	139.196
42#4	321.742	143.666	42#17	243.564	135.739
42#5	324.548	148.943			

現地とは必ずしも一致しないことがあります。  
 あくまで参考図としてご利用ください。  
 資料(写し)によって発生した  
 直接または間接の損失、損害等については  
 市では一切の責任を負いません。