


街区面積 2135.510
合計面積 2135.533
縮尺 1:400

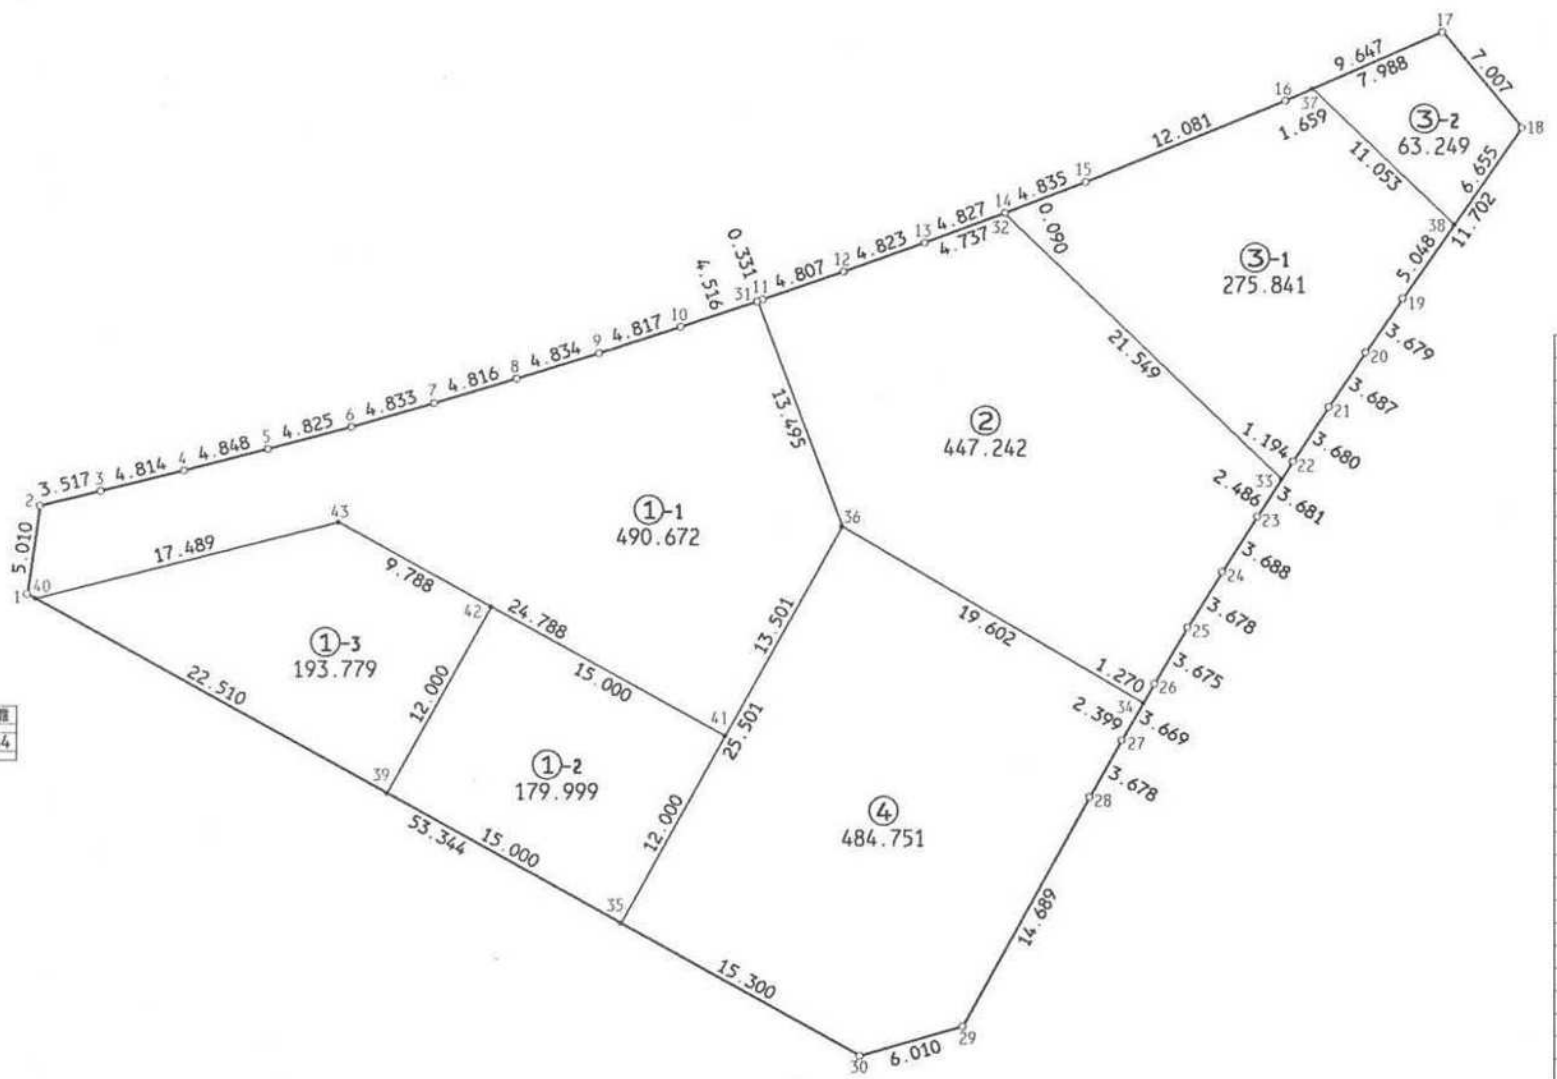

点名	距離	縮尺
40		0.534
1		



NO.	- X -	- Y -
73#1	1226.328	4218.330
73#2	231.289	219.026
73#3	232.130	222.441
73#4	233.299	227.111
73#5	234.529	231.800
73#6	235.778	236.461
73#7	237.115	241.105
73#8	238.503	245.717
73#9	239.930	250.336
73#10	241.416	254.918
73#11	242.965	259.511
73#12	244.541	264.052
73#13	246.171	268.591
73#14	247.863	273.112
73#15	249.610	277.620
73#16	254.218	288.788
73#17	258.108	297.616
73#18	252.711	302.085
73#19	243.097	295.413
73#20	240.065	293.329
73#21	237.013	291.260
73#22	233.936	289.241
73#23	230.841	287.249
73#24	227.717	285.288
73#25	224.583	283.363
73#26	221.409	281.510
73#27	218.227	279.683
73#28	215.019	277.885
73#29	202.164	270.777
73#30	200.498	265.003
73#31	242.845	259.202
73#32	247.832	273.027
73#33	232.932	288.594
73#34	220.308	280.877
73#35	207.906	251.616
73#36	230.218	263.964
73#37	254.887	290.306
73#38	247.244	298.291
73#39	215.170	238.492
73#40	226.069	218.797
73#41	218.405	257.427
73#42	225.669	244.303
73#43	230.408	235.739

現地とは必ずしも一致しないことがあります。
あくまで参考図としてご利用ください。
資料（写し）によって発生した
直接または間接の損失、損害等については
市では一切の責任を負いません。