
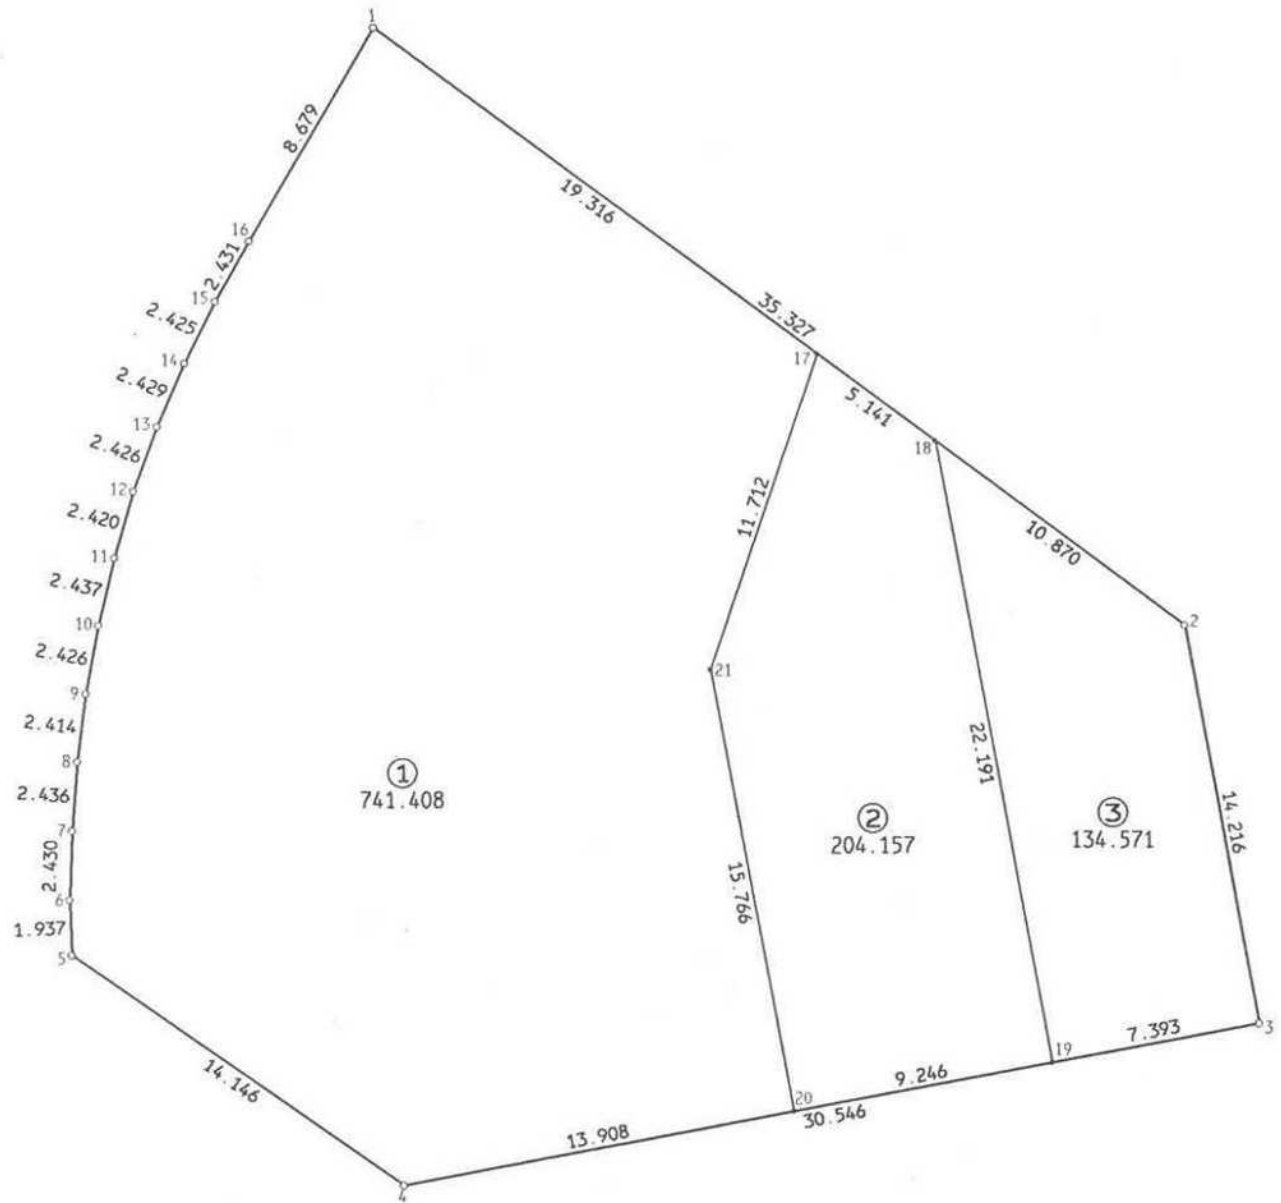


街区面積 1080.128
合計面積 1080.136
縮尺 1:250

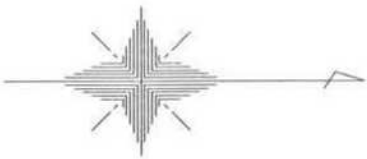

NO.	- X -	- Y -
149#1	1441.530	5511.261
149#2	469.944	532.252
149#3	472.582	546.221
149#4	442.571	551.915
149#5	430.957	543.839
149#6	430.878	541.904
149#7	430.959	539.475
149#8	431.136	537.045
149#9	431.435	534.650
149#10	431.875	532.264
149#11	432.436	529.892
149#12	433.108	527.567
149#13	433.939	525.288
149#14	434.903	523.058
149#15	435.978	520.884
149#16	437.165	518.762
149#17	457.066	522.738
149#18	461.201	525.793
149#19	465.319	547.599
149#20	456.235	549.323
149#21	453.309	533.831

現地とは必ずしも一致しないことがあります。
あくまで参考図としてご利用ください。
資料（写し）によって発生した
直接または間接の損失、損害等については
市では一切の責任を負いません。