


街区面積 133.338

縮尺 1:150

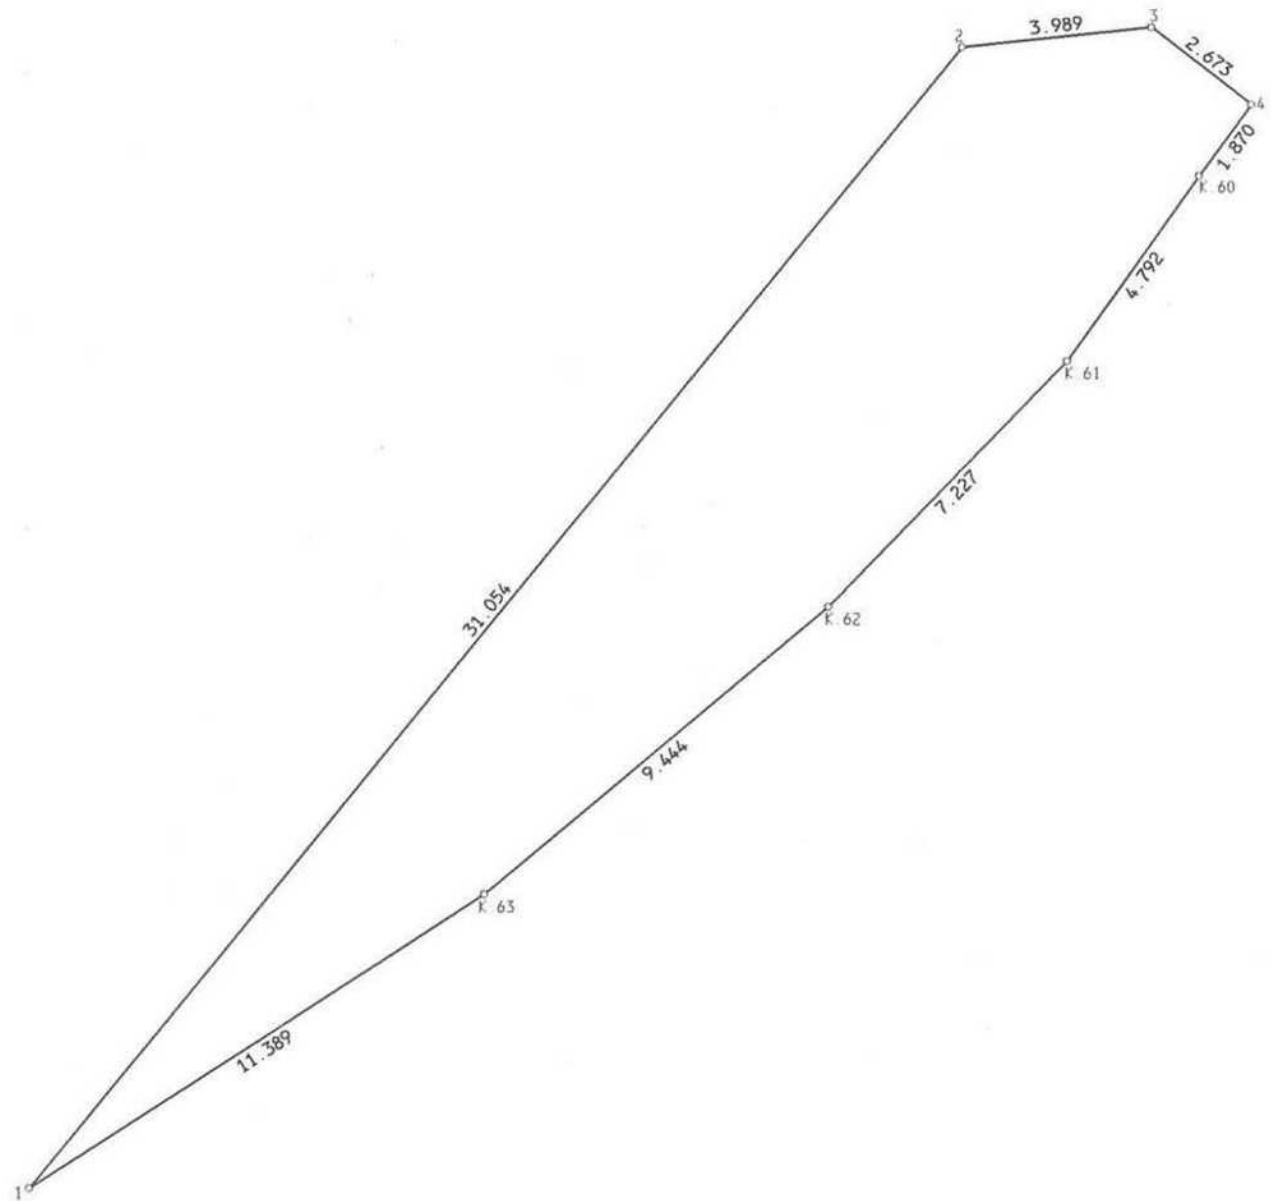

NO.	- X -	- Y -
K.60	1187.795	5289.997
K.61	183.885	287.227
K.62	178.674	282.220
K.63	172.607	274.982
122#1	166.401	265.432
122#2	190.499	285.019
122#3	190.940	288.984
122#4	189.306	291.099

現地とは必ずしも一致しないことがあります。
あくまで参考図としてご利用ください。
資料（写し）によって発生した
直接または間接の損失、損害等については
市では一切の責任を負いません。