


137 街区 日付 平成5年4月22日

街区面積	4012 705
合計面積	4012 718
縮尺	1:500

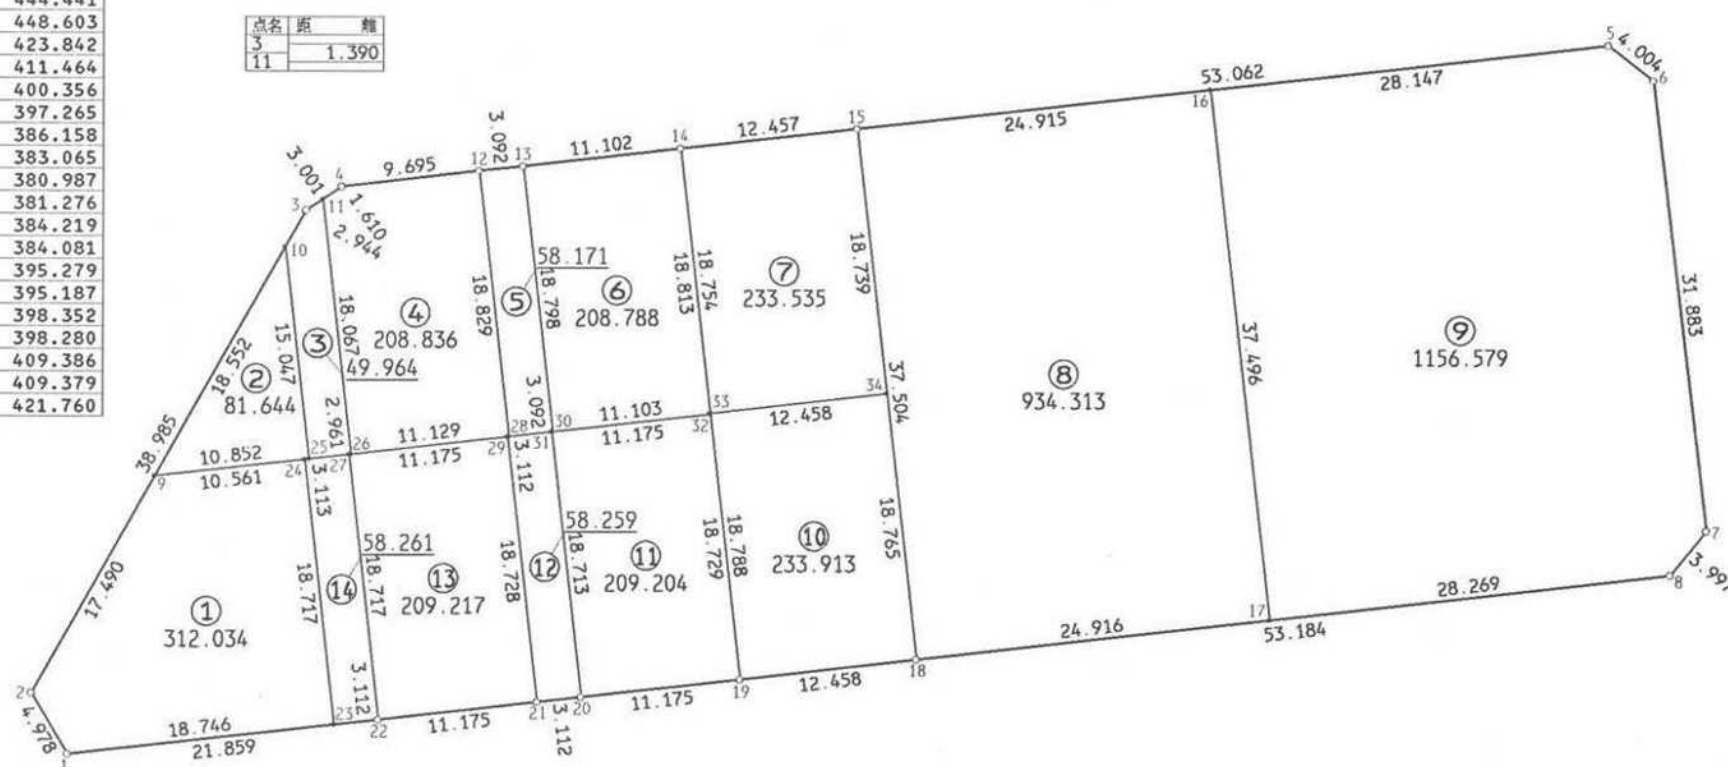

現地とは必ずしも一致しないことがあります。
あくまで参考図としてご利用ください。
資料（写し）によって発生した
直接または間接の損失、損害等については
市では一切の責任を負いません。