


街区面積 329.381

縮尺 1:200

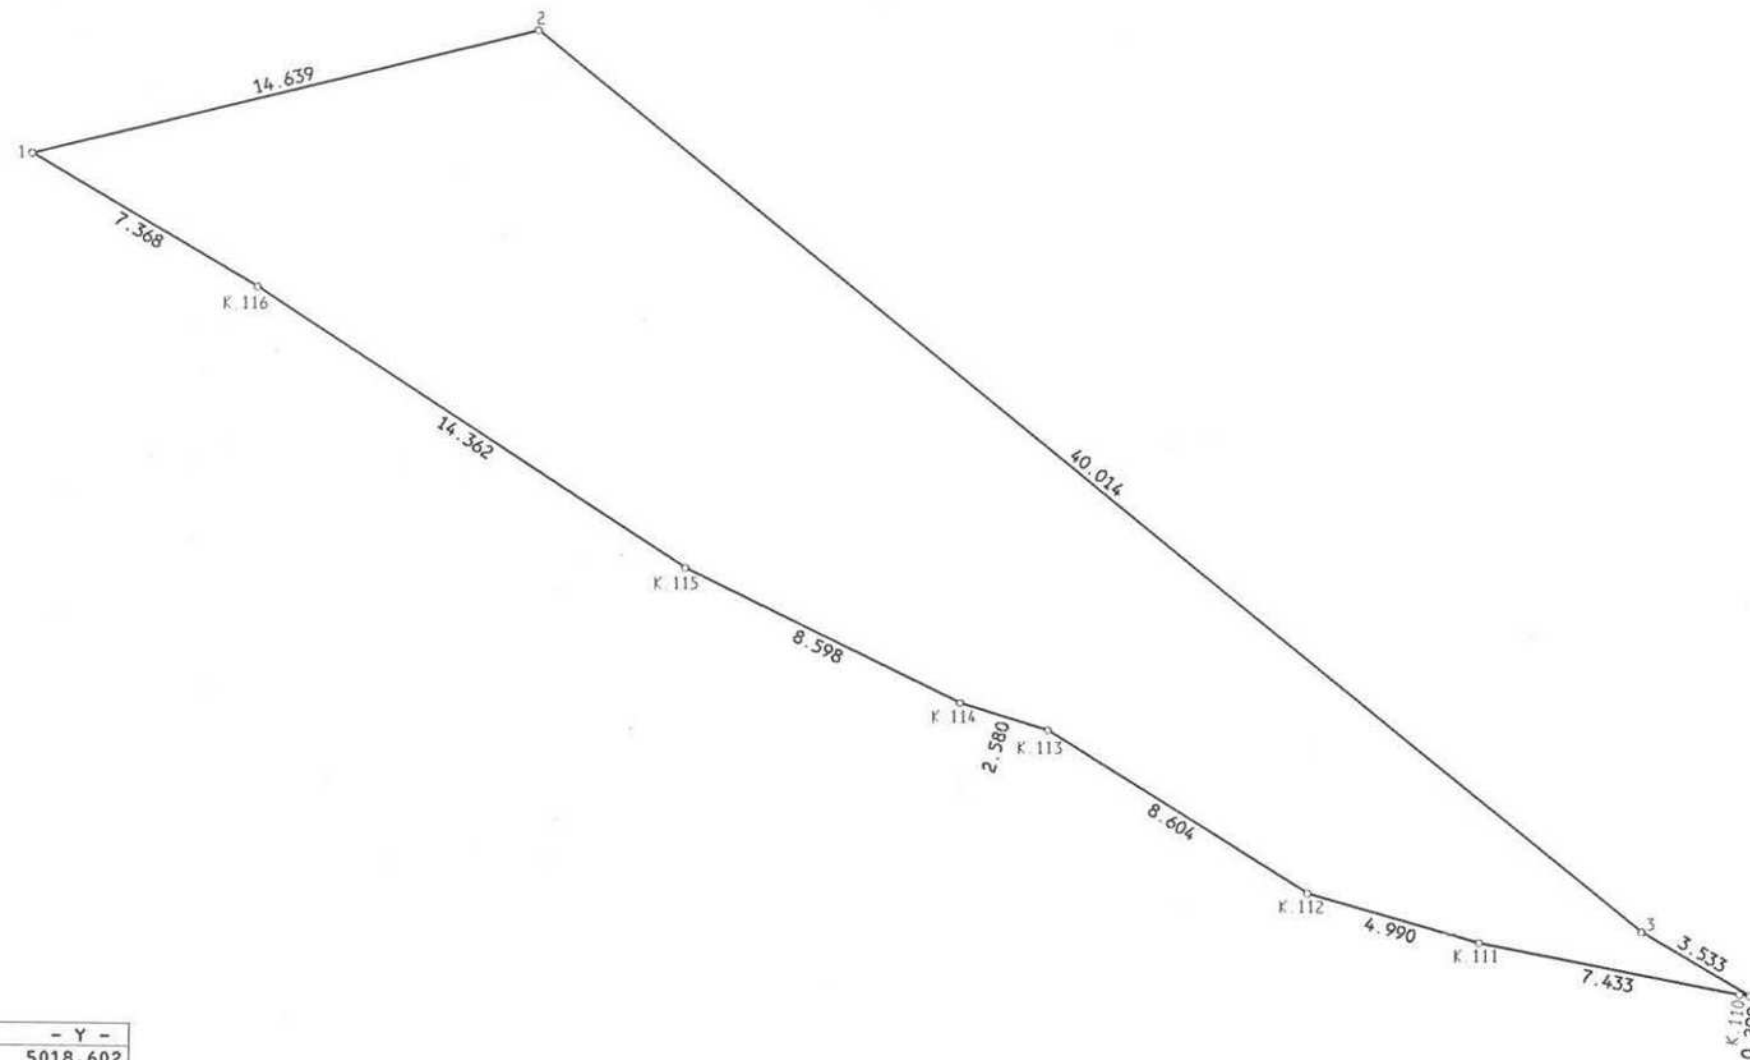

NO.	- X -	- Y -
K.110	1215.001	5018.602
K.111	216.459	011.313
K.112	217.839	006.518
K.113	222.402	4999.224
K.114	223.163	996.759
K.115	226.932	989.031
K.116	234.749	976.983
104-1#1	238.462	970.619
104-1#2	242.014	984.821
104-1#3	216.758	5015.857
104-1#4	214.959	018.898

現地とは必ずしも一致しないことがあります。
あくまで参考図としてご利用ください。
資料（写し）によって発生した
直接または間接の損失、損害等については
市では一切の責任を負いません。