
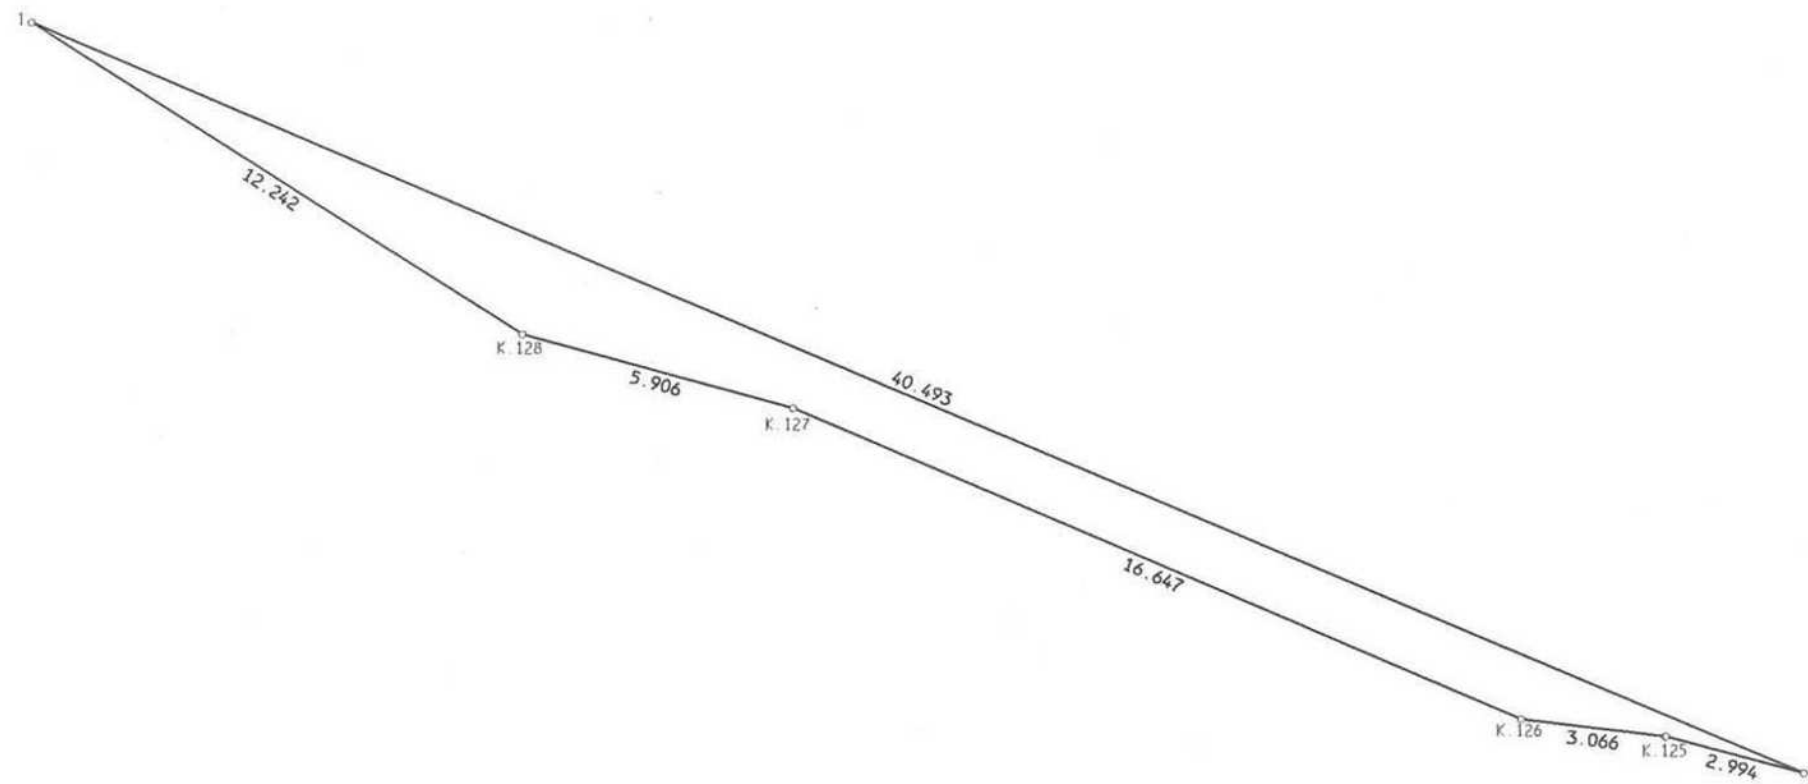


街区面積 44 651

縮尺 1:150

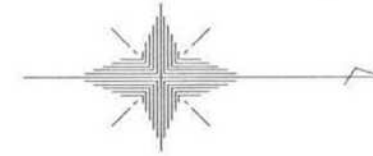

NO.	- X -	- Y -
K.125	1190.741	4947.200
K.126	187.697	946.836
K.127	172.380	940.316
K.128	166.677	938.779
104-2#1	156.314	932.261
104-2#2	193.633	947.976

現地とは必ずしも一致しないことがあります。
あくまで参考図としてご利用ください。
資料（写し）によって発生した
直接または間接の損失、損害等については
市では一切の責任を負いません。