
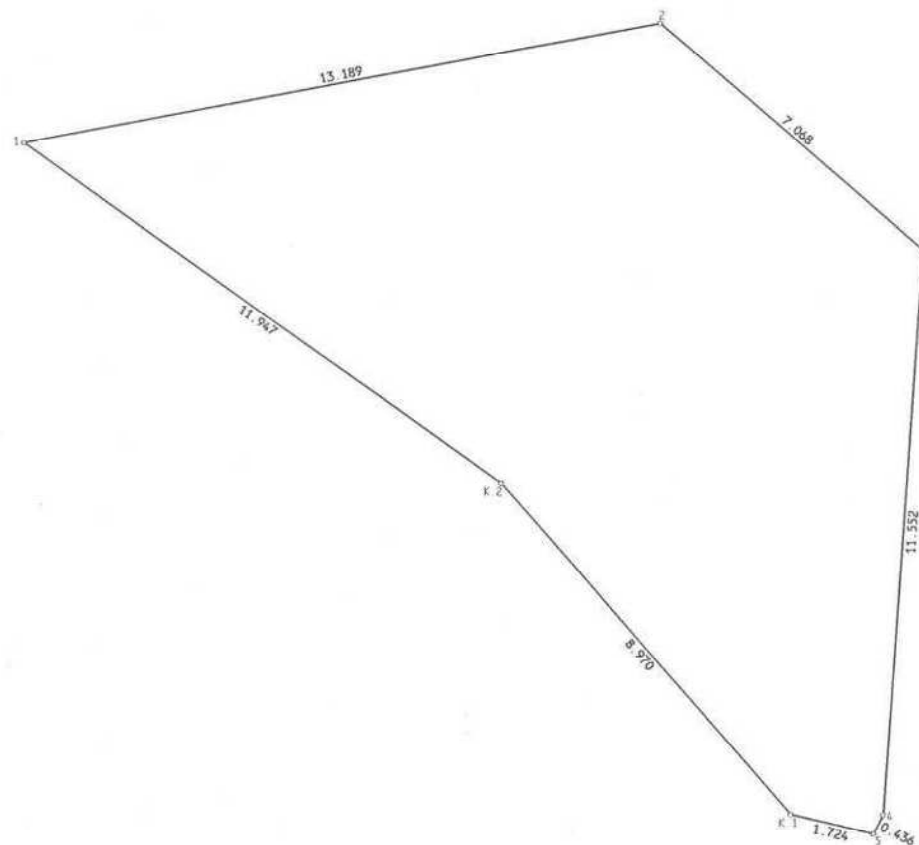


街区面積 143.860

縮尺 1:100

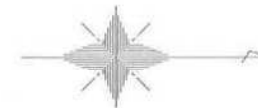

NO.	- X -	- Y -
K.1	1305.515	5753.239
K.2	299.589	746.505
156#1	289.866	739.562
156#2	302.823	737.100
156#3	308.176	741.715
156#4	307.390	753.240
156#5	307.194	753.630

現地とは必ずしも一致しないことがあります。
あくまで参考図としてご利用ください。
資料（写し）によって発生した
直接または間接の損失、損害等については
市では一切の責任を負いません。