
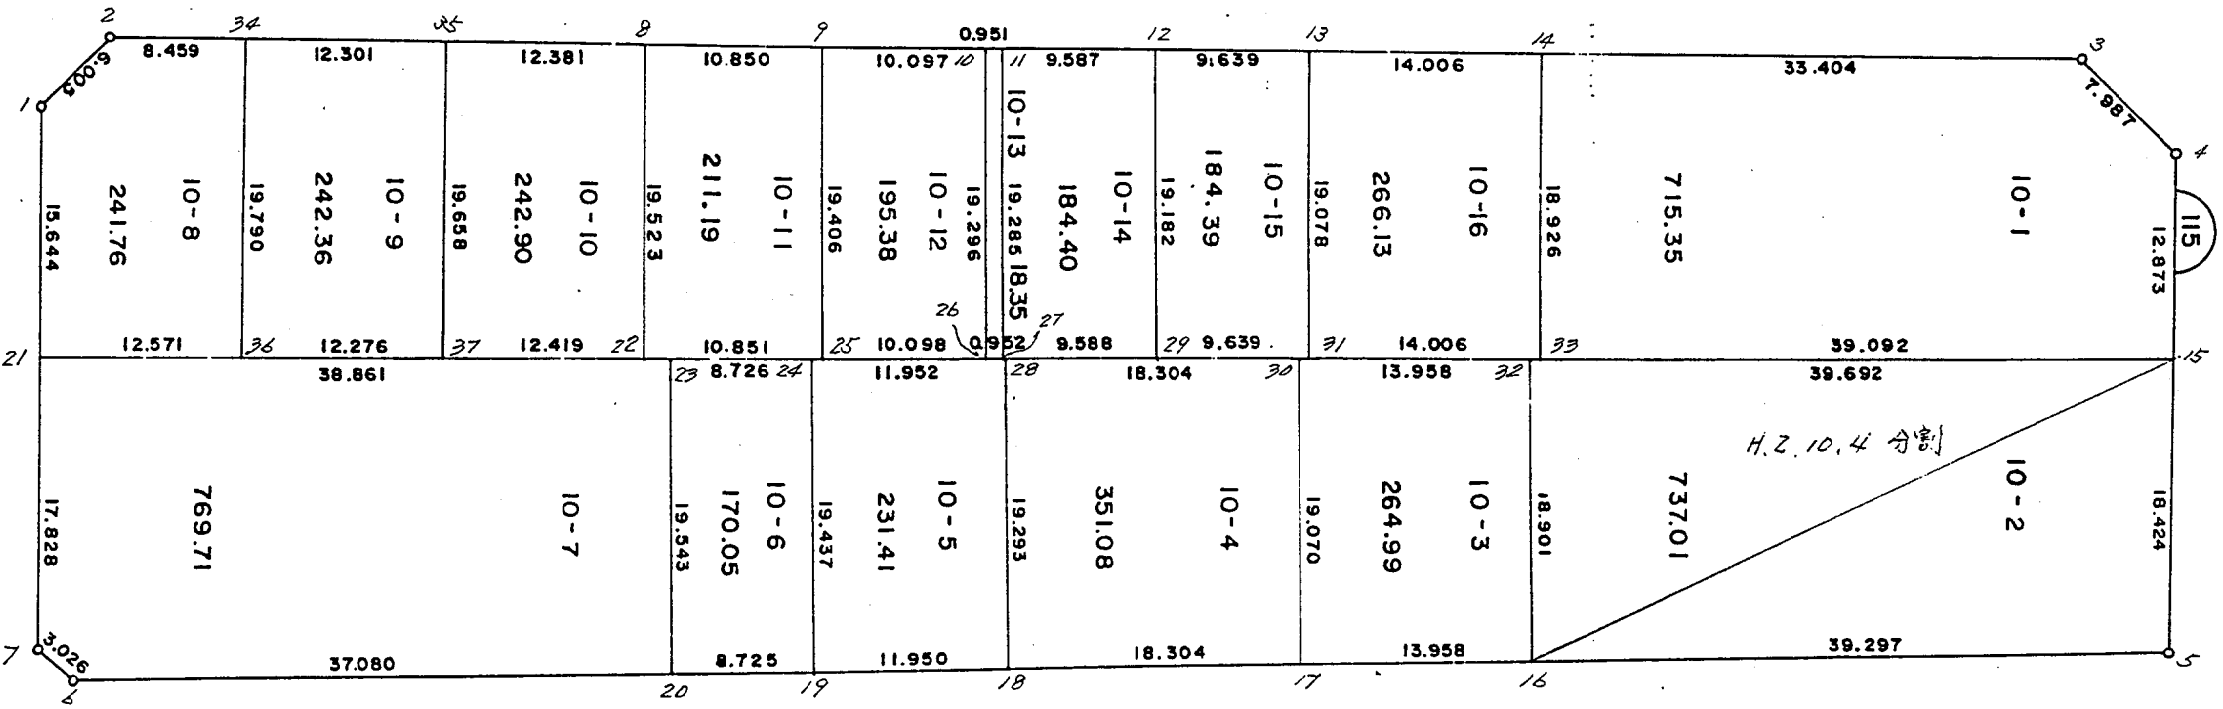


南子安四丁目

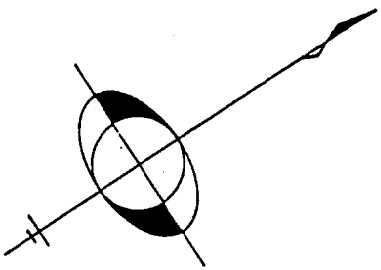


現地とは必ずしも一致しないことがあります。あくまで参考図としてご利用ください。
資料（写し）によって発生した直接または間接の損失、損害等について市では一切の責任を負いません。

地 番	1783	地 積 測 量 図
土地の所在	君津市南子安字花輪下 換地・君津市南子安土地区画整理組合115街区	

地 番	A		
底 辺	高 さ	倍 面 積	
4.501	0.500	2.250500	
14.176	3.719	52.720544	
39.297	4.000	157.188000	
29.706	16.351	485.722806	
29.706	12.774	379.464444	
	倍 面 積	1077.346294	
	面 積	538.6731470	
	地 積	538.67 m²	

地 番	B		
底 辺	高 さ	倍 面 積	
14.443	0.482	6.961526	
19.455	10.147	197.409885	
19.455	9.885	192.312675	
	倍 面 積	396.684086	
	面 積	198.3420430	
	地 積	198.34 m²	

現地とは必ずしも一致しないことがあります。あくまで参考図としてご利用ください。
 資料（写し）によって発生した直接または間接の損失、損害等について市では一切の責任を負いません。

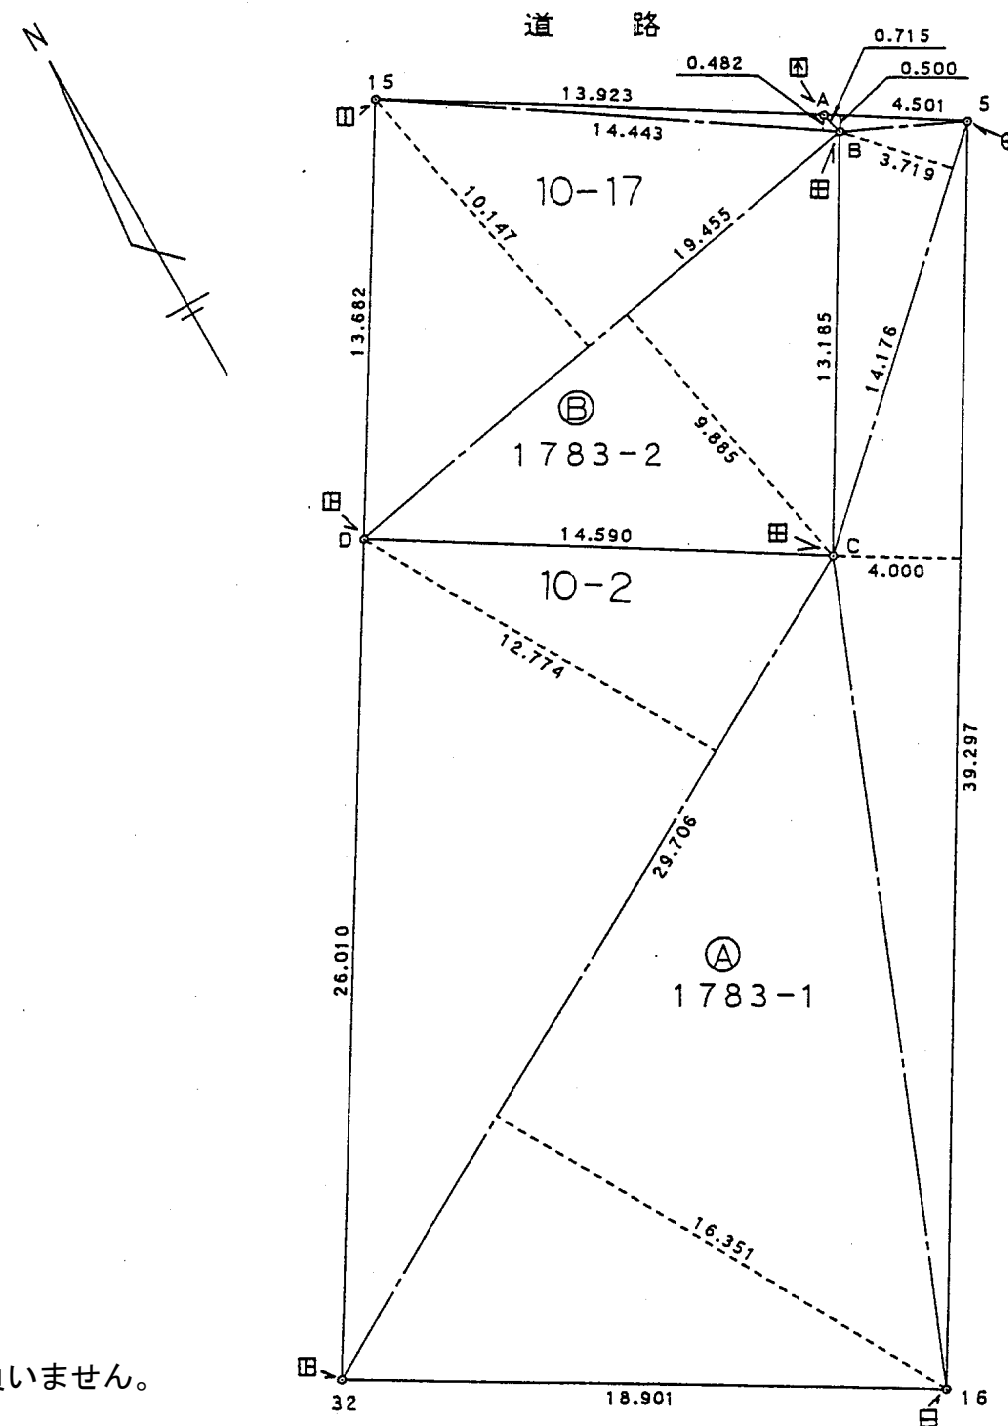

作 製 者		申 請 人		縮尺	1/250
-------	--	-------	--	----	-------

※ ※ 面積計算（倍横距法） ※ ※

南子安四丁目

地 器械点	番 : 10-1 視準点	内 角	方向角	距 離	緯 距	経 距	X 座 標	Y 座 標	倍 横 距	倍 面 積
115-4	115-3	134-55-42	256-50-08	7.987	-1.819	-7.777	436.279	4873.481	-7.777	14.146363
115-3	115-14	135-10-13	212-00-21	33.404	-28.326	-17.704	407.953	4855.777	-33.258	942.066108
115-14	115-33	90-00-02	122-00-23	18.926	-10.031	16.049	397.922	4871.826	-34.913	350.212303
115-33	115-15	89-22-50	31-23-13	39.092	33.372	20.360	431.294	4892.186	1.496	49.924512
115-15	115-4	90-31-13	301-54-26	12.873	6.804	-10.928	438.098	4881.258	10.928	74.354112
									倍 面 積	1430.703398
									面 積	715.3516990

現地とは必ずしも一致しないことがあります。あくまで参考図としてご利用ください。
資料（写し）によって発生した直接または間接の損失、損害等については市では一切の責任を負いません。

倍横距法面積計算書 南子安四丁目

1990年10月 4日 PAGE 1

現場名 君津市南子安字花輪下1783

画地名 A 10-2

No. 測点名	X座標	Y座標	D X	D Y	距離	方向角	夾角	倍横距	倍面積
10 D	419.614	4885.060	-7.712	12.385	14.590	121°54'36"	270°31'26"	12.385	-95.513120
9 C	411.902	4897.445	11.338	6.729	13.185	30°41'26"	88°46'50"	31.499	357.135662
8 B	423.240	4904.174	0.694	-0.169	0.715	346°18'05"	135°36'39"	38.059	26.413211
7 A	423.934	4904.005	-2.379	3.821	4.501	121°54'38"	315°36'33"	41.711	-99.230762
3 5	421.555	4907.826	-33.792	-20.058	39.297	210°41'32"	268°46'54"	25.474	-860.817408
2 16	387.763	4887.768	9.647	-16.254	18.901	300°41'23"	269°59'51"	-10.838	-104.554186
1 32	397.410	4871.514	22.204	13.546	26.010	31°23'10"	270°41'47"	-13.546	-300.775384
					117.199		1620°00'00"	倍面積	-1077.341987
								面積	538.6709933
								坪数	162.947975

画地名 B 10-17

No. 測点名	X座標	Y座標	D X	D Y	距離	方向角	夾角	倍横距	倍面積
10 D	419.614	4885.060	11.680	7.126	13.682	31°23'15"	269°28'39"	7.126	83.231680
4 15	431.294	4892.186	-7.360	11.819	13.923	121°54'38"	270°31'23"	26.071	-191.882560
7 A	423.934	4904.005	-0.694	0.169	0.715	166°18'05"	224°23'27"	38.059	-26.413031
8 B	423.240	4904.174	-11.338	-6.729	13.185	210°41'26"	224°23'21"	31.499	-357.139993
9 C	411.902	4897.445	7.712	-12.385	14.590	301°54'36"	271°13'10"	12.385	95.513120
					56.095		1260°00'00"	倍面積	-396.690784
								面積	198.3453922
								坪数	59.999481
								合計面積	737.0163855
								坪数	222.947457

現地とは必ずしも一致しないことがあります。あくまで参考図としてご利用ください。
資料（写し）によって発生した直接または間接の損失、損害等については市では一切の責任を負いません。

※ ※ 面積計算（倍横距法） ※ ※

南子安四丁目

地番：10-3											
器械点	視準点	内角	方向角	距離	緯距	経距	X座標	Y座標	倍横距	倍面積	
115-32	115-30	90-41-40	211-23-03	13.958	-11.916	-7.269	385.494	4864.245	-7.269	86.617404	
115-30	115-17	89-18-29	120-41-32	19.070	-9.734	16.399	375.760	4880.644	1.861	-18.114974	
115-17	115-16	89-59-52	30-41-24	13.958	12.003	7.124	387.763	4887.768	25.384	304.684152	
115-16	115-32	89-59-59	300-41-23	18.901	9.647	-16.254	397.410	4871.514	16.254	156.802338	
									倍面積	529.988920	
									面積	264.9944600	

※ ※ 面積計算（倍横距法） ※ ※

地番：10-4											
器械点	視準点	内角	方向角	距離	緯距	経距	X座標	Y座標	倍横距	倍面積	
115-30	115-28	90-41-38	211-23-10	18.304	-15.626	-9.533	369.868	4854.712	-9.533	148.962658	
115-28	115-18	89-18-28	120-41-38	19.293	-9.848	16.590	360.020	4871.302	-2.476	24.383648	
115-18	115-17	89-59-46	30-41-24	18.304	15.740	9.342	375.760	4880.644	23.456	369.197440	
115-17	115-30	90-00-08	300-41-32	19.070	9.734	-16.399	385.494	4864.245	16.399	159.627866	
									倍面積	702.171612	
									面積	351.085806	

現地とは必ずしも一致しないことがあります。あくまで参考図としてご利用ください。
資料（写し）によって発生した直接または間接の損失、損害等については市では一切の責任を負いません。

※ ※ 面積計算（倍横距法） ※ ※

南子安四丁目

地番： 10-5										
器械点	視準点	内 角	方向角	距 離	緯 距	経 距	X座標	Y座標	倍横距	倍面積
115-28	115-24	90-41-24	211-23-02	11.952	-10.203	-6.224	359.665	4848.488	-6.224	63.503472
115-24	115-19	89-18-30	120-41-32	19.437	-9.921	16.714	349.744	4865.202	4.266	-42.322986
115-19	115-18	90-00-07	30-41-39	11.950	10.276	6.100	360.020	4871.302	27.080	278.274080
115-18	115-28	89-59-59	300-41-38	19.293	9.848	-16.590	369.868	4854.712	16.590	163.378320
									倍面積	462.832886
									面 積	231.4164430

※ ※ 面積計算（倍横距法） ※ ※

地番： 10-6											
器械点	視準点	内 角	方向角	距 離	緯 距	経 距	X座標	Y座標	倍横距	倍面積	
115-24	115-23	90-41-50	211-23-22	8.726	-7.449	-4.545	352.216	4843.943	-4.545	33.855705	
115-23	115-20	89-18-05	120-41-27	19.543	-9.975	16.806	342.241	4860.749	7.716	-76.967100	
115-20	115-19	89-59-53	30-41-20	8.725	7.503	4.453	349.744	4865.202	28.975	217.399425	
115-19	115-24	90-00-12	300-41-32	19.437	9.921	-16.714	359.665	4848.488	16.714	165.819594	
									倍面積	340.107624	
									面 積	170.0538120	

現地とは必ずしも一致しないことがあります。あくまで参考図としてご利用ください。
資料（写し）によって発生した直接または間接の損失、損害等については市では一切の責任を負いません。

※ ※ 面積計算（倍横距法） ※ ※

南子安四丁目

番 : 10-7										
地 器械点	視準点	内 角	方向角	距 離	緯 距	経 距	X 座 標	Y 座 標	倍 横 距	倍 面 積
115-23	115-21	90-41-38	211-23-05	38.861	-33.175	-20.238	319.041	4823.705	-20.238	671.395650
115-21	115-7	90-18-40	121-41-45	17.828	-9.367	15.169	309.674	4838.874	-25.307	237.050669
115-7	115-6	135-17-48	76-59-33	3.026	0.681	2.948	310.355	4841.822	-7.190	-4.896390
115-6	115-20	133-42-01	30-41-34	37.080	31.886	18.927	342.241	4860.749	14.685	468.245910
115-20	115-23	89-59-53	300-41-27	19.543	9.975	-16.806	352.216	4843.943	16.806	167.639850
									倍 面 積	1539.435689
									面 積	769.7178445

現地とは必ずしも一致しないことがあります。あくまで参考図としてご利用ください。
資料（写し）によって発生した直接または間接の損失、損害等については市では一切の責任を負いません。

* * 面積計算 (倍横距法) * *

南子安四丁目

地番 : 10-8	器械点	視準点	内角	方向角	距離	緯距	経距	X座標	Y座標	倍横距	倍面積
	115-34	115-2	89-57-54	212-00-17	8.459	-7.173	-4.483	333.099	4808.993	-4.483	32.156559
	115-2	115-1	134-30-10	166-30-27	6.005	-5.839	1.401	327.260	4810.394	-7.565	44.172035
	115-1	115-21	135-11-10	121-41-37	15.644	-8.219	13.311	319.041	4823.705	7.147	-58.741193
	115-21	115-36	89-41-29	31-23-06	12.571	10.732	6.547	329.773	4830.252	27.005	289.817660
	115-36	115-34	90-39-17	302-02-23	19.790	10.499	-16.776	340.272	4813.476	16.776	176.131224
										倍面積	483.536285
										面積	241.7681425

* * 面積計算 (倍横距法) * *

地番 : 10-9	器械点	視準点	内角	方向角	距離	緯距	経距	X座標	Y座標	倍横距	倍面積
	115-35	115-34	89-53-25	212-00-14	12.301	-10.431	-6.519	340.272	4813.476	-6.519	67.999689
	115-34	115-36	90-02-09	122-02-23	19.790	-10.499	16.776	329.773	4830.252	3.738	-39.245262
	115-36	115-37	89-20-39	31-23-02	12.276	10.480	6.393	340.253	4836.645	26.907	281.985360
	115-37	115-35	90-43-47	302-06-49	19.658	10.450	-16.650	350.703	4819.995	16.650	173.992500
										倍面積	484.732287
										面積	242.3661435

現地とは必ずしも一致しないことがあります。あくまで参考図としてご利用ください。
資料(写し)によって発生した直接または間接の損失、損害等については市では一切の責任を負いません。

※ ※ 面積計算（倍横距法） ※ ※

南子安四丁目

地番 器械点	10-10 視準点	内角	方向角	距離	緯距	経距	X座標	Y座標	倍横距	倍面積
115-8	115-35	90-00-01	212-00-21	12.381	-10.499	-6.562	350.703	4819.995	-6.562	68.894438
115-35	115-37	90-06-28	122-06-49	19.658	-10.450	16.650	340.253	4836.645	3.526	-36.846700
115-37	115-22	89-16-07	31-22-56	12.419	10.602	6.467	350.855	4843.112	26.643	282.469086
115-22	115-8	90-37-24	302-00-20	19.523	10.347	-16.555	361.202	4826.557	16.555	171.294585
									倍面積	485.811409
									面積	242.9057045

現地とは必ずしも一致しないことがあります。あくまで参考図としてご利用ください。
資料（写し）によって発生した直接または間接の損失、損害等については市では一切の責任を負いません。

※ ※ 面積計算（倍横距法） ※ ※

南子安四丁目

地 器械点	番 : 10-11 視準点	内 角	方向角	距 離	緯 距	経 距	X 座 標	Y 座 標	倍 横 距	倍 面 積
115-9	115-8	90-00-06	212-00-25	10.850	-9.201	-5.751	361.202	4826.557	-5.751	52.914951
115-8	115-22	89-59-55	122-00-20	19.523	-10.347	16.555	350.855	4843.112	5.053	-52.283391
115-22	115-25	89-23-05	31-23-25	10.851	9.263	5.652	360.118	4848.764	27.260	252.509380
115-25	115-9	90-36-54	302-00-19	19.406	10.285	-16.456	370.403	4832.308	16.456	169.249960
									倍面積	422.390900
									面 積	211.1954500

※ ※ 面積計算（倍横距法） ※ ※

地 器械点	番 : 10-12 視準点	内 角	方向角	距 離	緯 距	経 距	X 座 標	Y 座 標	倍 横 距	倍 面 積
115-10	115-9	90-00-11	212-00-32	10.097	-8.562	-5.352	370.403	4832.308	-5.352	45.823824
115-9	115-25	89-59-47	122-00-19	19.406	-10.285	16.456	360.118	4848.764	5.752	-59.159320
115-25	115-26	89-22-54	31-23-13	10.098	8.620	5.259	368.738	4854.023	27.467	236.765540
115-26	115-10	90-37-08	302-00-21	19.296	10.227	-16.363	378.965	4837.660	16.363	167.344401
									倍面積	390.774445
									面 積	195.3872225

現地とは必ずしも一致しないことがあります。あくまで参考図としてご利用ください。
資料（写し）によって発生した直接または間接の損失、損害等については市では一切の責任を負いません。

※ ※ 面積計算（倍横距法） ※ ※

南子安四丁目

地 器械点	番 : 10-13 視準点	内 角	方向角	距 離	緯 距	経 距	X 座 標	Y 座 標	倍 横 距	倍 面 積
115-11	115-10	89-58-53	211-59-10	0.951	-0.807	-0.504	378.965	4837.660	-0.504	0.406728
115-10	115-26	90-01-11	122-00-21	19.296	-10.227	16.363	368.738	4854.023	15.355	-157.035585
115-26	115-27	89-19-46	31-20-07	0.952	0.813	0.495	369.551	4854.518	32.213	26.189169
115-27	115-11	90-40-10	302-00-17	19.285	10.221	-16.354	379.772	4838.164	16.354	167.154234
									倍 面 積	36.714546
									面 積	18.3572730

※ ※ 面積計算（倍横距法） ※ ※

地 器械点	番 : 10-14 視準点	内 角	方向角	距 離	緯 距	経 距	X 座 標	Y 座 標	倍 横 距	倍 面 積
115-12	115-11	90-00-04	212-00-15	9.587	-8.130	-5.081	379.772	4838.164	-5.081	41.308530
115-11	115-27	90-00-02	122-00-17	19.285	-10.221	16.354	369.551	4854.518	6.192	-63.288432
115-27	115-29	89-23-04	31-23-21	9.588	8.185	4.994	377.736	4859.512	27.540	225.414900
115-29	115-12	90-36-50	302-00-11	19.182	10.166	-16.267	387.902	4843.245	16.267	165.370322
									倍 面 積	368.805320
									面 積	184.4026600

現地とは必ずしも一致しないことがあります。あくまで参考図としてご利用ください。
資料（写し）によって発生した直接または間接の損失、損害等については市では一切の責任を負いません。

* * 面積計算 (倍横距法) * *

南子安四丁目

地 器械点	番 : 10-15 視準点	内 角	方向角	距 離	緯 距	経 距	X 座 標	Y 座 標	倍横距	倍面積
115-13	115-12	90-00-07	212-00-24	9.639	-8.174	-5.109	387.902	4843.245	-5.109	41.760966
115-12	115-29	89-59-47	122-00-11	19.182	-10.166	16.267	377.736	4859.512	6.049	-61.494134
115-29	115-31	89-22-54	31-23-05	9.639	8.229	5.020	385.965	4864.532	27.336	224.947944
115-31	115-13	90-37-12	302-00-17	19.078	10.111	-16.178	396.076	4848.354	16.178	163.575758
									倍面積	368.790534
									面 積	184.3952670

* * 面積計算 (倍横距法) * *

地 器械点	番 : 10-16 視準点	内 角	方向角	距 離	緯 距	経 距	X 座 標	Y 座 標	倍横距	倍面積
115-14	115-13	89-59-55	212-00-18	14.006	-11.877	-7.423	396.076	4848.354	-7.423	88.162971
115-13	115-31	89-59-59	122-00-17	19.078	-10.111	16.178	385.965	4864.532	1.332	-13.467852
115-31	115-33	89-22-45	31-23-02	14.006	11.957	7.294	397.922	4871.826	24.804	296.581428
115-33	115-14	90-37-21	302-00-23	18.926	10.031	-16.049	407.953	4855.777	16.049	160.987519
									倍面積	532.264066
									面 積	266.1320330

現地とは必ずしも一致しないことがあります。あくまで参考図としてご利用ください。
資料 (写し) によって発生した直接または間接の損失、損害等については市では一切の責任を負いません。