


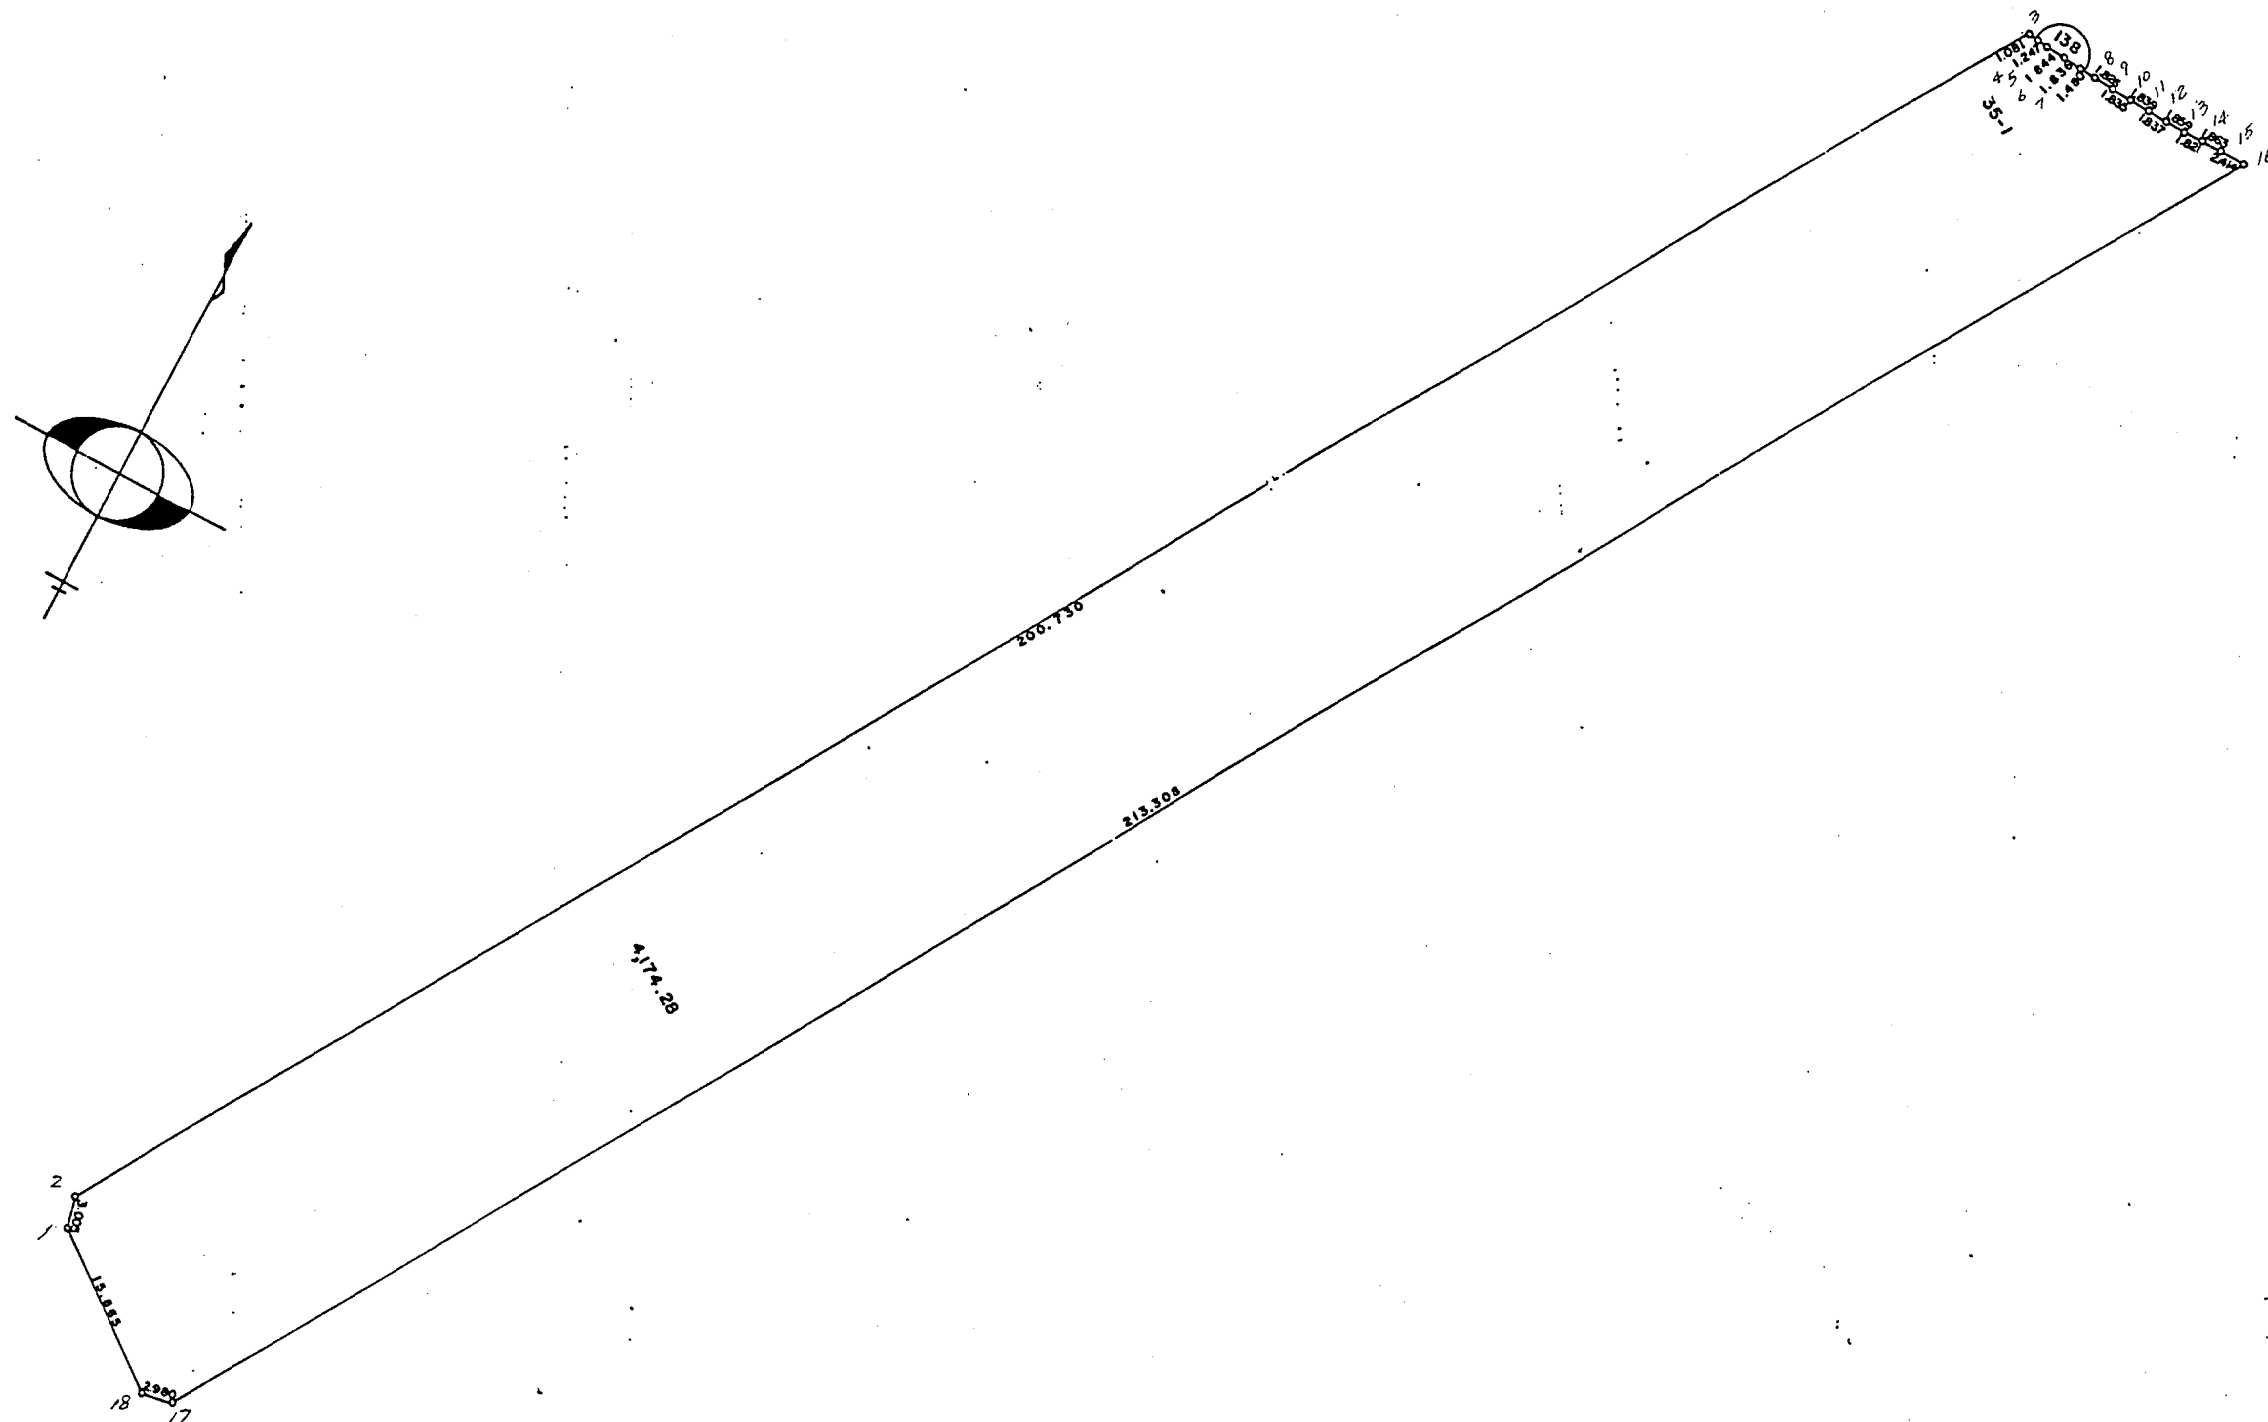

現地とは必ずしも一致しないことがあります。あくまで参考図としてご利用ください。
資料（写し）によって発生した直接または間接の損失、損害等について市では一切の責任を負いません。

* * 面積計算 (倍横距法) * *

南子安四丁目

地 器械点	番 : 35-1 視準点	内 角	方 向 角	距 離	緯 距	経 距	X 座 標	Y 座 標	倍 横 距	倍 面 積
138-18	138-17	132-06-17	73-21-55	2.980	0.853	2.855	-40.191	5330.154	2.855	2.435315
138-17	138-16	132-32-01	25-53-56	213.308	191.885	93.170	151.694	5423.324	98.880	18973.588800
138-16	138-15	57-52-16	263-46-12	2.414	-0.262	-2.400	151.432	5420.924	189.650	-49.688300
138-15	138-14	181-29-22	265-15-34	1.863	-0.154	-1.857	151.278	5419.067	185.393	-28.550522
138-14	138-13	180-29-21	265-44-55	1.821	-0.135	-1.816	151.143	5417.251	181.720	-24.532200
138-13	138-12	180-10-44	265-55-39	1.859	-0.132	-1.854	151.011	5415.397	178.050	-23.502600
138-12	138-11	180-38-24	266-34-03	1.837	-0.110	-1.834	150.901	5413.563	174.362	-19.179820
138-11	138-10	180-30-12	267-04-15	1.839	-0.094	-1.837	150.807	5411.726	170.691	-16.044954
138-10	138-9	180-18-19	267-22-34	1.835	-0.084	-1.833	150.723	5409.893	167.021	-14.029764
138-9	138-8	180-53-52	268-16-26	1.826	-0.055	-1.825	150.668	5408.068	163.363	-8.984965
138-8	138-7	180-31-34	268-48-00	1.480	-0.031	-1.480	150.637	5406.588	160.058	-4.961798
138-7	138-6	180-15-50	269-03-50	1.836	-0.030	-1.836	150.607	5404.752	156.742	-4.702260
138-6	138-5	180-52-26	269-56-16	1.844	-0.002	-1.844	150.605	5402.908	153.062	-0.306124
138-5	138-4	180-45-05	270-41-21	1.247	0.015	-1.247	150.620	5401.661	149.971	2.249565
138-4	138-3	179-56-49	270-38-10	1.081	0.012	-1.081	150.632	5400.580	147.643	1.771716
138-3	138-2	115-16-07	205-54-17	200.730	-180.561	-87.694	-29.929	5312.886	58.868	-10629.264948
138-2	138-1	137-38-40	163-32-57	3.005	-2.882	0.851	-32.811	5313.737	-27.975	80.623950
138-1	138-18	137-42-41	121-15-38	15.865	-8.233	13.562	-41.044	5327.299	-13.562	111.655946
倍 面 積										8348.577037
面 積										4174.2885185

現地とは必ずしも一致しないことがあります。あくまで参考図としてご利用ください。
資料（写し）によって発生した直接または間接の損失、損害等については市では一切の責任を負いません。