
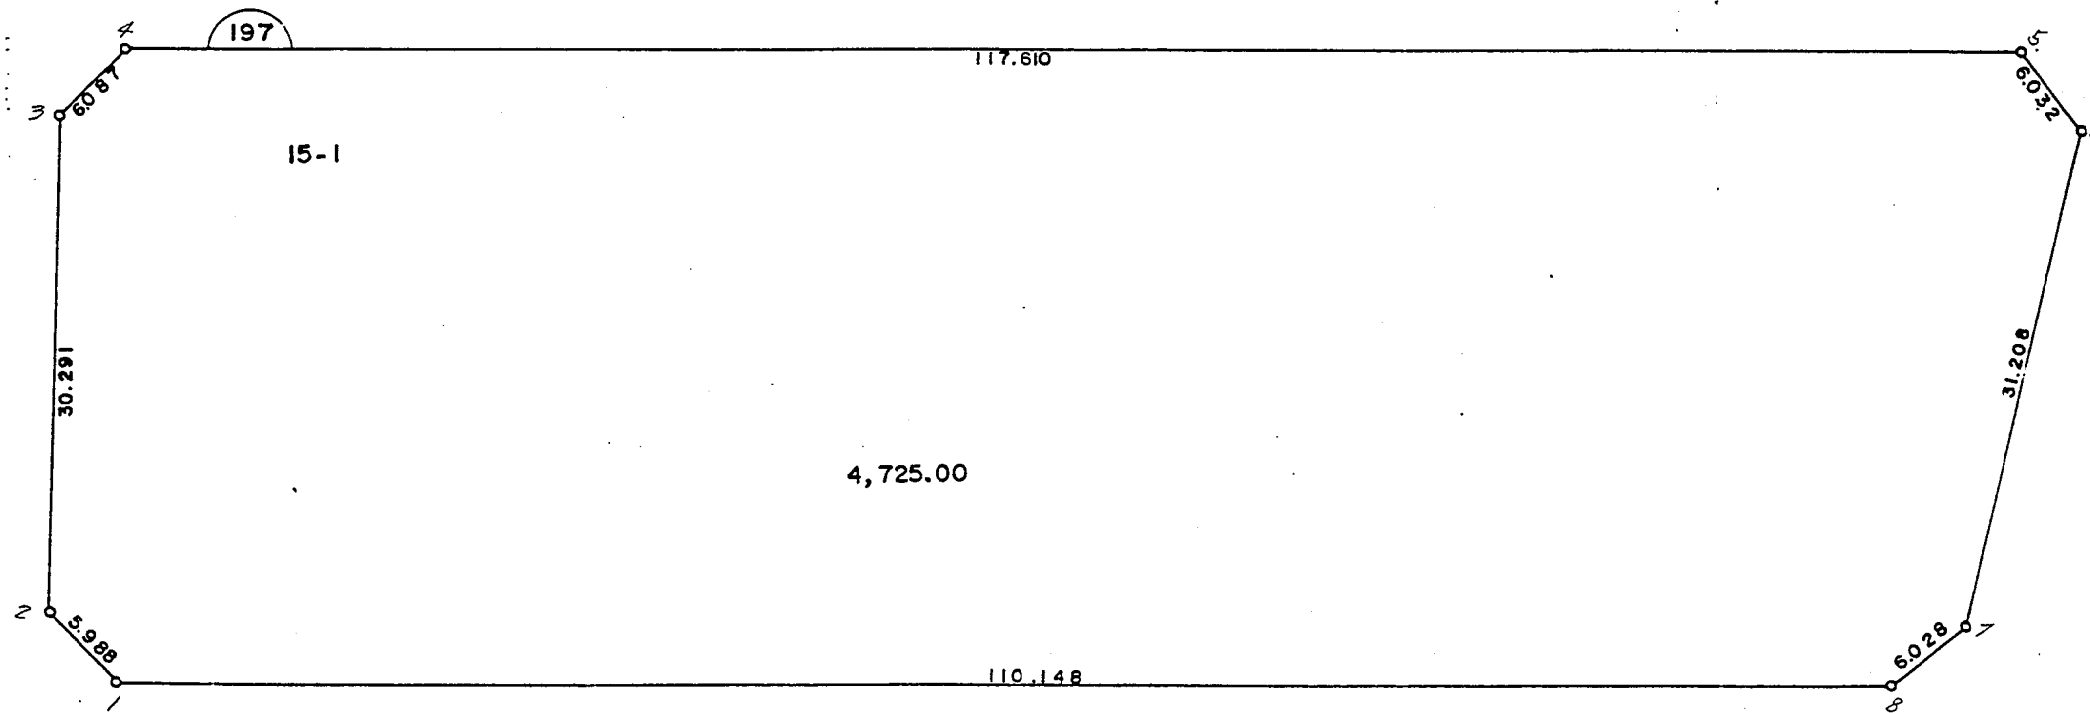


南子安八丁目

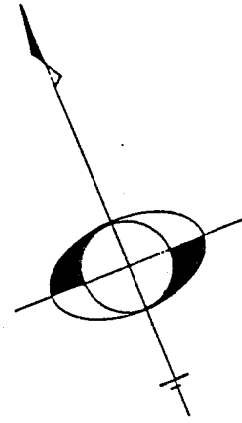

現地とは必ずしも一致しないことがあります。あくまで参考図としてご利用ください。
資料（写し）によって発生した直接または間接の損失、損害等について市では一切の責任を負いません。

現地とは必ずしも一致しないことがあります。あくまで参考図としてご利用ください。
資料（写し）によって発生した直接または間接の損失、損害等については市では一切の責任を負いません。

※ ※ 面積計算（倍横距法） ※ ※

南子安八丁目

地 器械点	番： 視準点	15-1 内角	方向角	距離	緯距	経距	X座標	Y座標	倍横距	倍面積
197-8	197-7	141-08-58	61-04-15	6.028	2.916	5.276	1058.571	5934.285	5.276	15.384816
197-7	197-6	141-54-55	22-59-10	31.208	28.730	12.187	1087.301	5946.472	22.739	653.291470
197-6	197-5	128-41-24	331-40-34	6.032	5.310	-2.862	1092.611	5943.610	32.064	170.259840
197-5	197-4	128-12-49	279-53-23	117.610	20.200	-115.862	1112.811	5827.748	-86.660	-1750.532000
197-4	197-3	135-04-14	234-57-37	6.087	-3.495	-4.984	1109.316	5822.764	-207.506	725.233470
197-3	197-2	135-48-40	190-46-17	30.291	-29.757	-5.661	1079.559	5817.103	-218.151	6491.519307
197-2	197-1	134-34-31	145-20-48	5.988	-4.926	3.405	1074.633	5820.508	-220.407	1085.724882
197-1	197-8	134-34-29	99-55-17	110.148	-18.978	108.501	1055.655	5929.009	-108.501	2059.131978
									倍面積	9450.013763
									面積	4725.0068815