
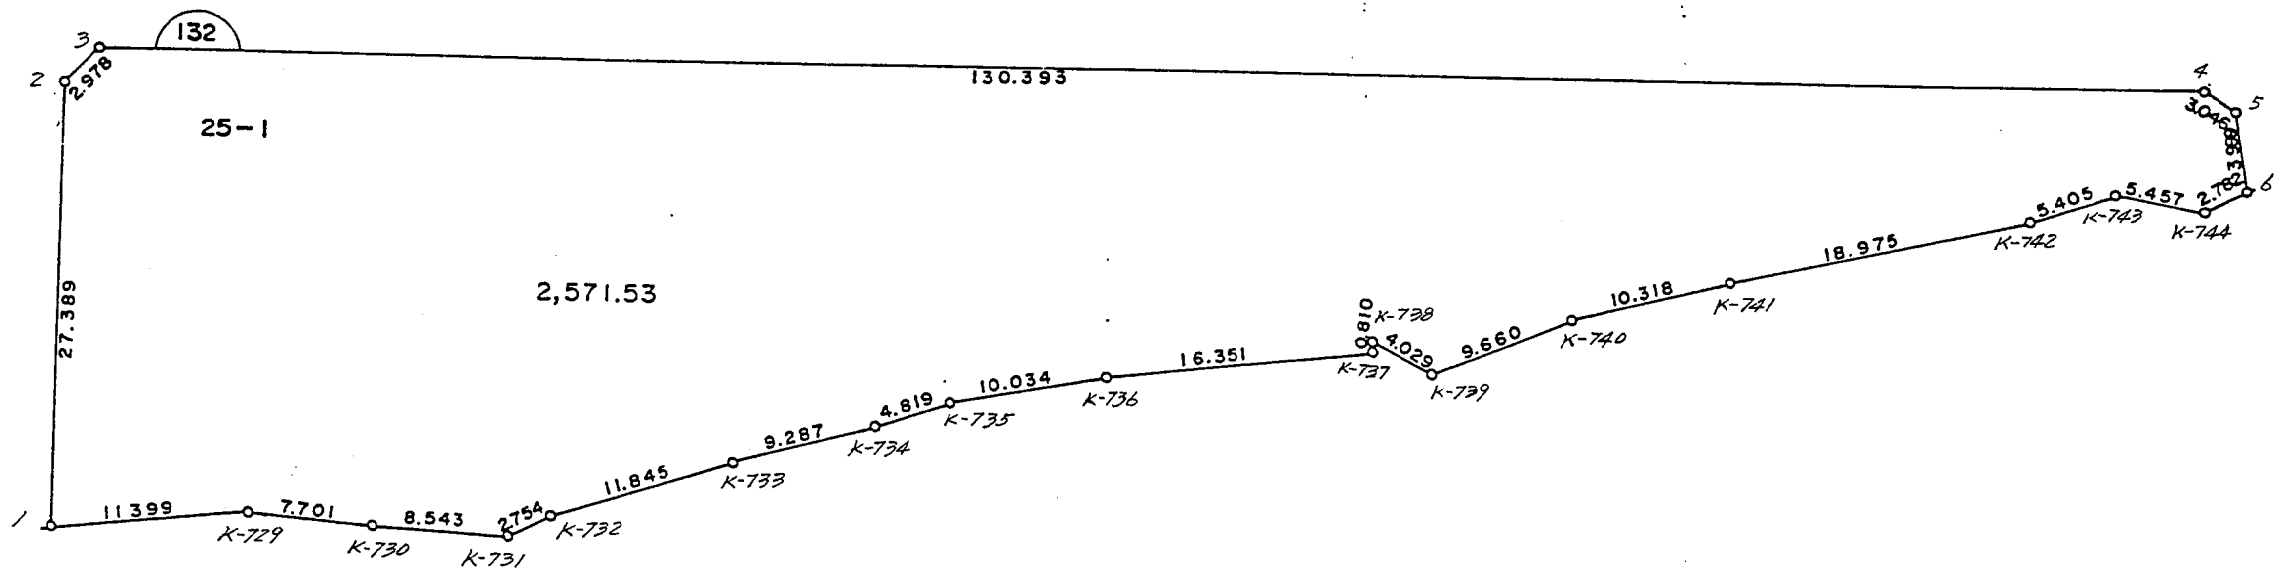


空師四丁目

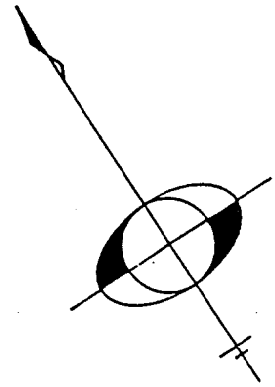

現地とは必ずしも一致しないことがあります。あくまで参考図としてご利用ください。
資料（写し）によって発生した直接または間接の損失、損害等について市では一切の責任を負いません。

* * 面積計算 (倍横距法) * *

笠師四丁目

地 器 械 点	番 視 準 点	25-1 内 角	方 向 角	距 離	緯 距	経 距	X 座 標	Y 座 標	倍 横 距	倍 面 積
K-729	K-730	182-09-12	120-11-03	7.701	-3.872	6.657	18.830	5162.113	6.657	-25.775904
K-730	K-731	184-16-00	124-27-03	8.543	-4.833	7.045	13.997	5169.158	20.359	-98.395047
K-731	K-732	151-36-49	96-03-52	2.754	-0.291	2.739	13.706	5171.897	30.143	-8.771613
K-732	K-733	188-24-25	104-28-17	11.845	-2.960	11.469	10.746	5183.366	44.351	-131.278960
K-733	K-734	181-42-35	106-10-52	9.287	-2.588	8.919	8.158	5192.285	64.739	-167.544532
K-734	K-735	177-07-22	103-18-14	4.819	-1.109	4.690	7.049	5196.975	78.348	-86.887932
K-735	K-736	186-01-23	109-19-37	10.034	-3.321	9.469	3.728	5206.444	92.507	-307.215747
K-736	K-737	186-51-54	116-11-31	16.351	-7.217	14.672	-3.489	5221.116	116.648	-841.848616
K-737	K-738	88-41-48	24-53-19	0.810	0.735	0.341	-2.754	5221.457	131.661	96.770835
K-738	K-739	302-11-54	147-05-13	4.029	-3.382	2.189	-6.136	5223.646	134.191	-453.833962
K-739	K-740	132-35-27	99-40-40	9.660	-1.624	9.523	-7.760	5233.169	145.903	-236.946472
K-740	K-741	188-24-47	108-05-27	10.318	-3.204	9.808	-10.964	5242.977	165.234	-529.409736
K-741	K-742	181-12-16	109-17-43	18.975	-6.270	17.909	-17.234	5260.886	192.951	-1209.802770
K-742	K-743	173-51-33	103-09-16	5.405	-1.230	5.263	-18.464	5266.149	216.123	-265.831290
K-743	K-744	206-39-23	129-48-39	5.457	-3.494	4.192	-21.958	5270.341	225.578	-788.169532
K-744	132-6	145-20-40	95-09-19	2.782	-0.250	2.771	-22.208	5273.112	232.541	-58.135250
132-6	132-5	110-41-55	25-51-14	3.999	3.599	1.744	-18.609	5274.856	237.056	853.164544
132-5	132-4	139-19-47	345-11-01	3.046	2.945	-0.779	-15.664	5274.077	238.021	700.971845
132-4	132-3	136-06-36	301-17-37	130.393	67.729	-111.423	52.065	5162.654	125.819	8521.595051
132-3	132-2	135-25-34	256-43-11	2.978	-0.684	-2.898	51.381	5159.756	11.498	-7.864632
132-2	132-1	134-54-20	211-37-31	27.389	-23.322	-14.362	28.059	5145.394	-5.762	134.381364
132-1	K-729	86-24-20	118-01-51	11.399	-5.357	10.062	22.702	5155.456	-10.062	53.902134
									倍面積	5143.073778
									面積	2571.5368890

現地とは必ずしも一致しないことがあります。あくまで参考図としてご利用ください。
資料(写し)によって発生した直接または間接の損失、損害等については市では一切の責任を負いません。