


内みのわ運動公園 平面図

(君津市内箕輪一丁目1-1ほか)

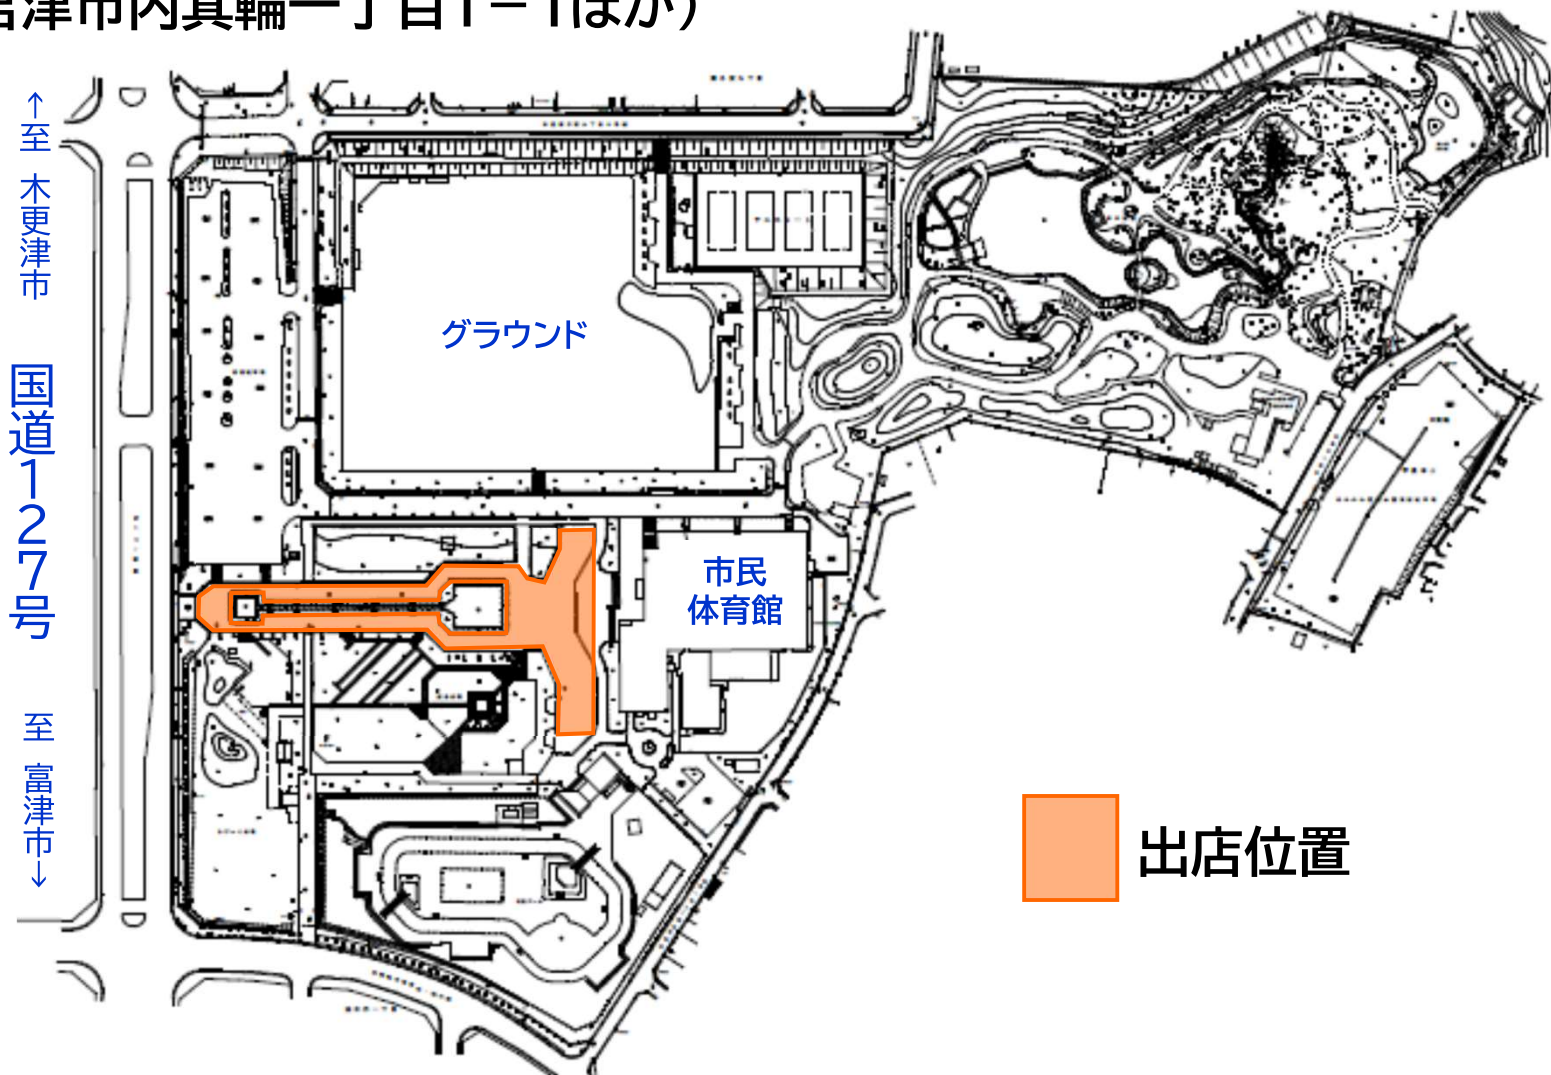

■ 出店位置