外部仕上表

屋根	亜鉛鍍鉄板瓦棒葺(長尺ナシ)28#、アスファルトルーフィング20kg、木毛セメント板@15%、野地板150×9%、	軒裏	大平板 O.P 一部有孔大平板
庇	〃 30#平葺 アスファルトルーフィング 20kg 野地 耐水ベニヤ @9%t O.P	石油庫、物置	コンクリートブロック @100%t 仕上積み(瓦棒葺板、石綿スレート波板葺
外壁	羽目地 下見板張り@15%、巾150 O.P、アスファルトルーフィング 北側:波型亜鉛鉄板30# O.P 一部ラス下地 モルタル刷毛引 リシン吹付仕上	水切鉄板	亜鉛鍍鉄板 28#
巾木	モルタル金ゴテ仕上 H:300		
建具	木製建具 O.P 厨房、調理室、便所:網戸	塗装	土台、木柱 防腐剤CCA注入 G.L+1,000までの構造材全て防腐剤塗り
雨樋	塩化ビニール管 φ100%、φ75%t		
テラス	モルタル金ゴテ目荒仕切仕上 土間コンクリート@120%t 割栗石@120%t		
足洗場、手洗	全 上 手洗のみ入研ぎ仕上		

内部仕上表

室名	床	巾木	腰	壁	天井高	天井	備考
昇降口	75%角磁器タイル貼(黒釉)	75%角磁器タイル貼(黒釉)	有孔ベニヤ張 6%t 目スカシ O.P H:1,750	ベニヤ6%t O.P 目スカシ	2,730	吸音テックス張 450×450	下駄箱、傘立
玄関ホール	塩化ビニール系タイル貼 ベニヤ9%t下地	ビニール巾木(ソフト) H:60	有孔ベニヤ張 6%t 目スカシ O.P H:1,750	ベニヤ6%t O.P 目スカシ	2,480	吸音テックス張 450×450	水石鹸
廊下	塩化ビニール系タイル貼 ベニヤ9%t下地	ビニール巾木(ソフト) H:60	有孔ベニヤ張 6%t 目スカシ O.P H:1,750	ベニヤ6%t O.P 目スカシ	2,480	吸音テックス張 450×450	
乳児室	タタミ敷き	タタミ寄せ		ペーパークロス貼(ベニヤ下地)	2,700	吸音テックス張 450×450	押入、カーテンボックス
授乳室	アナフローリング @18%t	ラワン O.P H:60		ベニヤ6%t 目スカシ O.P	2,700	吸音テックス張 450×450	戸棚入、ロッカー、カーテンボックス
事務室	塩化ビニール系タイル貼 ベニヤ9%t下地	ビニール巾木(ソフト) H=60		プリント合板張 目スカシ	2,480	吸音テックス張 450×450	受付カウンター(デコラ貼)、カーテンレール、洗面器
管理人室	タタミ敷き アナフローリング @18%t	タタミ寄せ ラワン O.P H:60		プラスター	2,450	砂延合板敷目	押入、タンス置場(フローリング張)
厨房	ラワンフローリング張 @18%t	ラワン O.P H:60		フレキシブルボード6%t O.P	2,480	フレキシブルボード4%t目スカシ O.P	換気ファン、踏込、モルタル金ゴテ仕上
便所	ラワンフローリング張 @18%t	ラワン O.P H:60		プラスター	2,430	耐水ベニヤ4%t 目スカシ O.P	
便所(職員用)	モザイクタイル貼		108角タイル貼 H:1,750	モルタル金ゴテ V.P	2,480	耐水ベニヤ4%t 目スカシ O.P	
浴室	モザイクタイル貼		108角タイル貼 H:寄せモザ	プラスター	2,340	耐水ベニヤ4%t 目スカシ O.P	
調理室	塩化ビニール系タイル ベニヤ9%t下地	ビニール巾木(ソフト) H:60		フレキシブルボード6%t 目スカシ O.P	2,480	フレキシブルボード6%t 目スカシ O.P	配膳カウンター、戸棚、吊戸棚 フード
踏込	モルタル金ゴテ	モルタル金ゴテ		フレキシブルボード6%t O.P	2,730	フレキシブルボード6%t	
教材室	ラワンフローリング張 @18%t	ラワン O.P H.60		ベニヤ4%t O.P	2,480	耐水ベニヤ4%t 目スカシ O.P	棚
便所(幼児用)	モザイクタイル貼		108角タイル貼 H:1,750	モルタル金ゴテ V.P	2,480	耐水ベニヤ4%t 目スカシ O.P	
保育室A	アナフローリング @18%t	ラワン O.P. H:60		一部ペーパークロス貼 ベニヤ6%t 目スカシ O.P	2,700	吸音テックス 450×450	カーテンボックス ロッカー、手洗器(壁 110角タイル貼 床:モザイクタイル貼)黒板(巾3,000)掲示板
保育室B	アナフローリング @18%t	ラワン O.P H:60		一部ペーパークロス貼 ベニヤ6%t 目スカシ O.P	2,700	吸音テックス 450×450	ロッカー、手洗器、黒板、掲示板、カーテンボックス
保育室C	アナフローリング @18%t	ラワン O.P H.60		一部ペーパークロス貼 ベニヤ6%t 目スカシ O.P	2,700	吸音テックス 450×450	ステージ、可動間仕切、ロッカー、手洗器、黒板、掲示板、カーテンボックス

注) 隔壁:ラス下地 プラスター@15mm以上 両面塗トスル

TITLE 君津町第三保育所新築工事設計図

SHEET NO. 意匠 2 NAME 仕上表 SCALE DATE APPROVED

植松建築設計事務所
UEMATSU ARCHITECTURAL OFFICE

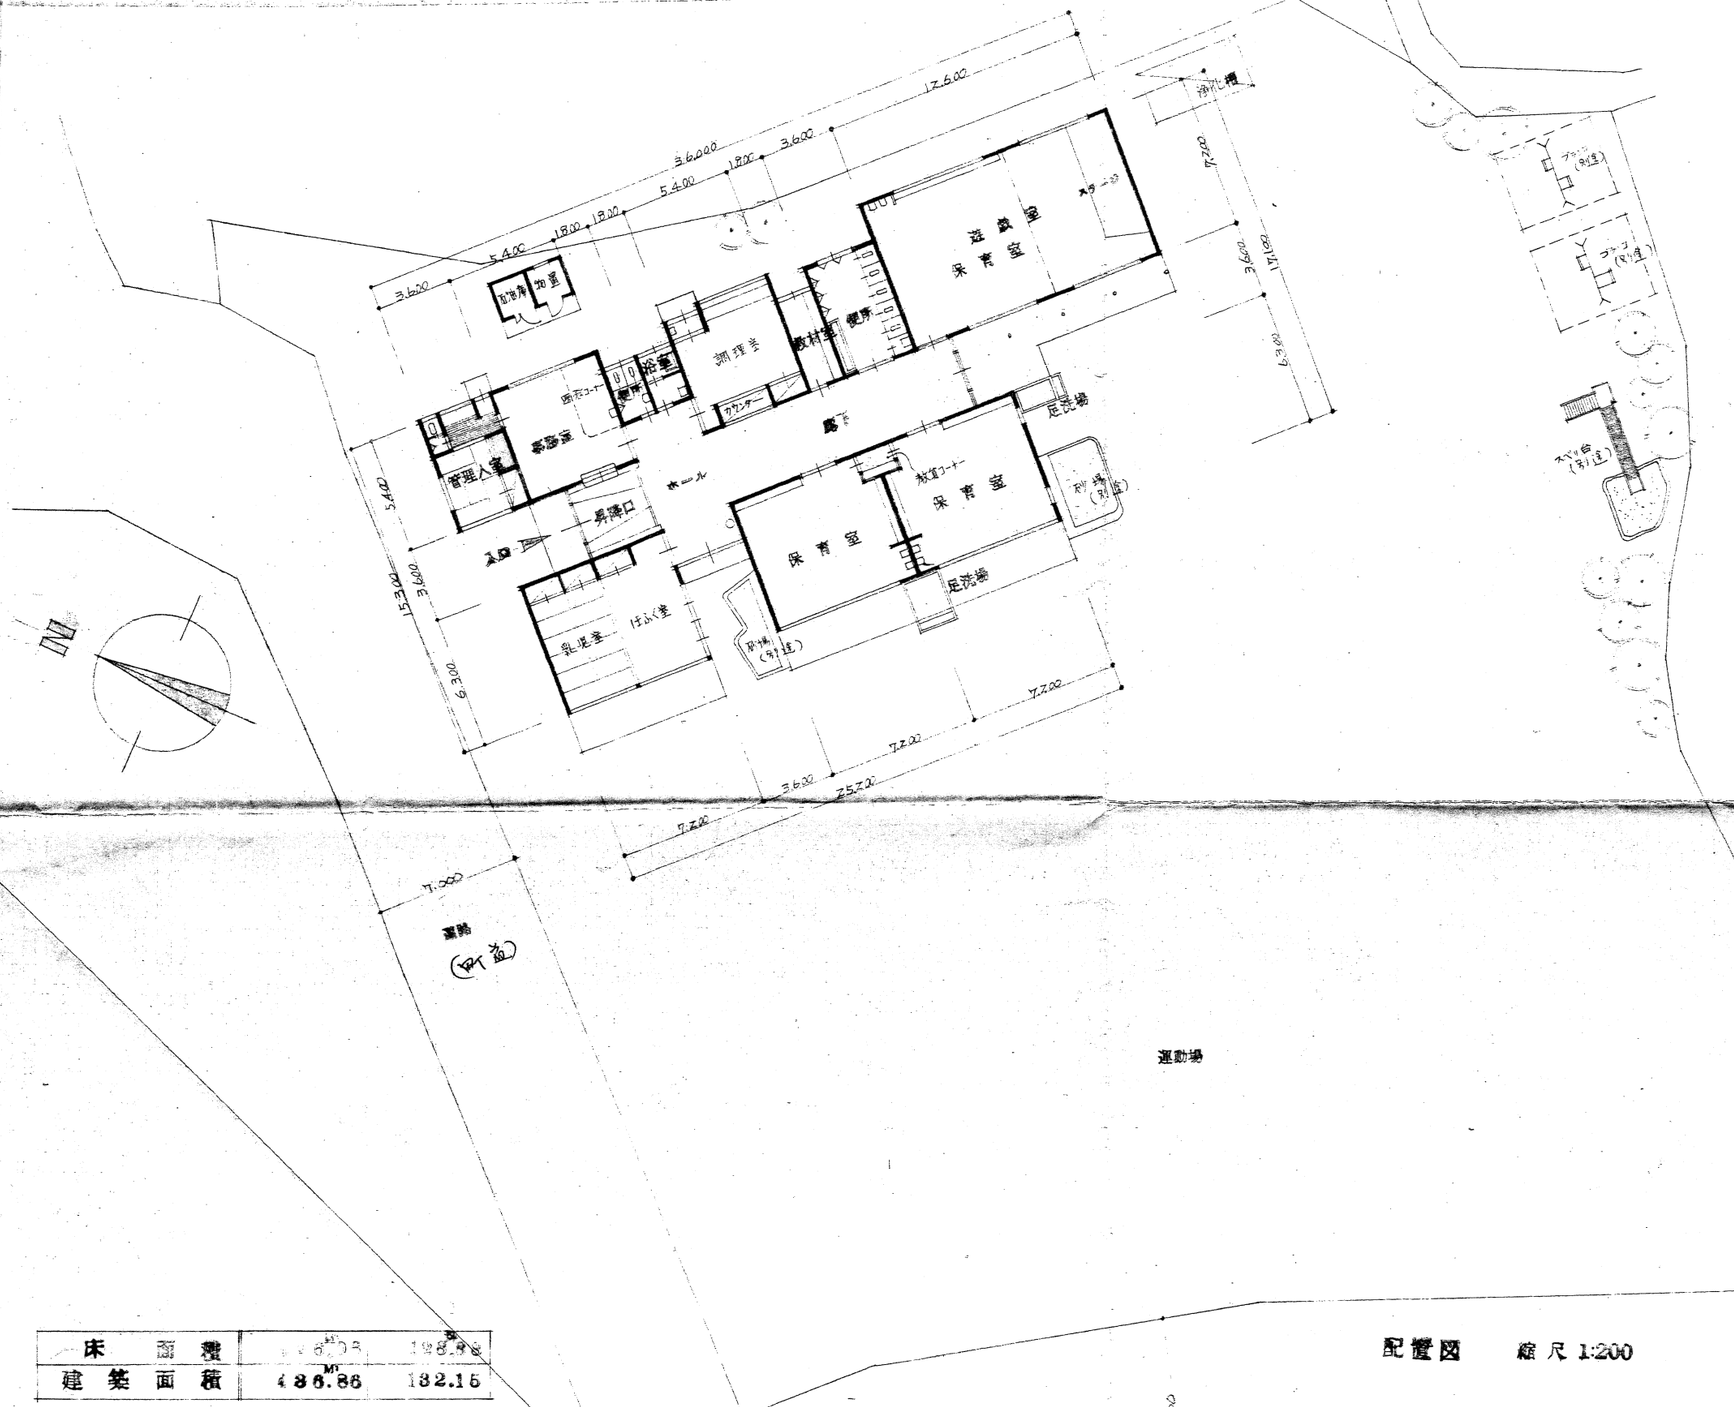

配置図　縮尺 1:200

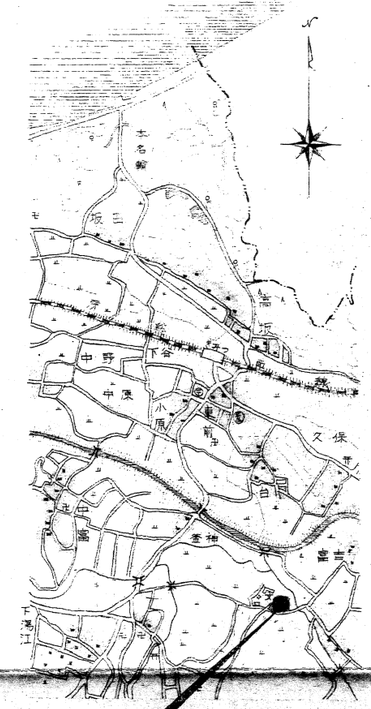

案内図　1:2 500

床面積	[illegible]	198.88
建築面積	486.86	182.15

一級建築士事務所　登録才6489号
一級建築士　登録才25315号
植松良三

君津町第三保育所新築工事設計図
案内図，配置図
縮尺 1:200, 1/2500
植松建築設計事務所
UEMATSU ARCHITECTURAL OFFICE

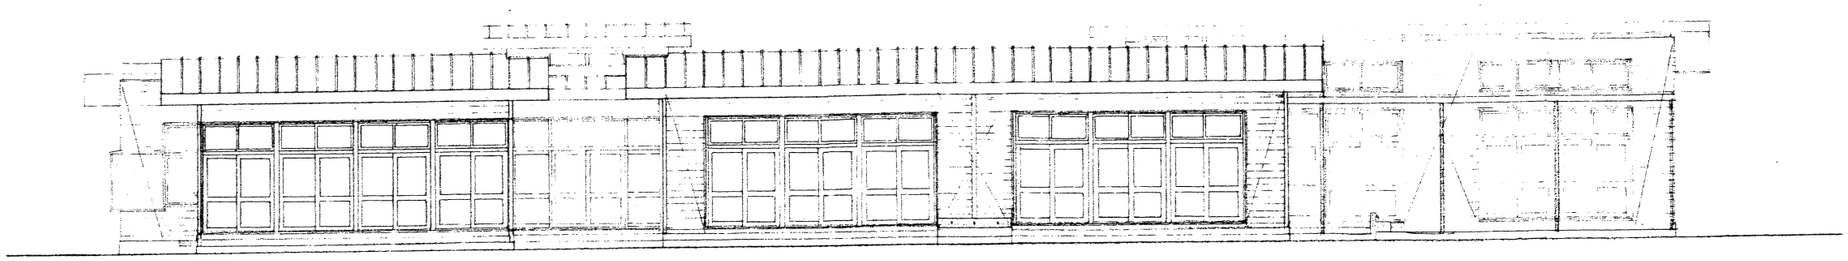

南側立面図 縮尺 1:100

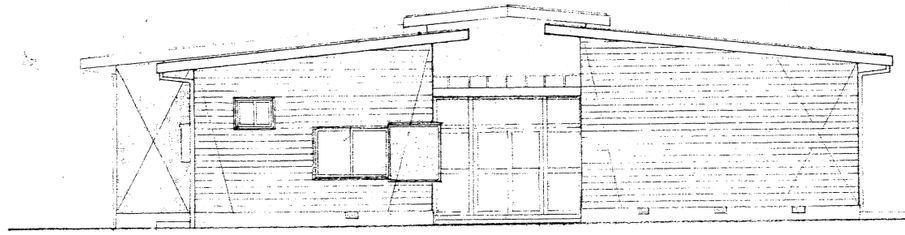

西側立面図 縮尺 1:100

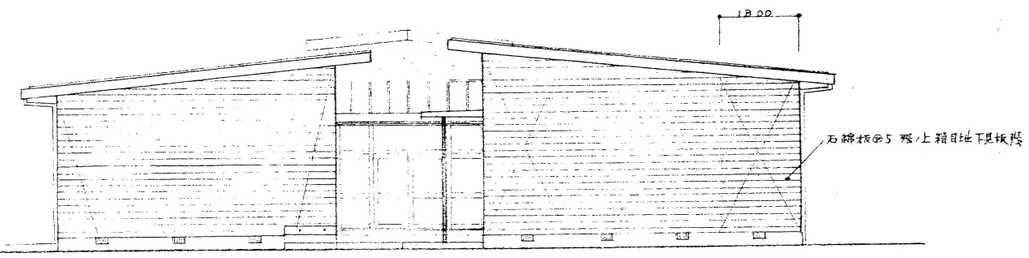

東側立面図 縮尺 1:100

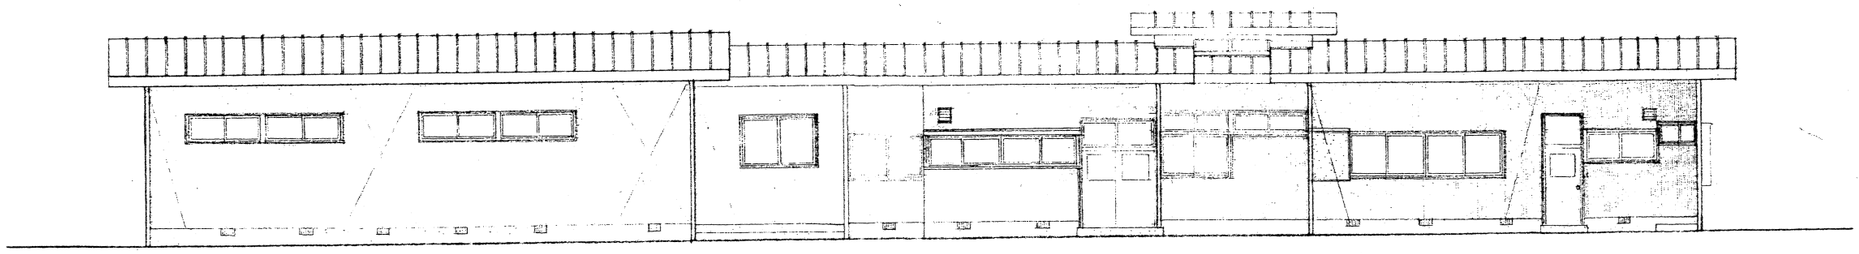

北側立面図 縮尺 1:100

TITLE	君津町第三保育所新築工事設計図
SHEET	立面図
SCALE	1:100
DATE	
APPROVED	
DRAWN	

植松建築設計事務所
UEMATSU ARCHITECTURAL OFFICE

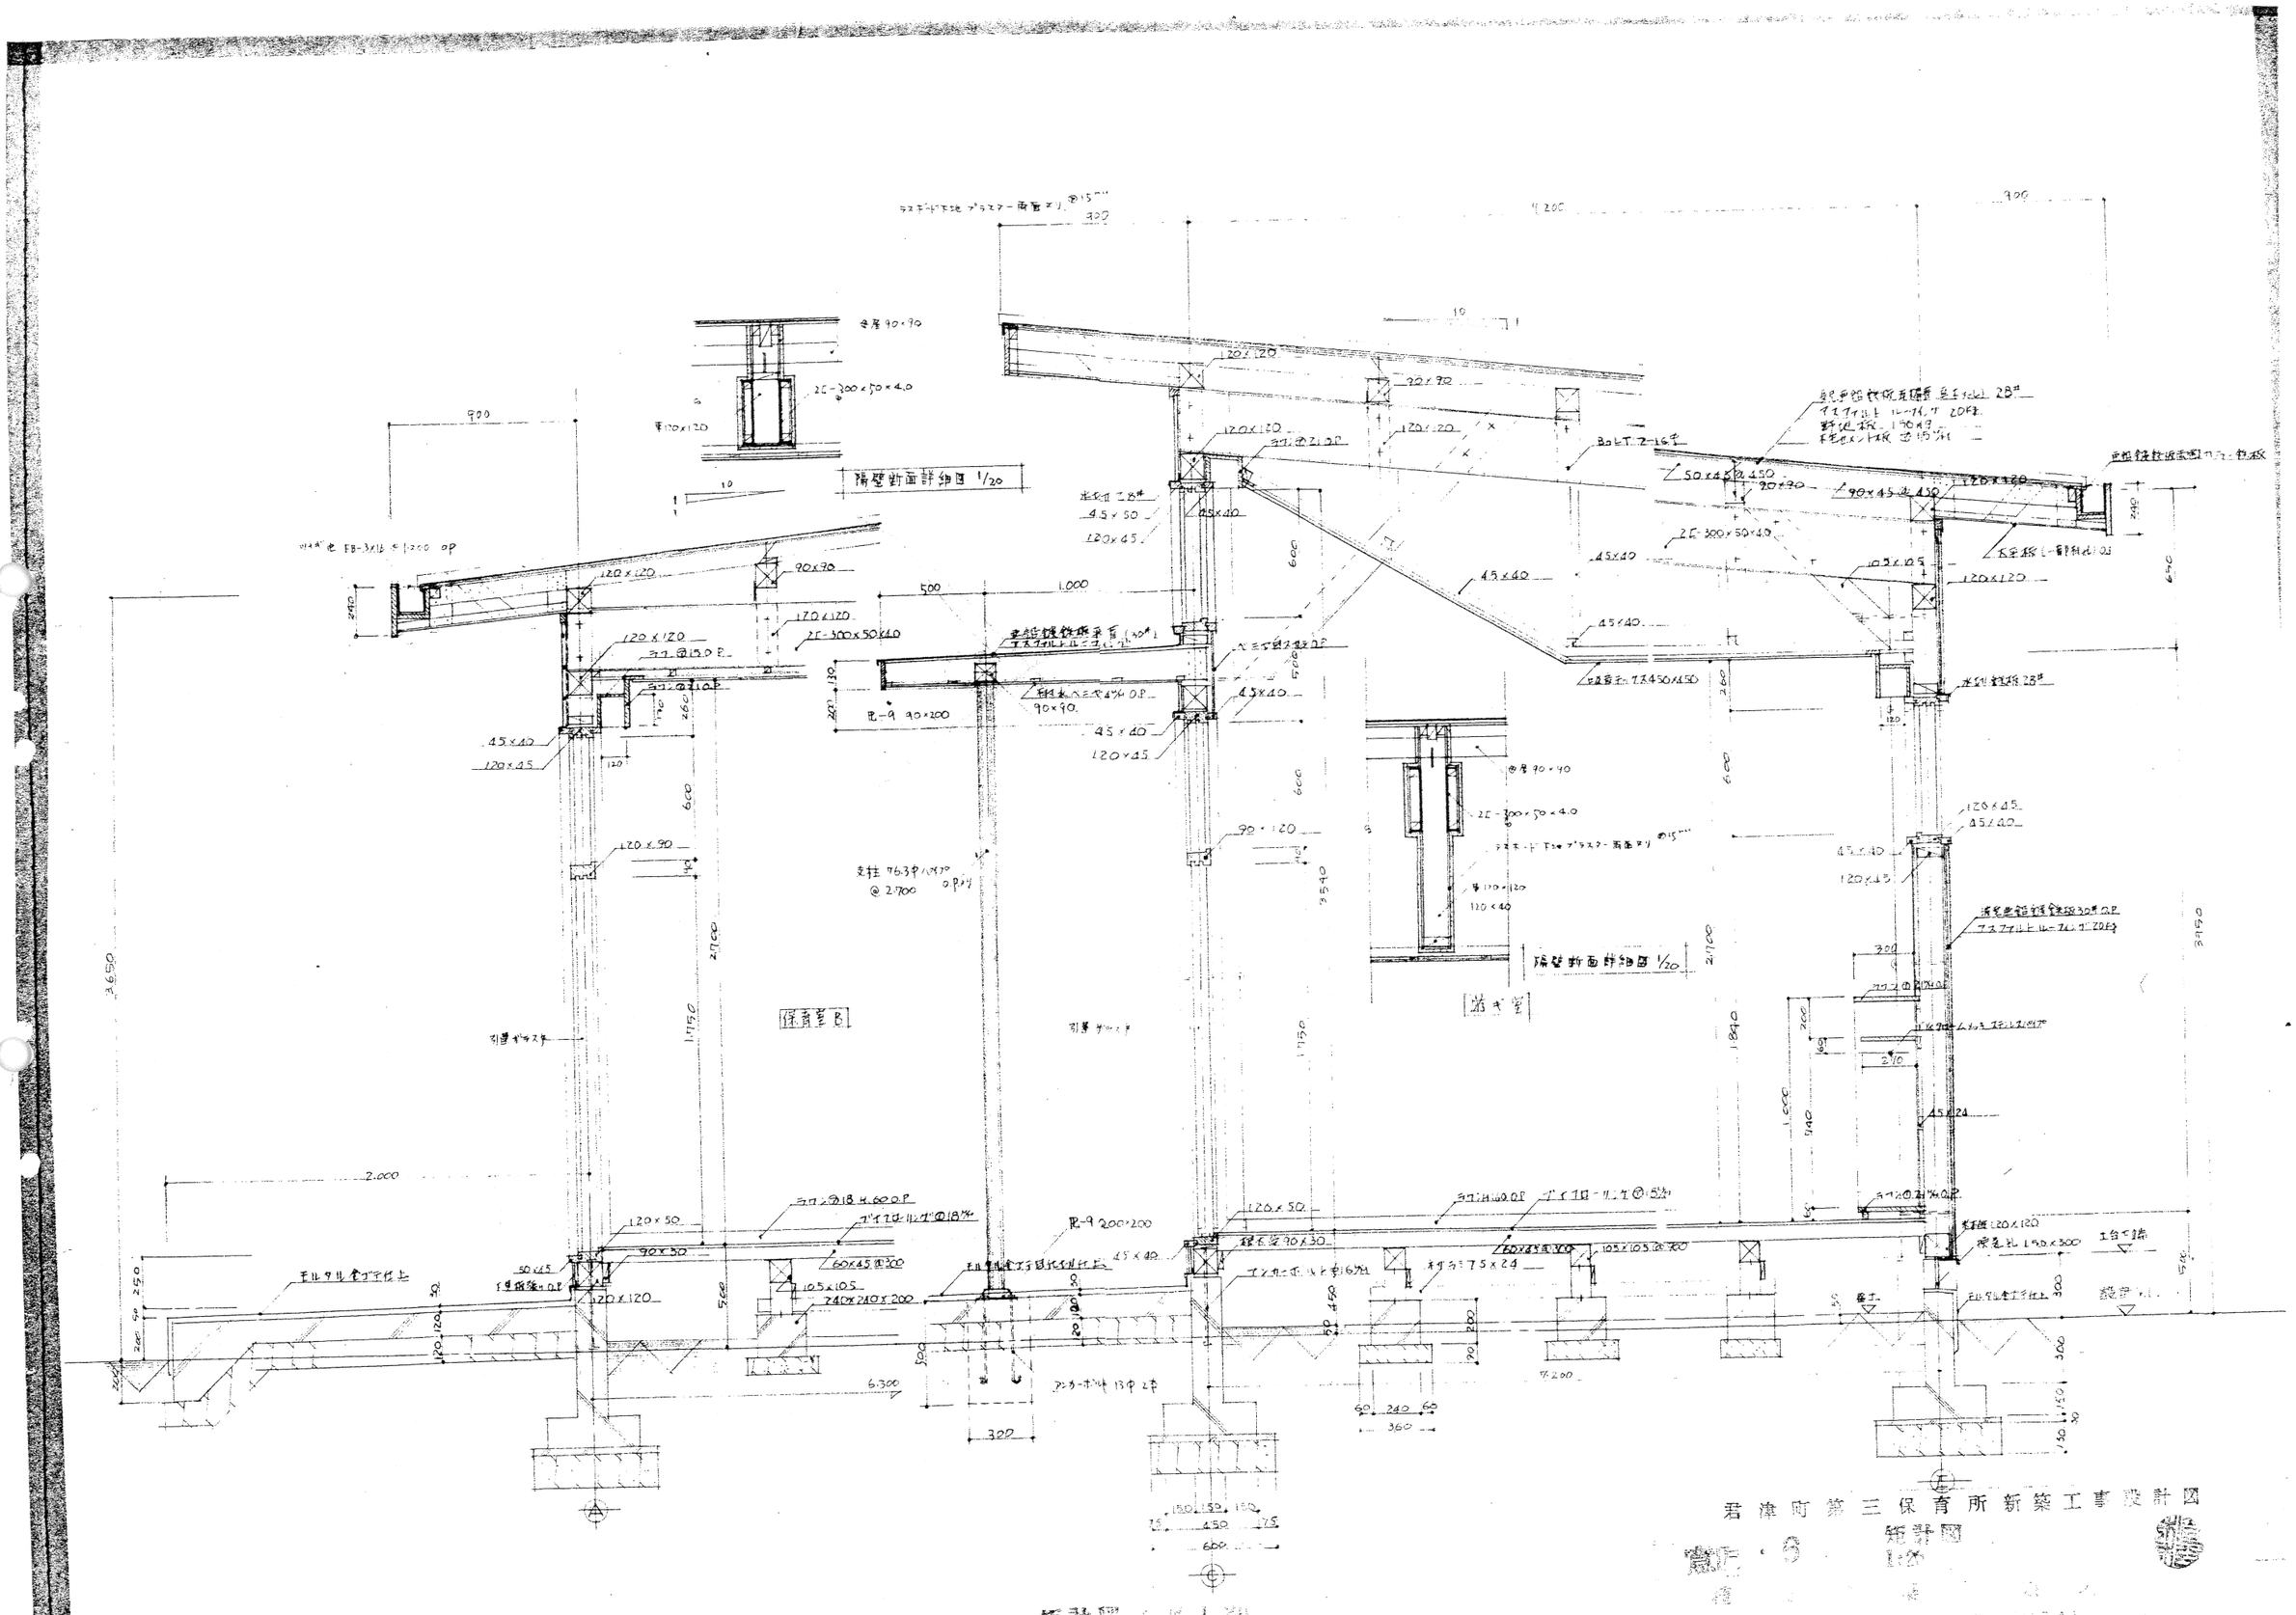
陽壁断面詳細図 1/20
保育室B
遊ぎ室
君津町第三保育所新築工事設計図
矩計図

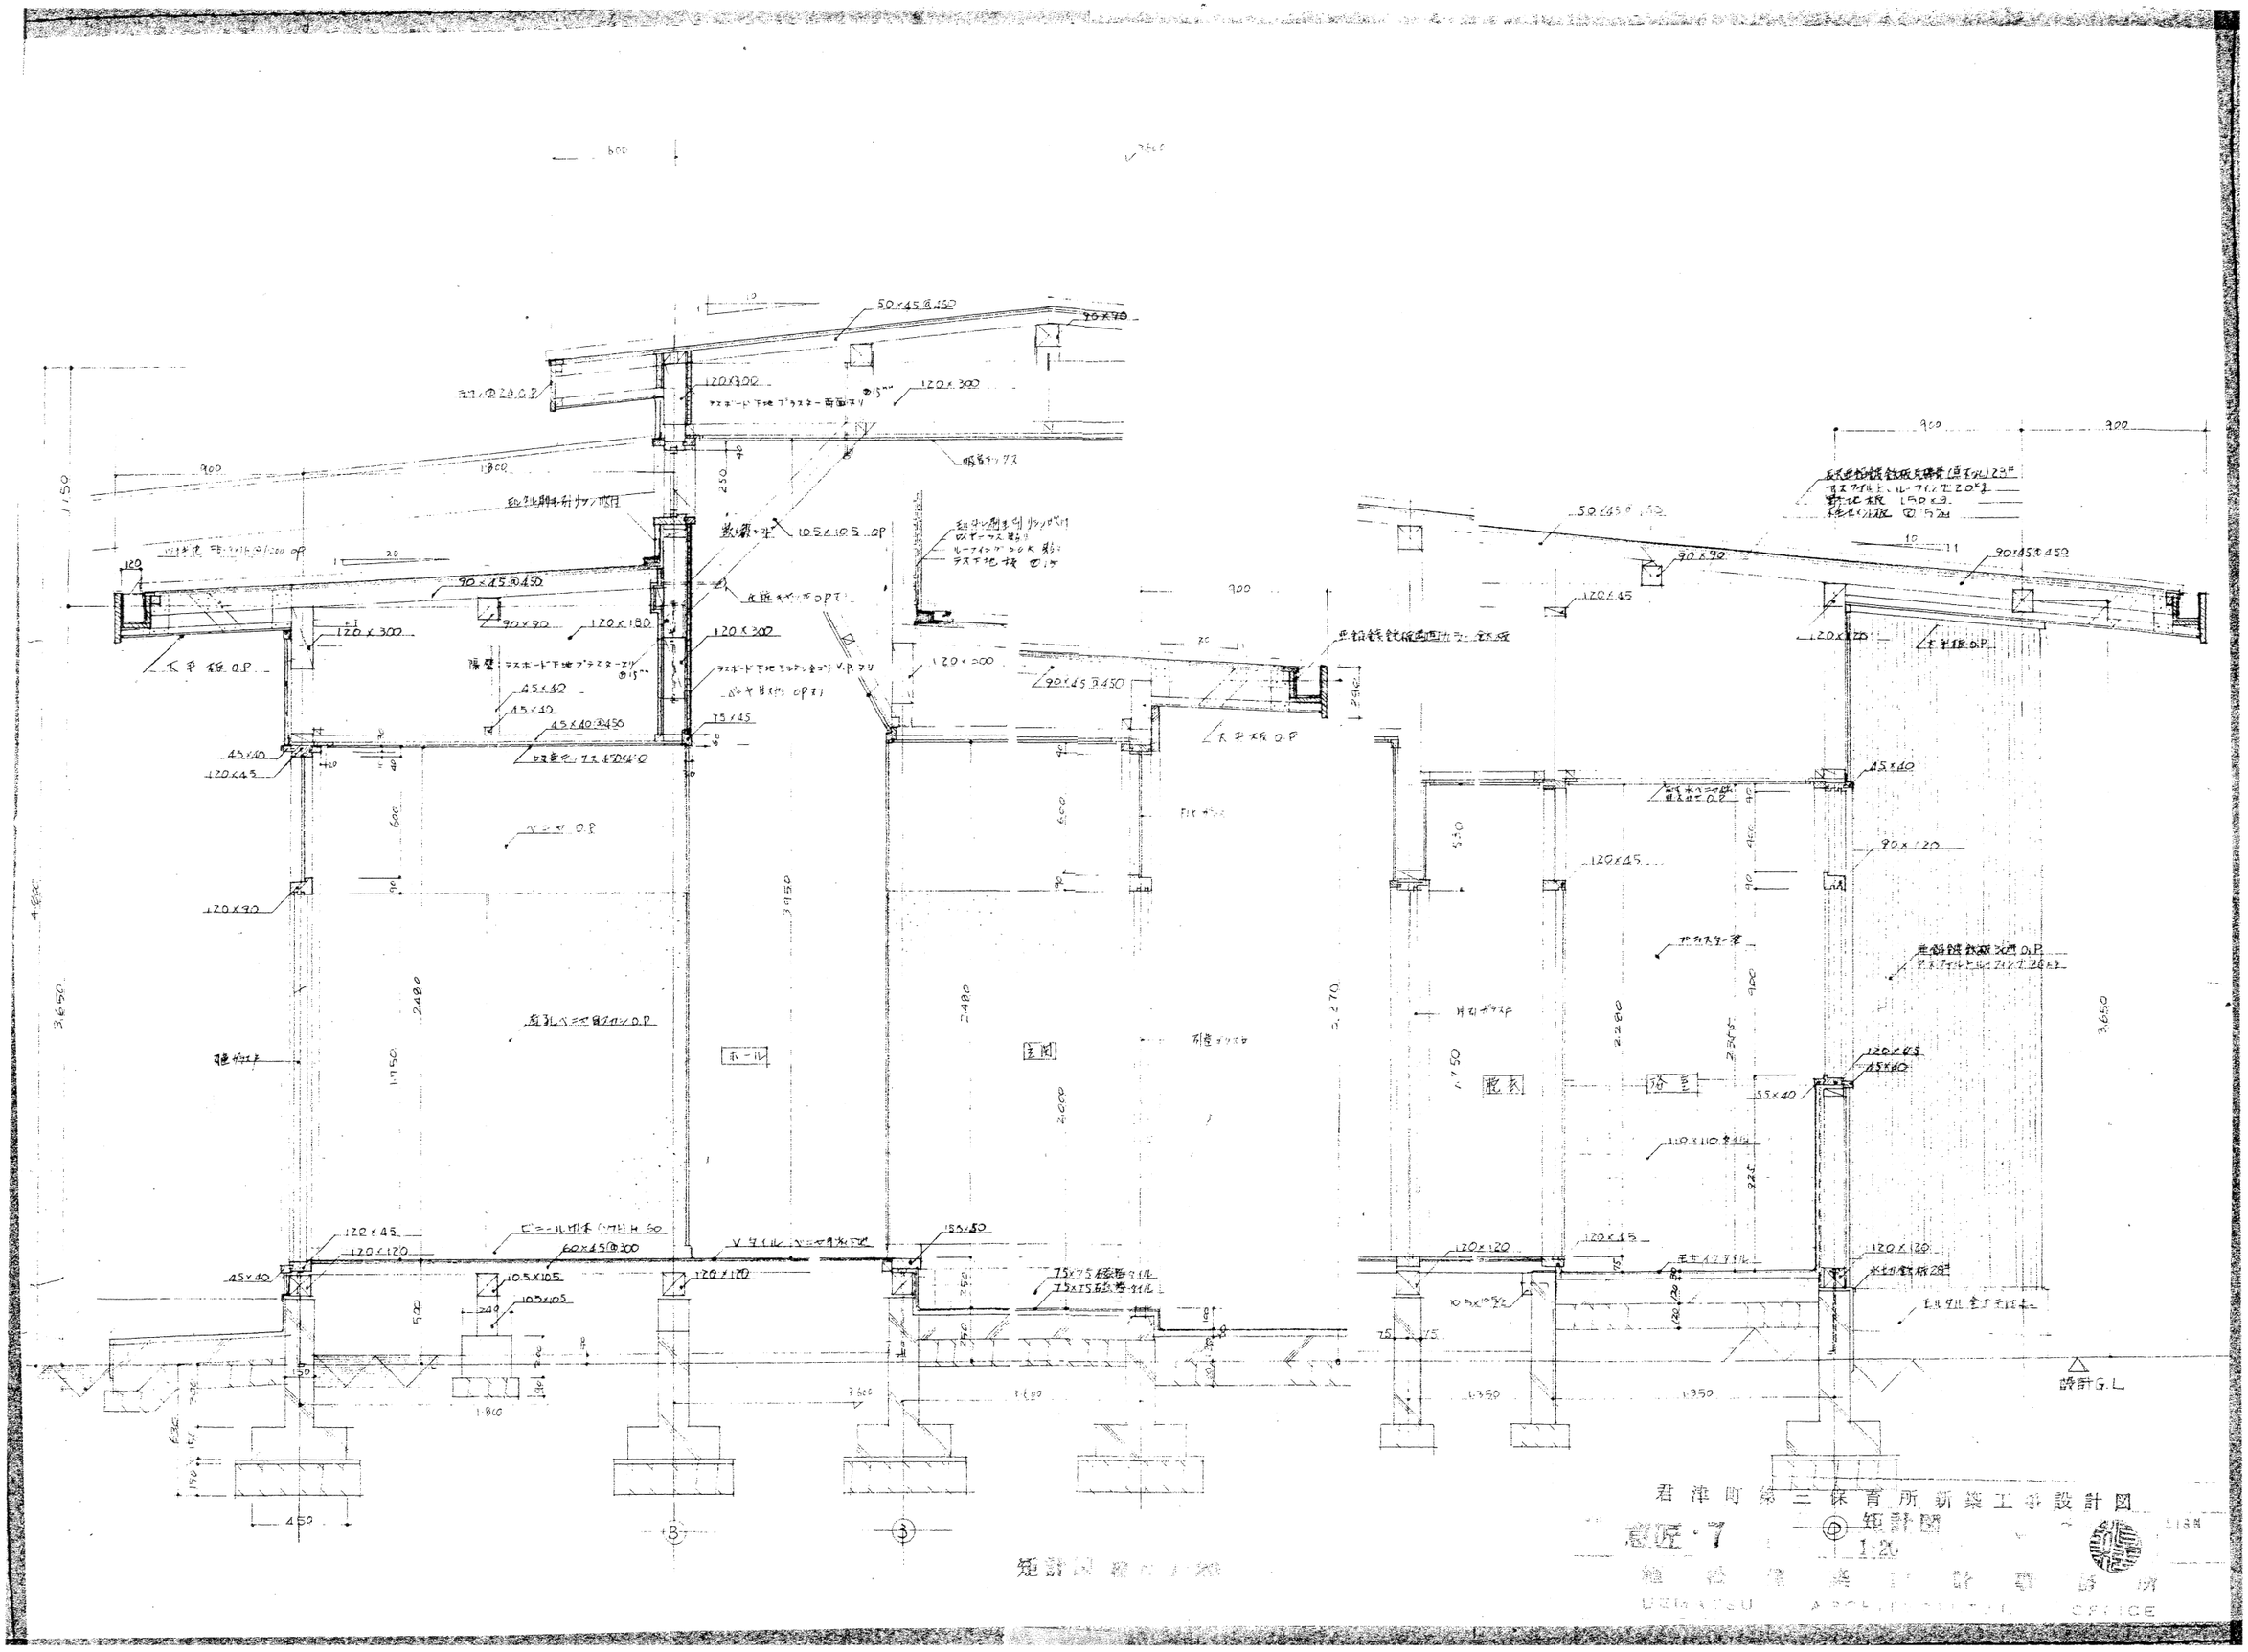
君津町第三体育所新築工事設計図
意匠・7
矩計図
1:20
設計G.L
ホール
玄関
脱衣
浴室

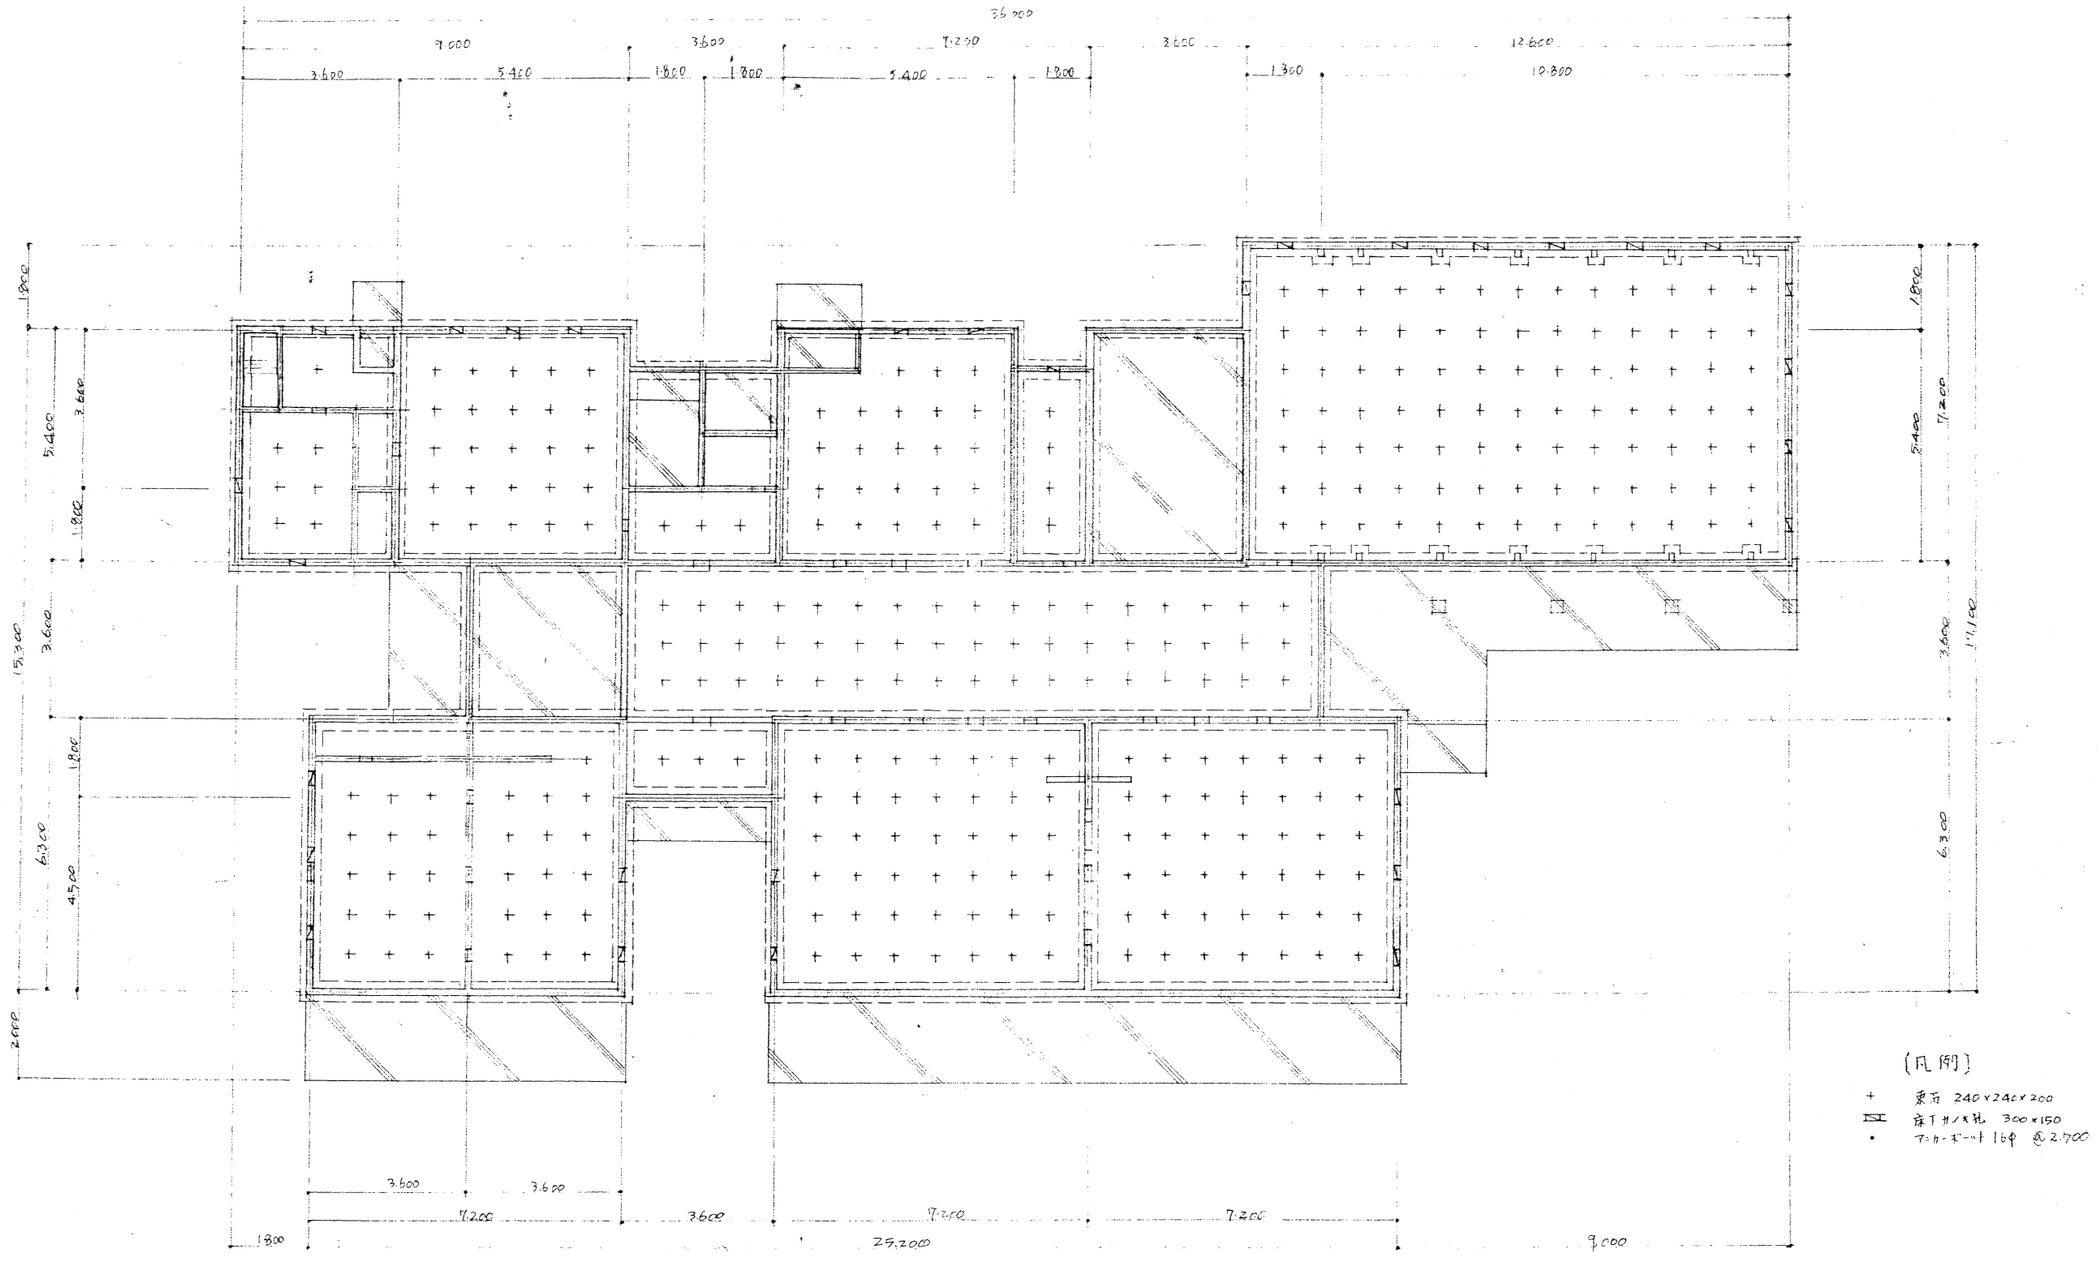

基礎伏図　縮尺 1:100

TITLE	君津町第三保育所新築工事設計図
SHEET NO.	基礎伏図
義匠・8	1:100
埼玉県建設技術センター	

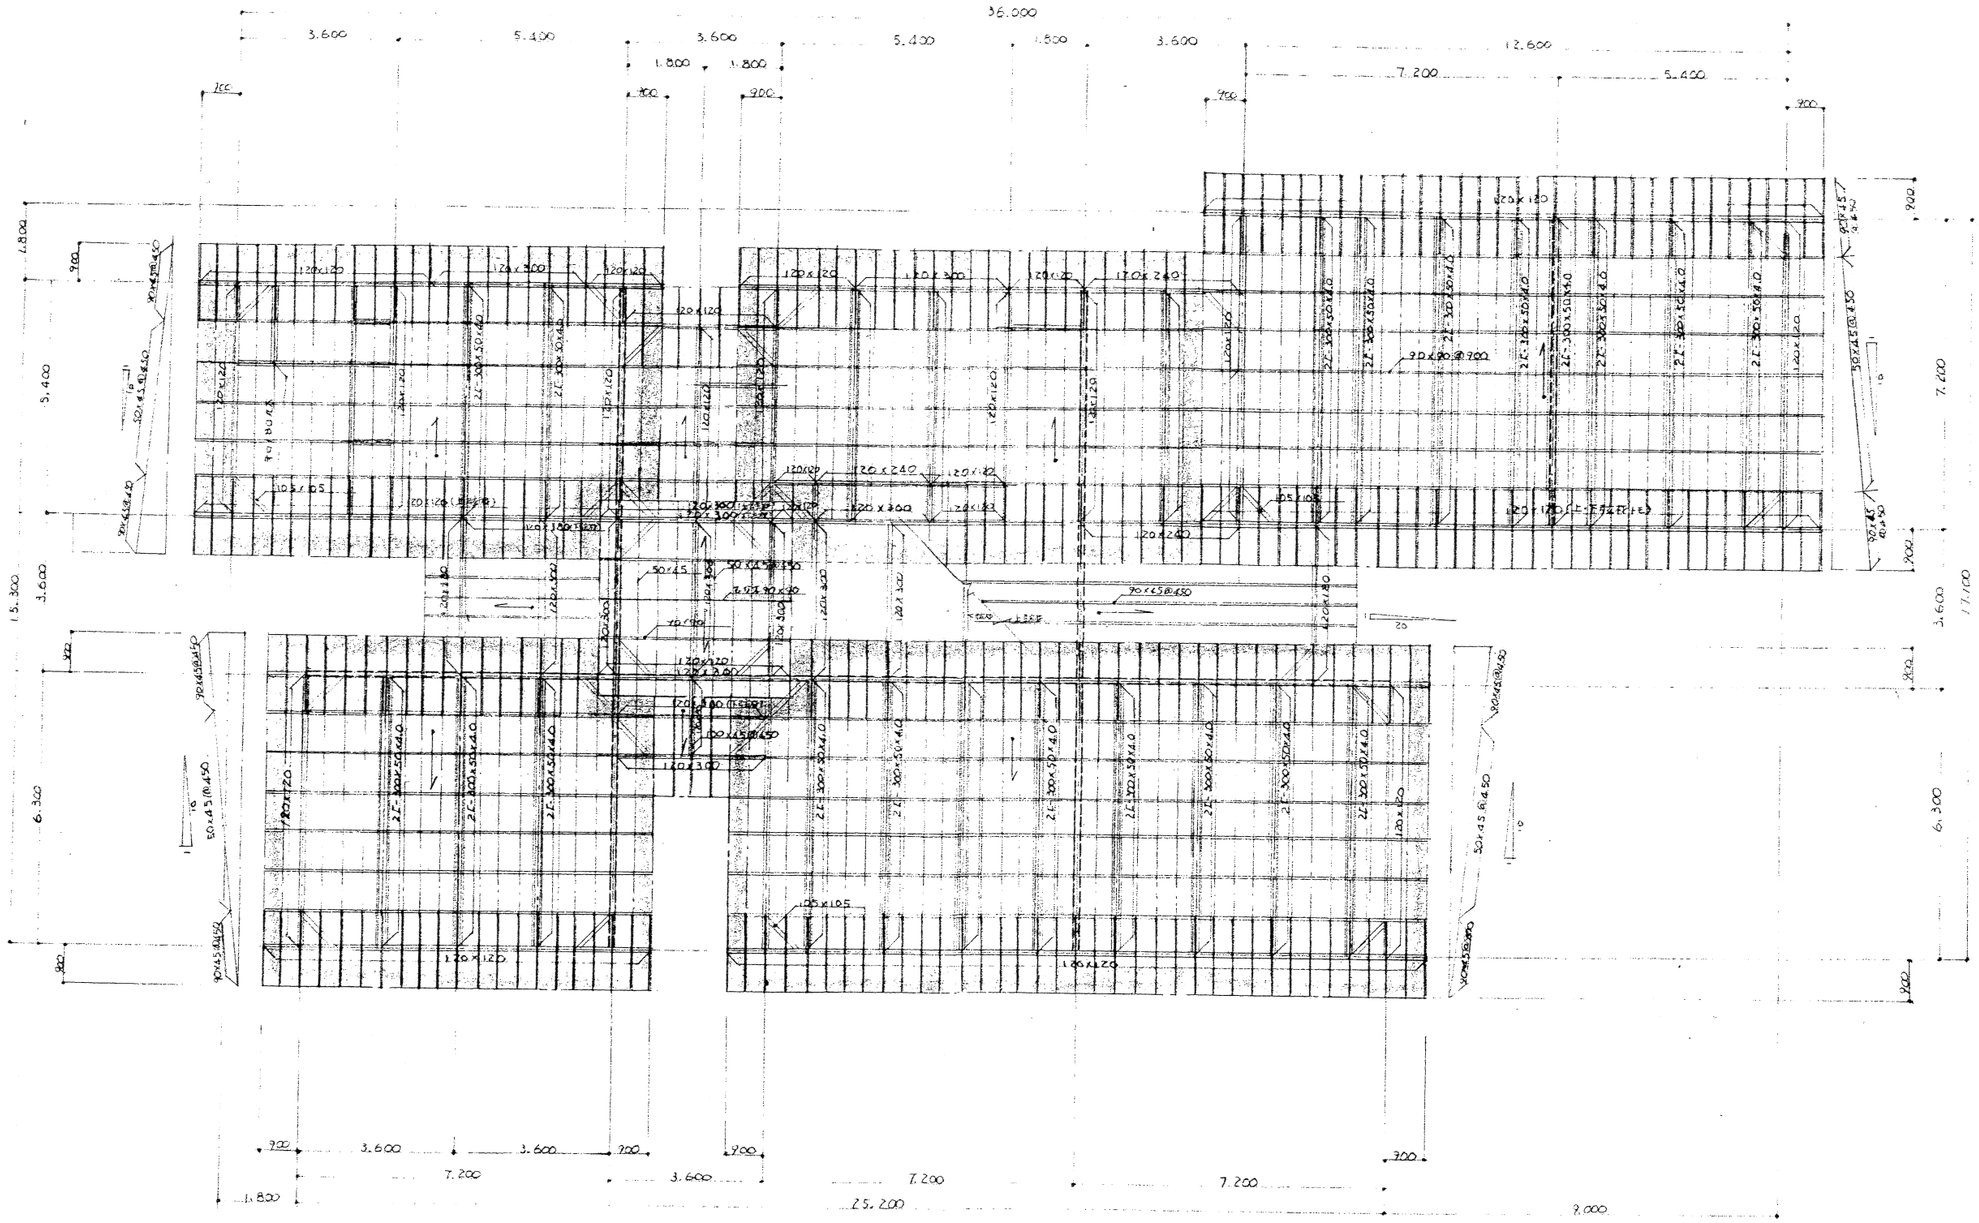

注）＝＝＝＝ハ隔壁ヲ示ス（ラスボード下地プラスター両面塗リ。）

小屋伏図　縮尺 1:100

[illegible]津町第三保育所新築工事設計図

[illegible]10　小屋伏図　1:100

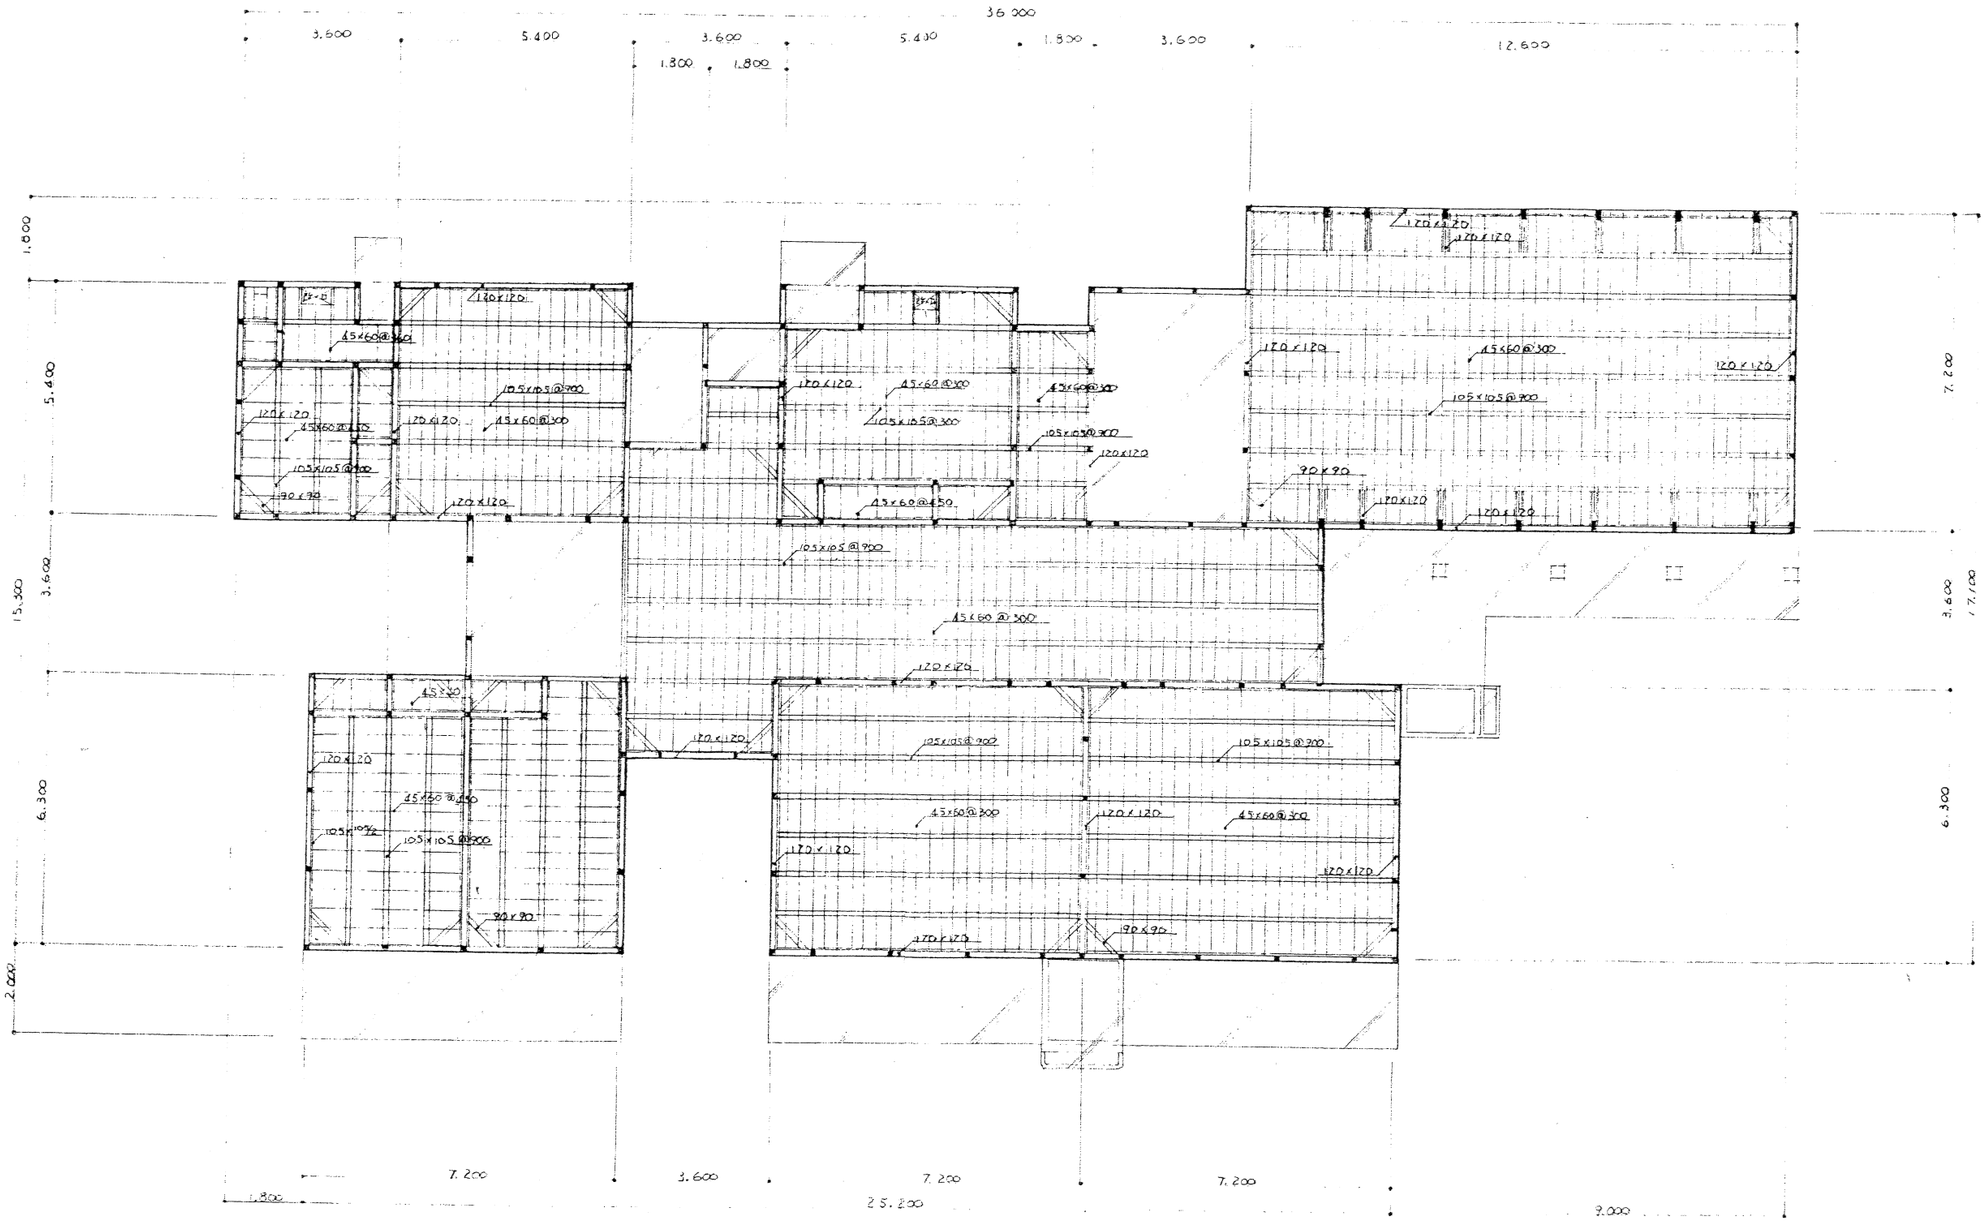

床伏図 縮尺1:100

君津町第三保育所新築工事設計図

意匠 床伏図

1:100

[illegible]