


# 君津都市計画大和田坂田キャンパス地区地区計画 計画図

S=1/1,000

令和六年 月作成

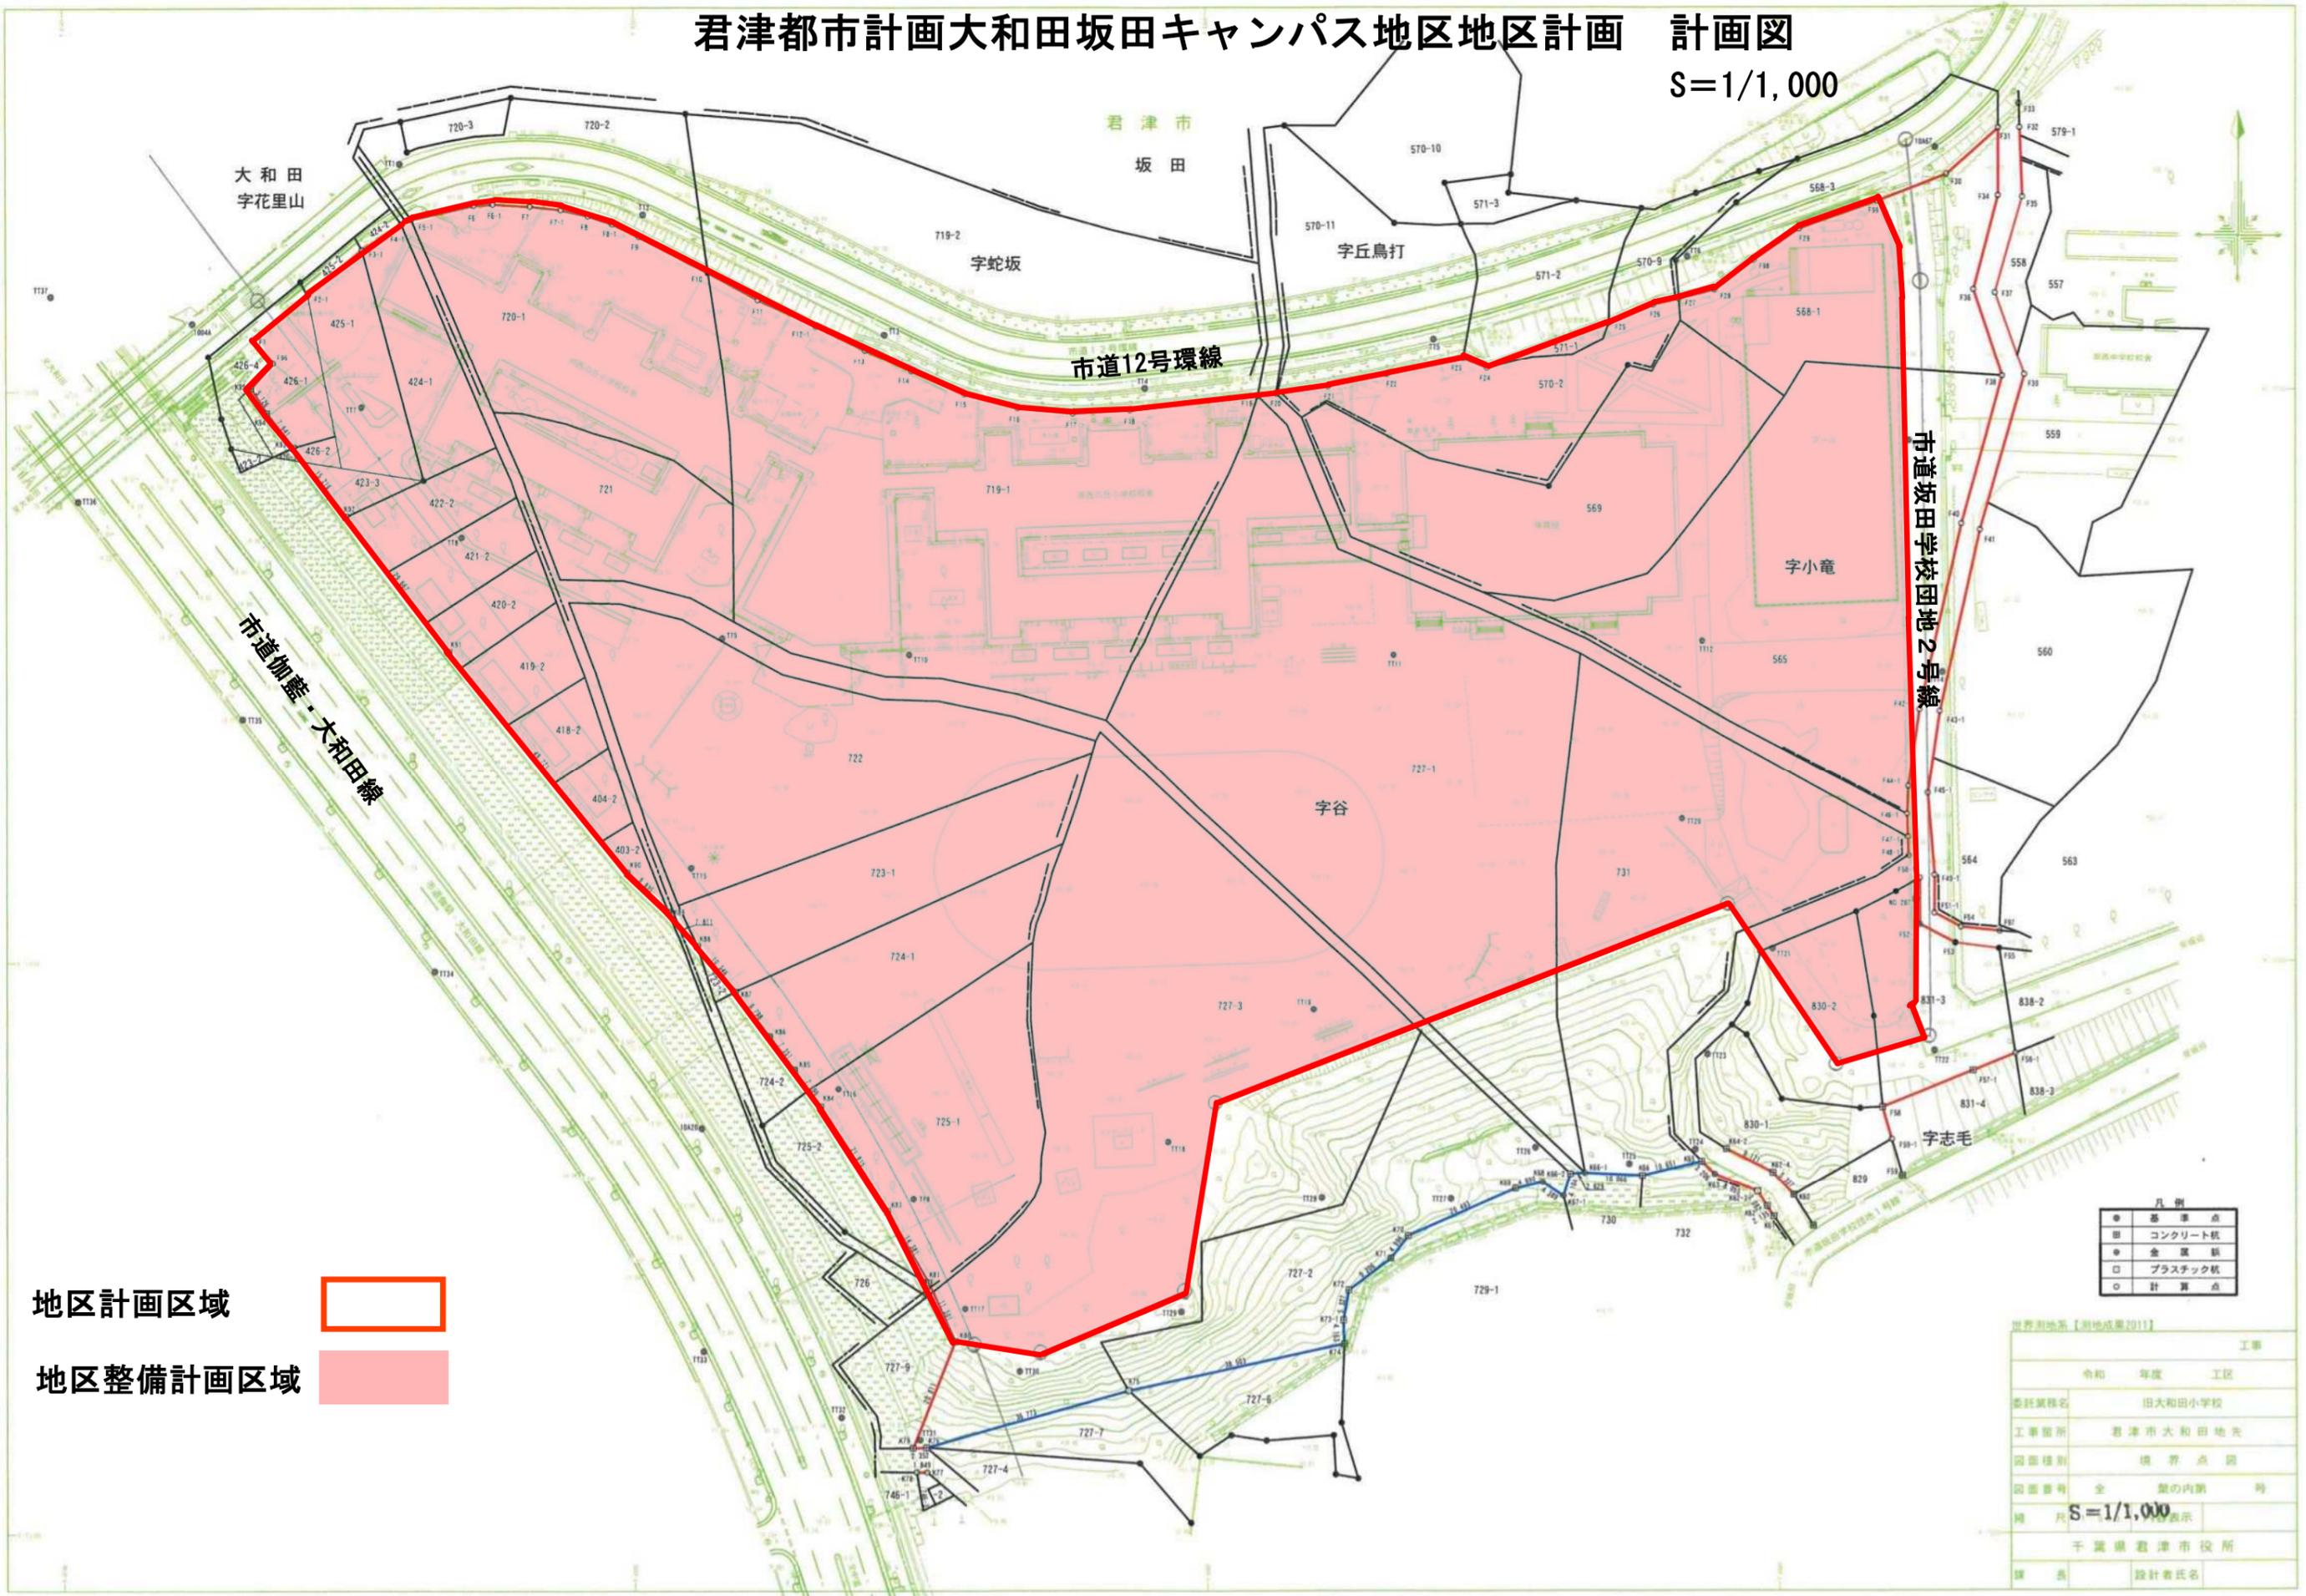

地区計画区域   
 地区整備計画区域

凡例

●	基準点
■	コンクリート杭
◆	金属杭
□	プラスチック杭
○	計測点

世界測地系【測地成果2011】

工事	
令和	年度
委託業務名	旧大和田小学校
工事箇所	君津市大和田地先
図面種類	境界点図
図面番号	全 第の内訳 号
縮尺	S=1/1,000
	千葉県君津市役所
	設計者氏名