


君津市獣肉処理加工施設 平面図

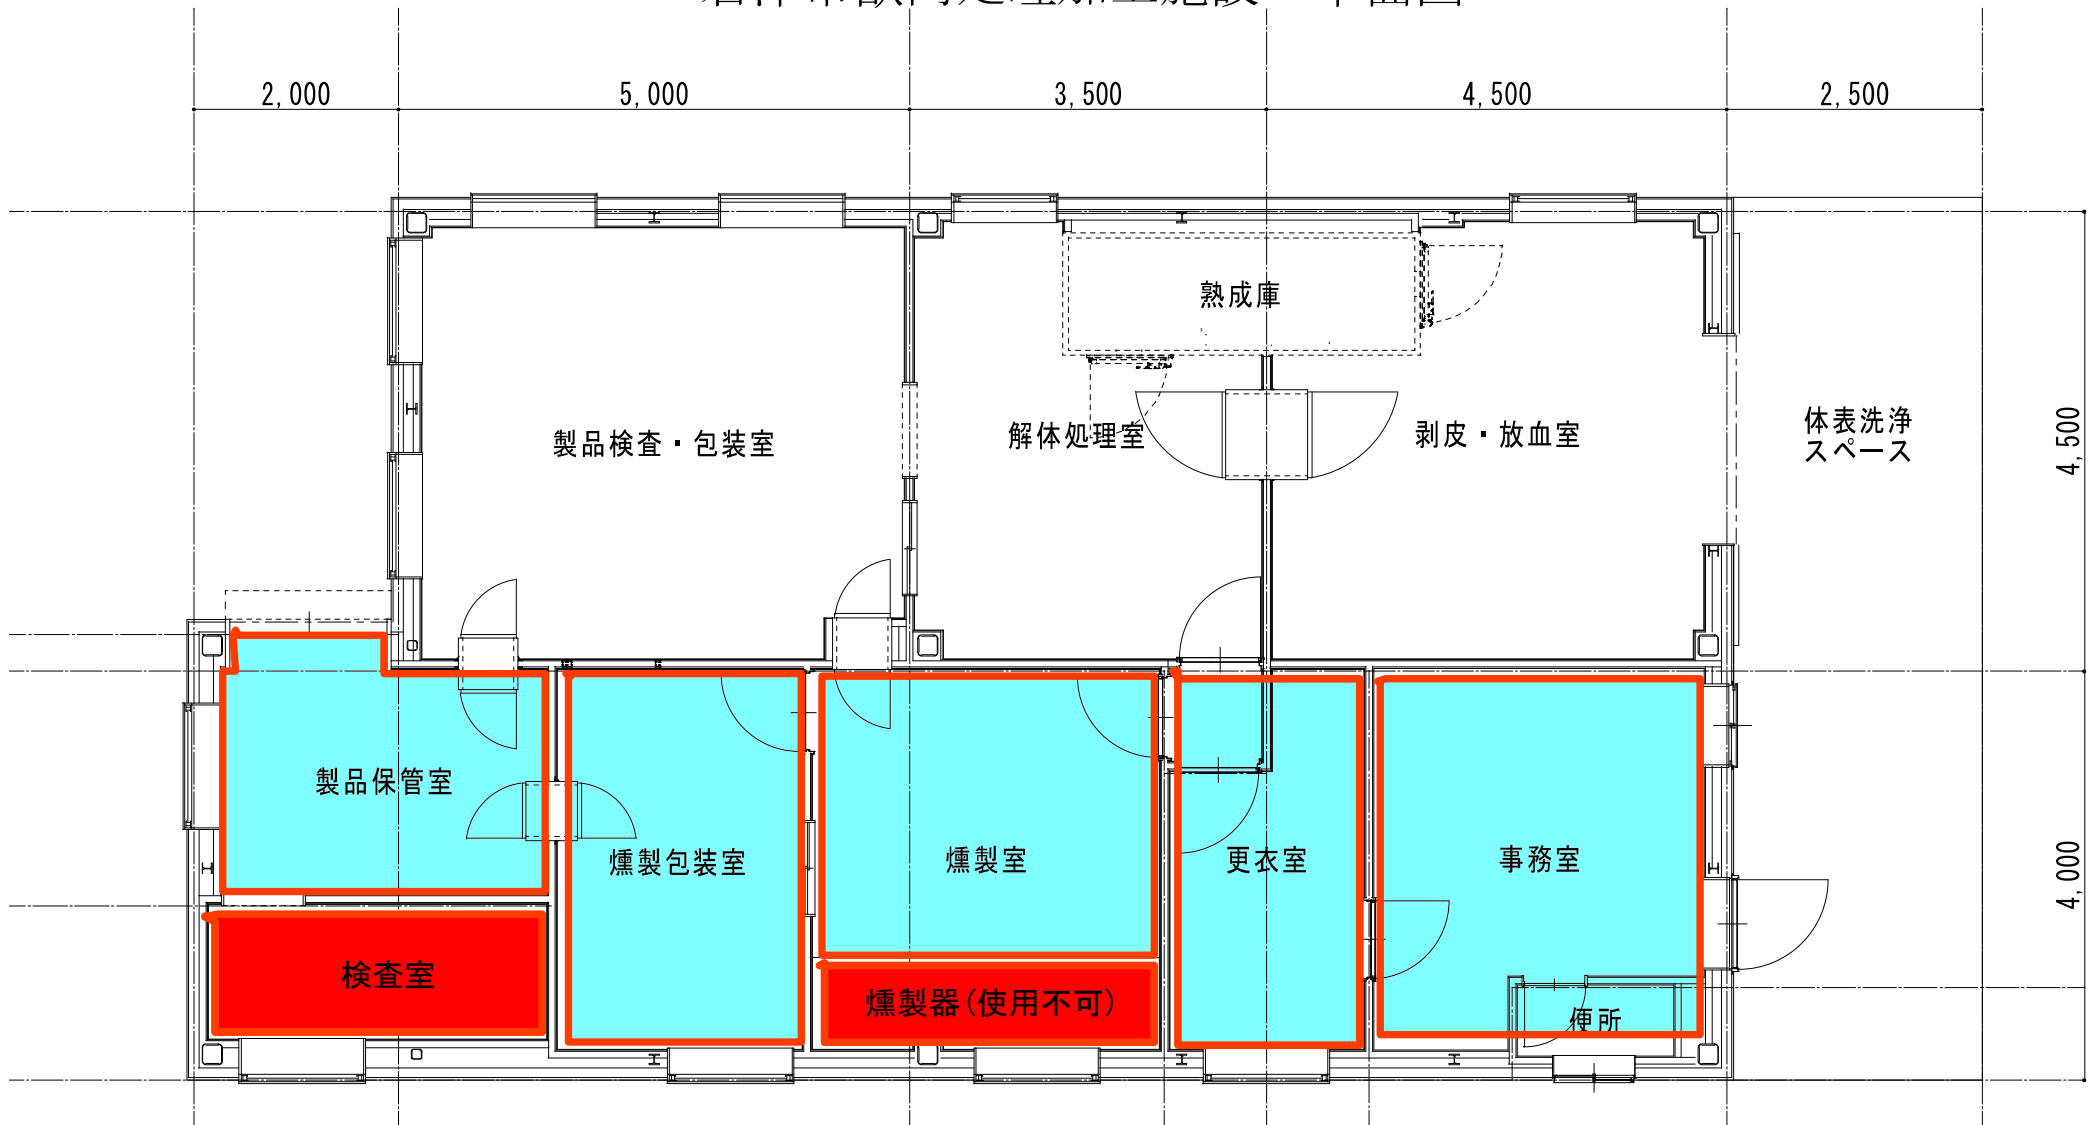

場 所 君津市宿原866-34

延床面積 140.47平方メートル