


公募設置等計画の概要（平面図）

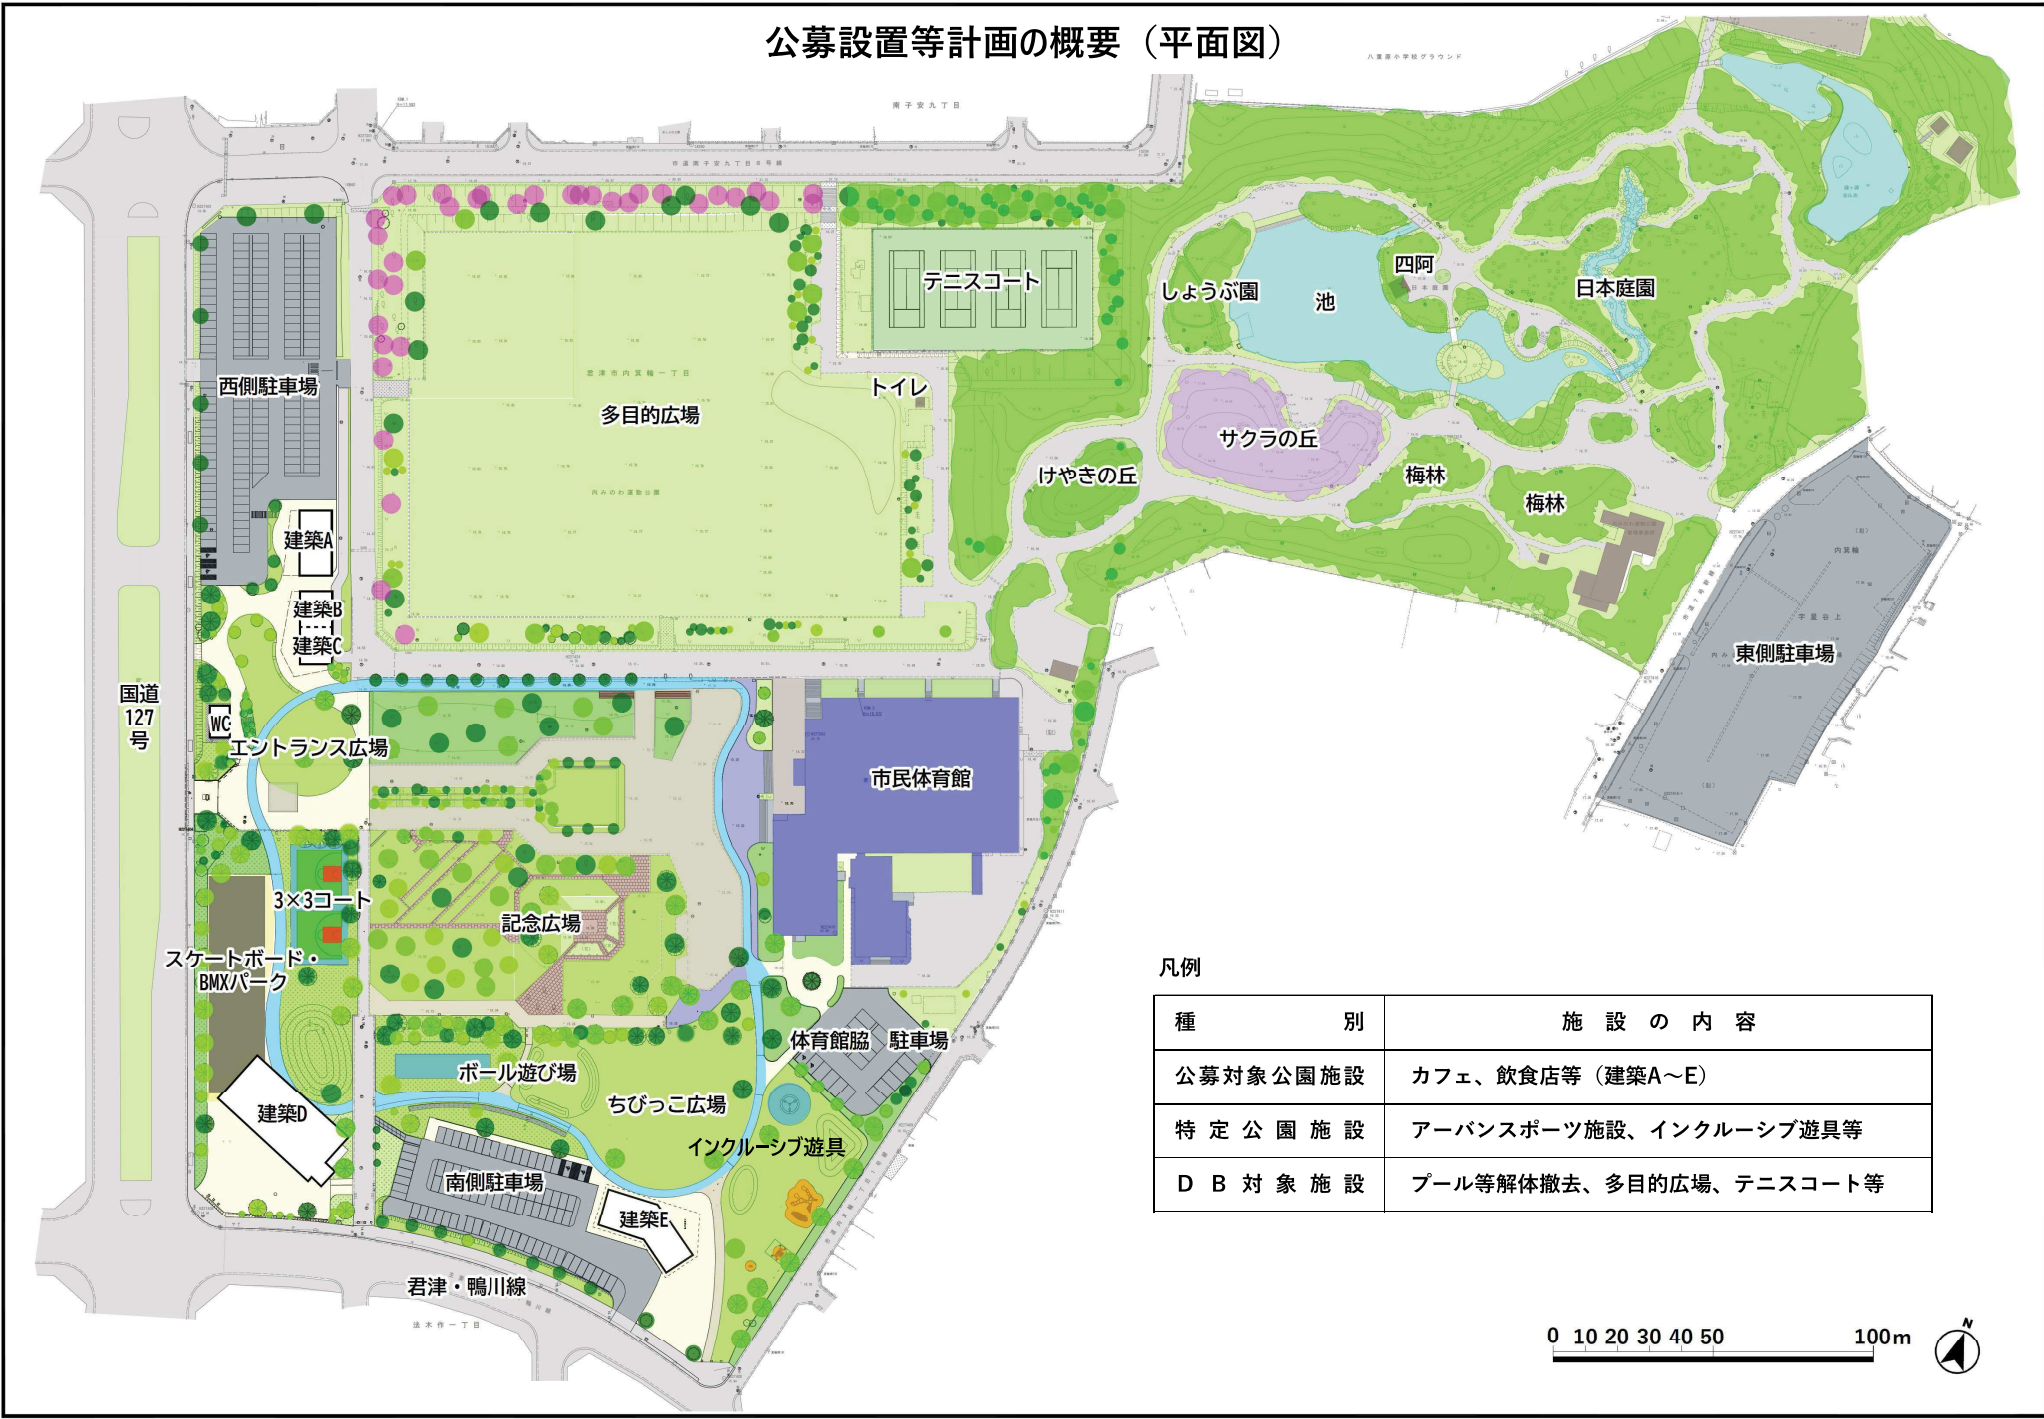

凡例

種 別	施 設 の 内 容
公募対象公園施設	カフェ、飲食店等（建物A～E）
特 定 公 園 施 設	アーバンスポーツ施設、インクルーシブ遊具等
D B 対 象 施 設	プール等解体撤去、多目的広場、テニスコート等