

議案第 18 号

市道路線の認定について

下記の路線を市道として認定したいので、道路法（昭和 27 年法律第 180 号）第 8 条第 2 項の規定により、議会の議決を求める。

記

路 線 名	起 点	終 点	主たる 経過地
八重原線	君津市三直字川田台 4 3 5 番 1 地先	君津市常代字蔭谷田 9 3 0 番 1 地先	

平成 29 年 2 月 21 日提出

君津市長 鈴木 洋 邦

市道認定路線位置図 S = 1 : 50,000

1. 八重原線 (新規認定)

富津市

市道認定路線図 1 : 2, 500

八重原線道路新設改良事業


①. 八重原線

起点：君津市三直字川田台435番1地先

終点：君津市常代字蔭谷田930番1地先

L=1,050m

幅員：約12m～約15m

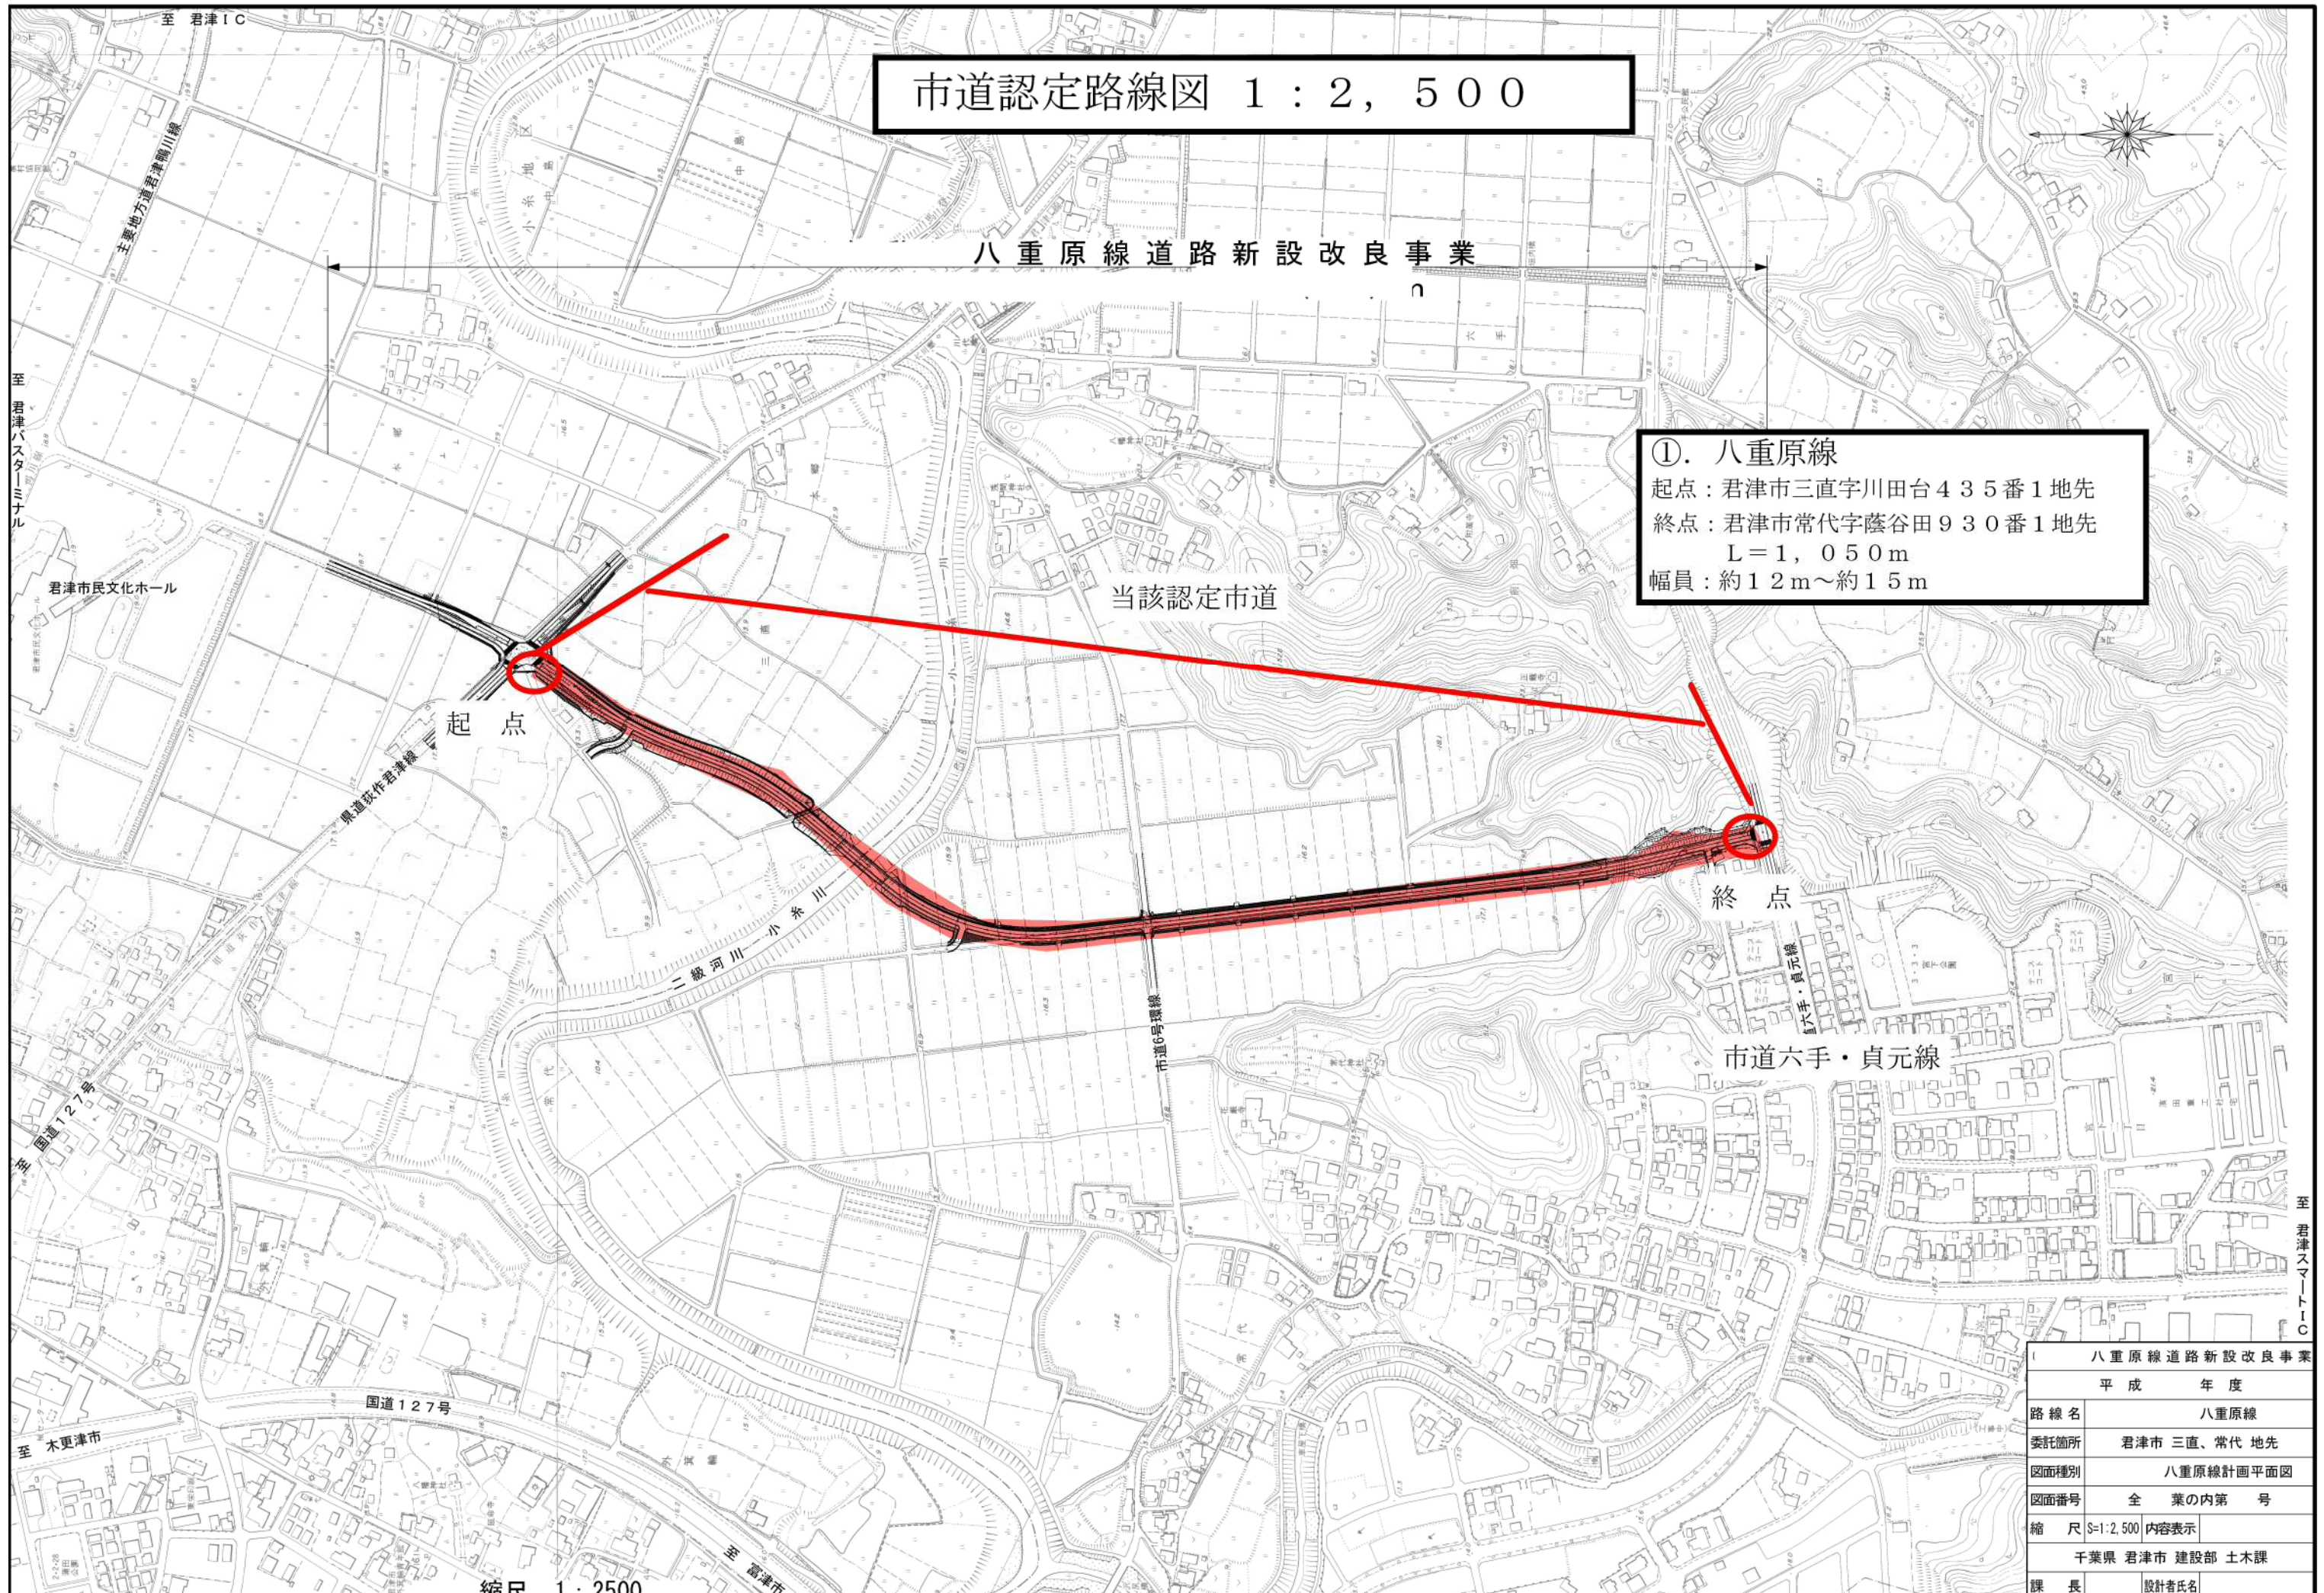

八重原線道路新設改良事業	
平成	年度
路線名	八重原線
委託箇所	君津市 三直、常代 地先
図面種別	八重原線計画平面図
図面番号	全 業の内第 号
縮 尺	S=1:2,500 内容表示
課 長	千葉県 君津市 建設部 土木課
	設計者氏名

縮尺 1 : 2500

2019050 10 20 30 40 50 60 70 80