

- 冷蔵庫
- ・区画を貫通部には区画貫通処理を施すこと。
  - ・塵芥露出部は、ガルバリウム鋼板等を用いて適切にラッキングすること。
  - ・室内露出部分がある場合は、合成樹脂やSUS等を用いて適切にラッキングすること。

発注者 君津市	製図	検査	決裁	訂正	特記	君津市学校給食共同調理場新築工事	図面内容 1階厨房配置平面図(参考図)	図面番号 T-005
	縮尺	A1:1/150, A3:1/300		系分	建築意匠図			













# コンテナ図

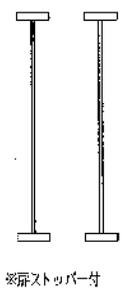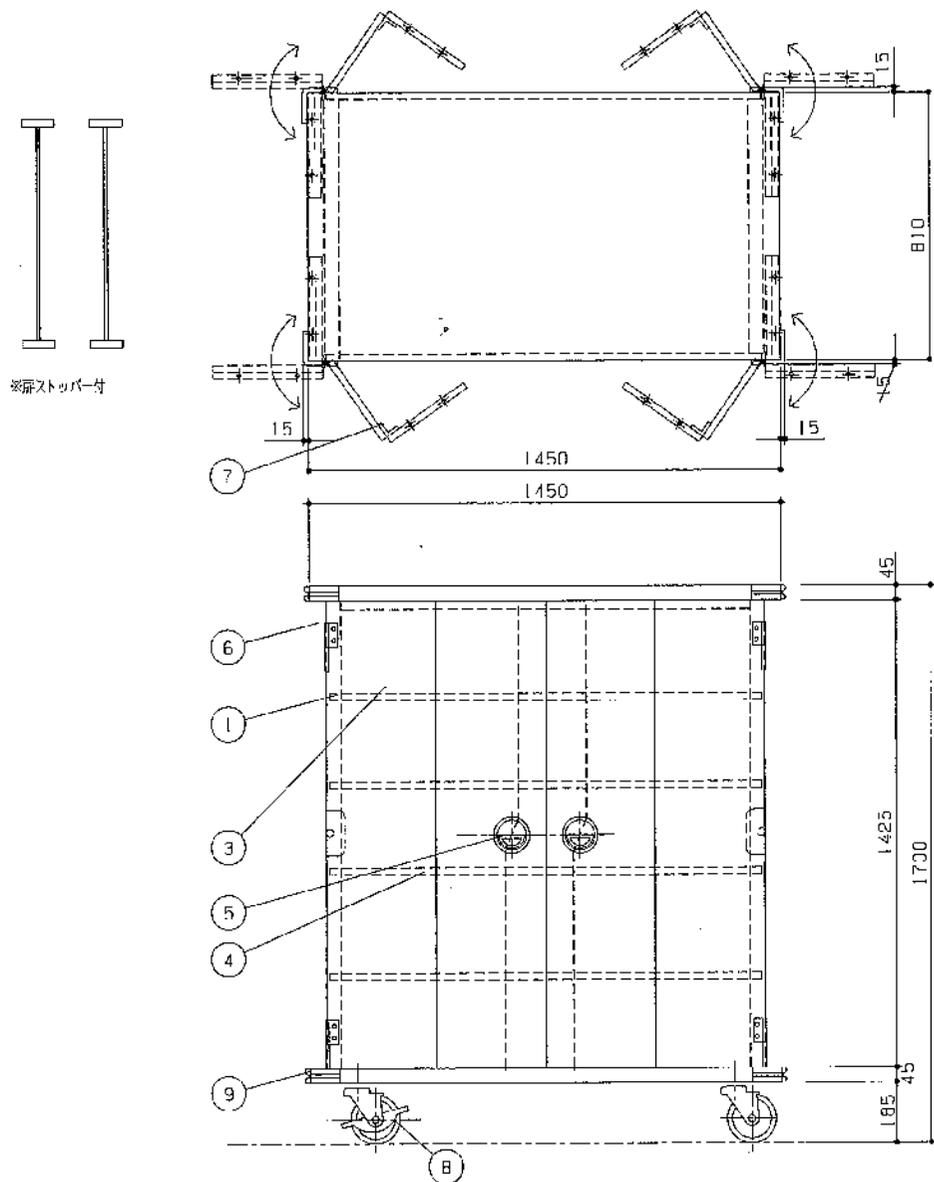

## 仕様表

品名		絶熱コンテナ		
外型寸法		W1450xD870XH1500 (mm)		
品番	部品名	材	質	個数
1	木枠フレーム	SUS-430	L-3X40X40	
2	外装化粧板	SUS-430	t.0t	
3	扉	SUS-430	0.8t	
4	中軸(固定)	SUS-304	パイプ 16φ	4
5	開閉ハンドル	真鍮	逆鉛メッキ	4
6	長巻番	SUS-430	回転角度 180度	B
7	短巻番	SUS-430	t.2.0 回転角度 270度	B
R	キャスター	15Cφ	(自在)ウレタン	4
9	バンパー			B
10	押手	SUS-304	パイプ 25φ	2
11				4
特記	※対角ストッパー ※扉ストッパー付			