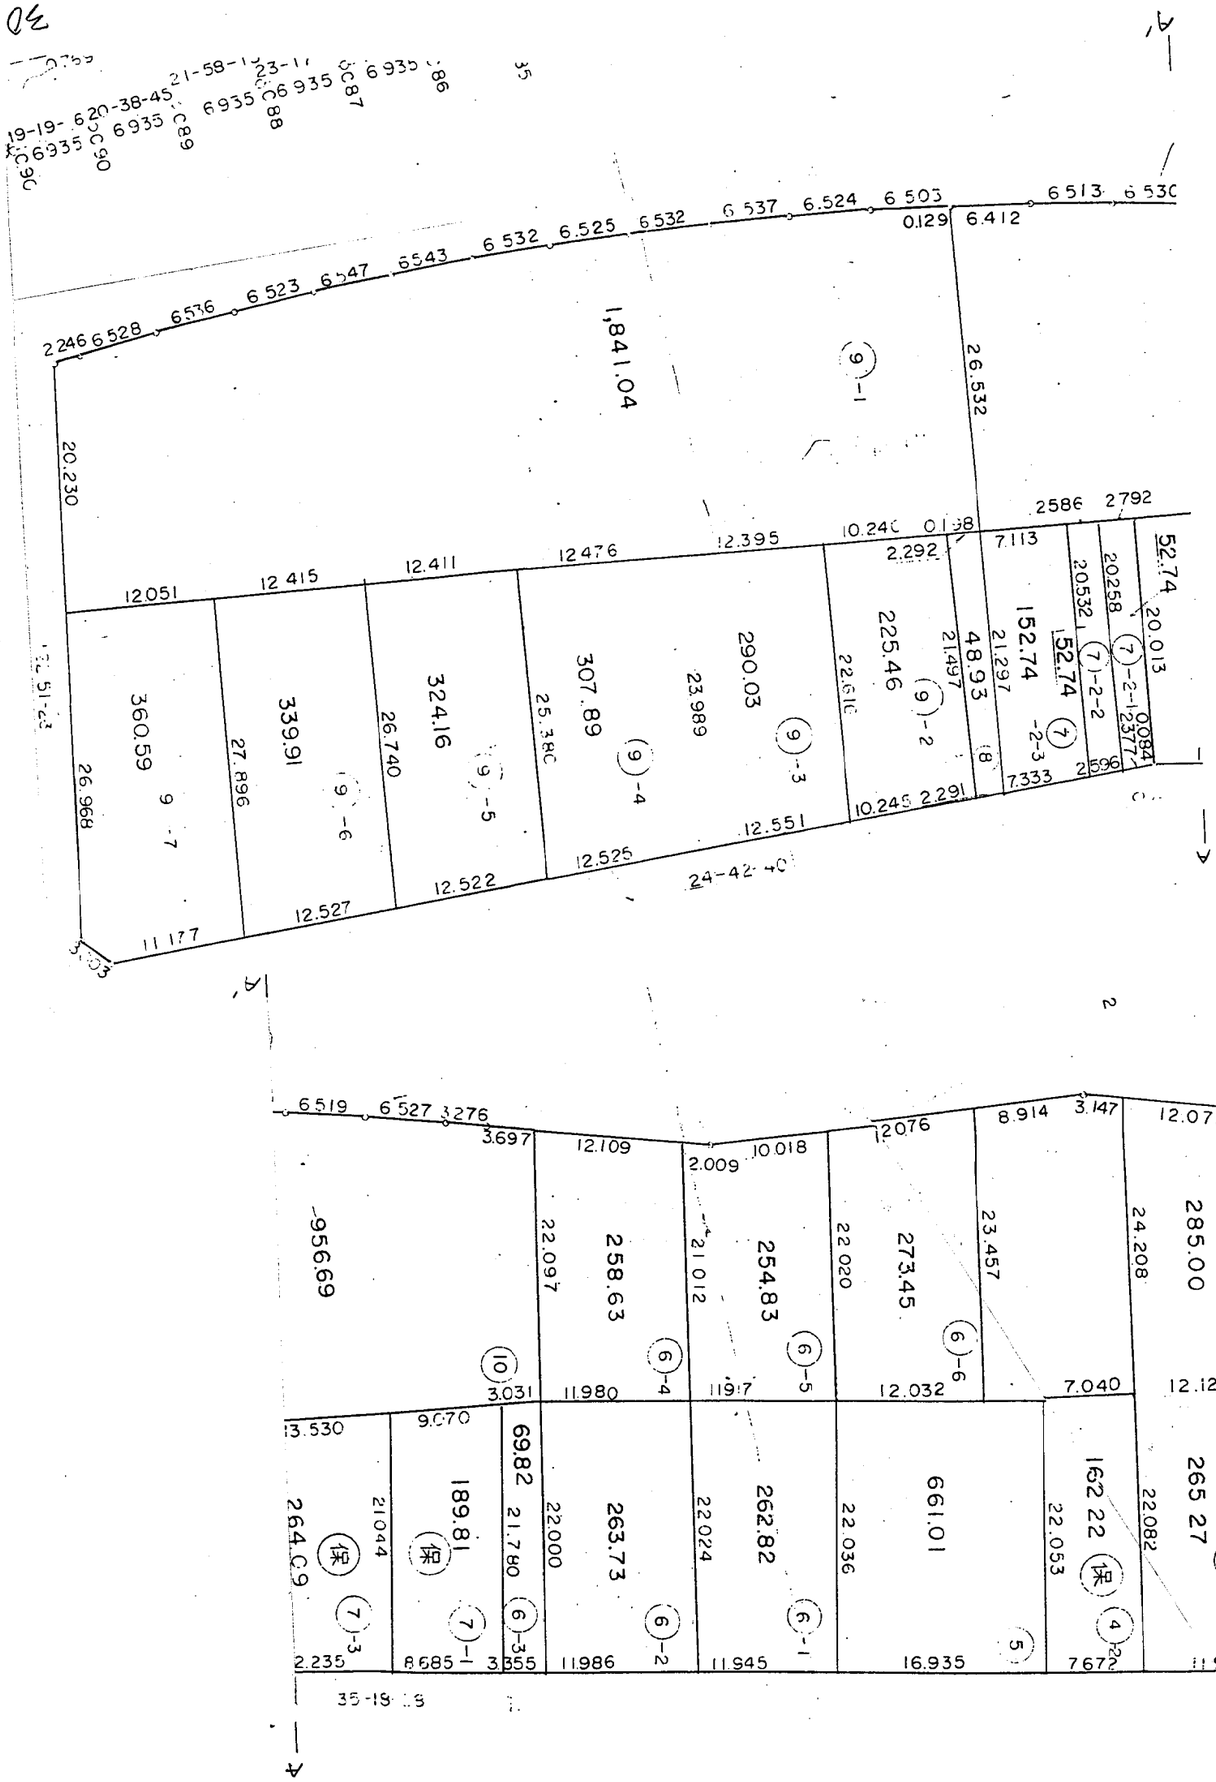
6 513 6 530
6 503 6 524 6 537 6 532 6 525 6 532 6 543 6 547 6 523 6 536 6 528 2 246
0.129
6.412
1,841.04
(9)-1
26.532
20.230
2586 2792
52.74
20.013
20258
(7)-2-1 0084
12377
20532
(7)-2-2
152.74
(7)-2-3
7.113
152.74
21.297
48.93
21.497
225.46
(9)-2
22.616
2.292
10.240 0.138
12.395 12.476 12.411 12.415 12.051
290.03
23.989
(9)-3
307.89
(9)-4
25.386
324.16
26.740
(9)-5
339.91
27.896
(9)-6
360.59
(9)-7
26.968
11.177
12.527 12.522 12.525 12.551
10.245 2.291
7.333
24-42-40
35-18-31
6.519 6.527 3.276
3.697
12.109
2.009 10.018
12.076
8.914 3.147
12.075
15.373 0.585
6.969 6.981 6.983 6.972 6.974 6.981
2.846
5842 4.856
2516 44.66
21.028
42.978
11,732.78 m
61 164
68
914.32
2921
22.152
(2)-1
28.407
11.938
956.69
(10)
3.031
22.097
258.63
(6)-4
11.980
21.012
254.83
(6)-5
11.917
22.020
273.45
(6)-6
12.032
23.457
7.040
285.00
(11)
12.125
24.208
23.082
353.27
(12)
3.962
21.570
1,240.28
32.117
11.890
266.35
(3)
12.238
22.065
265.27
(保)-1
11.930
22.082
162.22
(保)-2
(4)
7.672
22.053
661.01
(5)
16.935
22.036
262.82
(6)-1
11.945
22.024
263.73
(6)-2
11.986
22.000
69.82
21.780
(6)-3
3.855
189.81
(保)-1
8.685
21.044
264.09
(保)-3
(7)
2.235
13.530
794.96
(2)-2
35.883
22.133
22.153
35-18-27
35-18-29