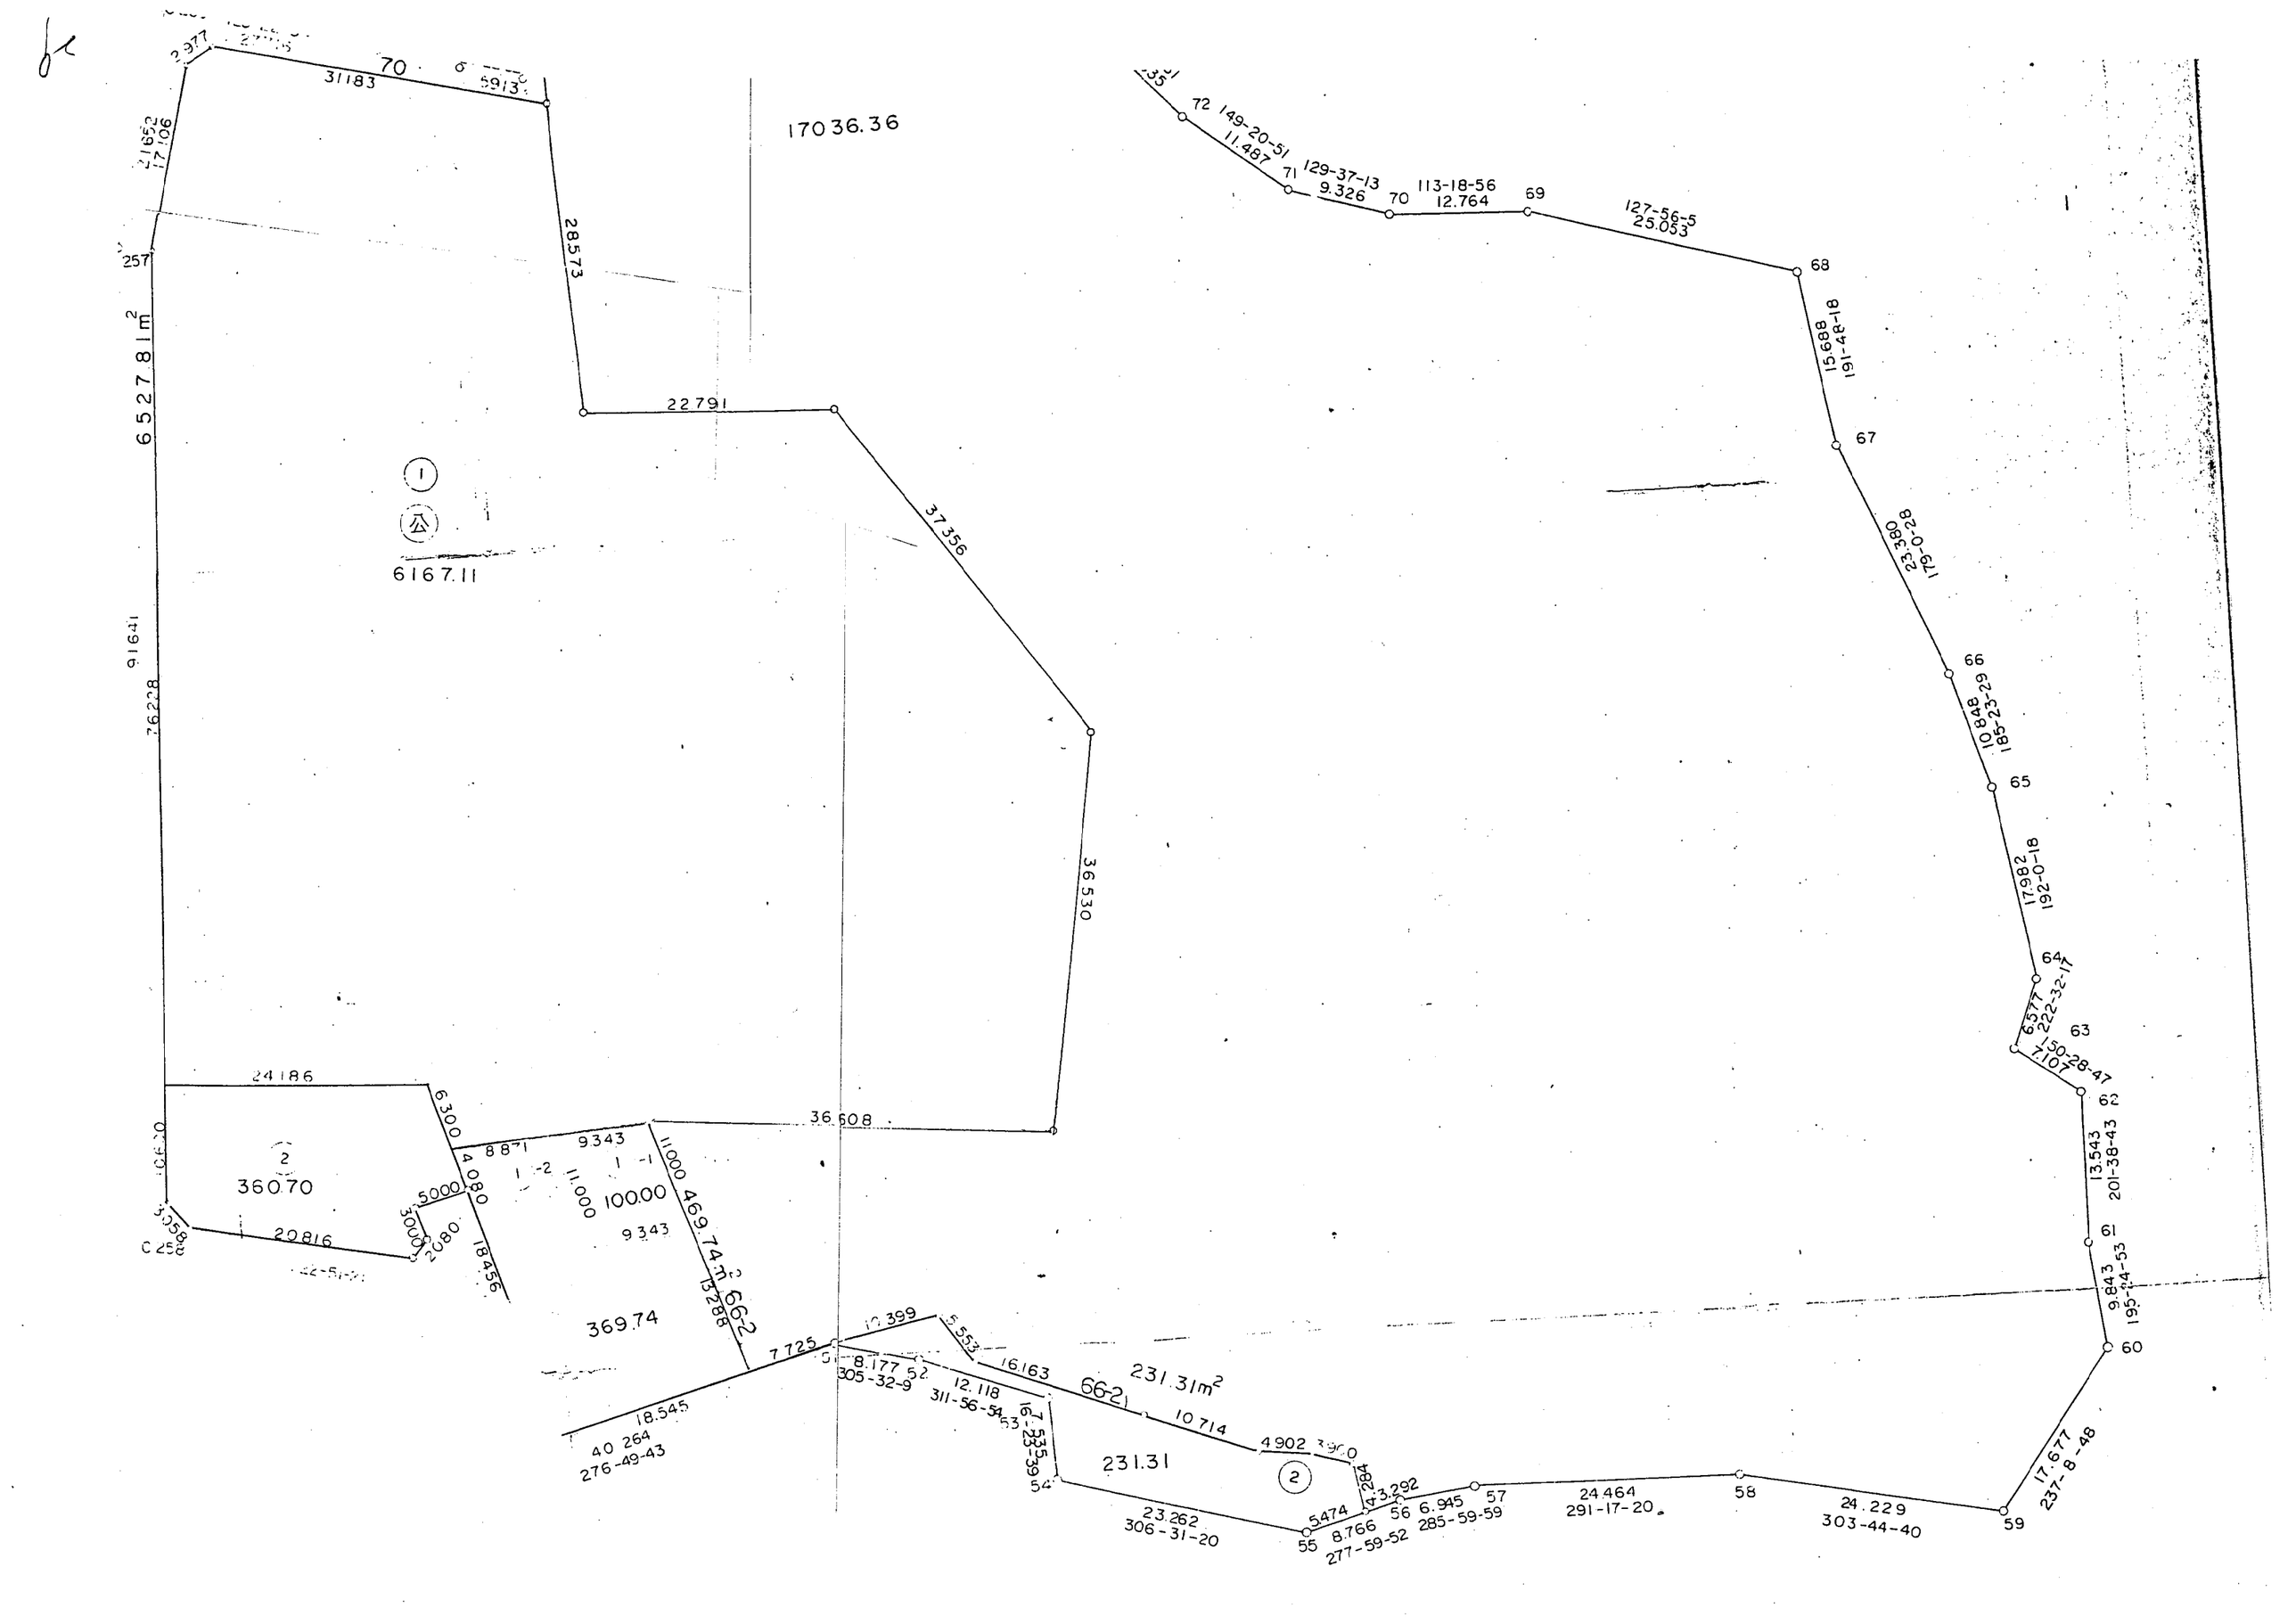

17036.36
6527.81m²
6167.11
360.70
369.74
100.00
469.74m²
66-2
231.31m²
231.31
70
31183
28573
22791
37356
36530
36608
24186
20816
18456
6300
4080
5000
3000
2080
9343
11000
13288
7725
18.545
40 264
276-49-43
8.177
305-32-9
12.118
311-56-54
16.163
10714
4902
23.262
306-31-20
5474
8.766
277-59-52
6.945
285-59-59
24.464
291-17-20
24.229
303-44-40
17.677
237-8-48
9.843
195-24-53
13.543
201-38-43
6.577
222-32-17
7.107
150-28-47
17.982
192-0-18
10.848
185-23-29
23.380
179-0-28
15.688
191-48-18
127-56-5
25.053
113-18-56
12.764
129-37-13
9.326
149-20-51
11.487
72
71
70
69
68
67
66
65
64
63
62
61
60
59
58
57
56
55
54
53
52