61

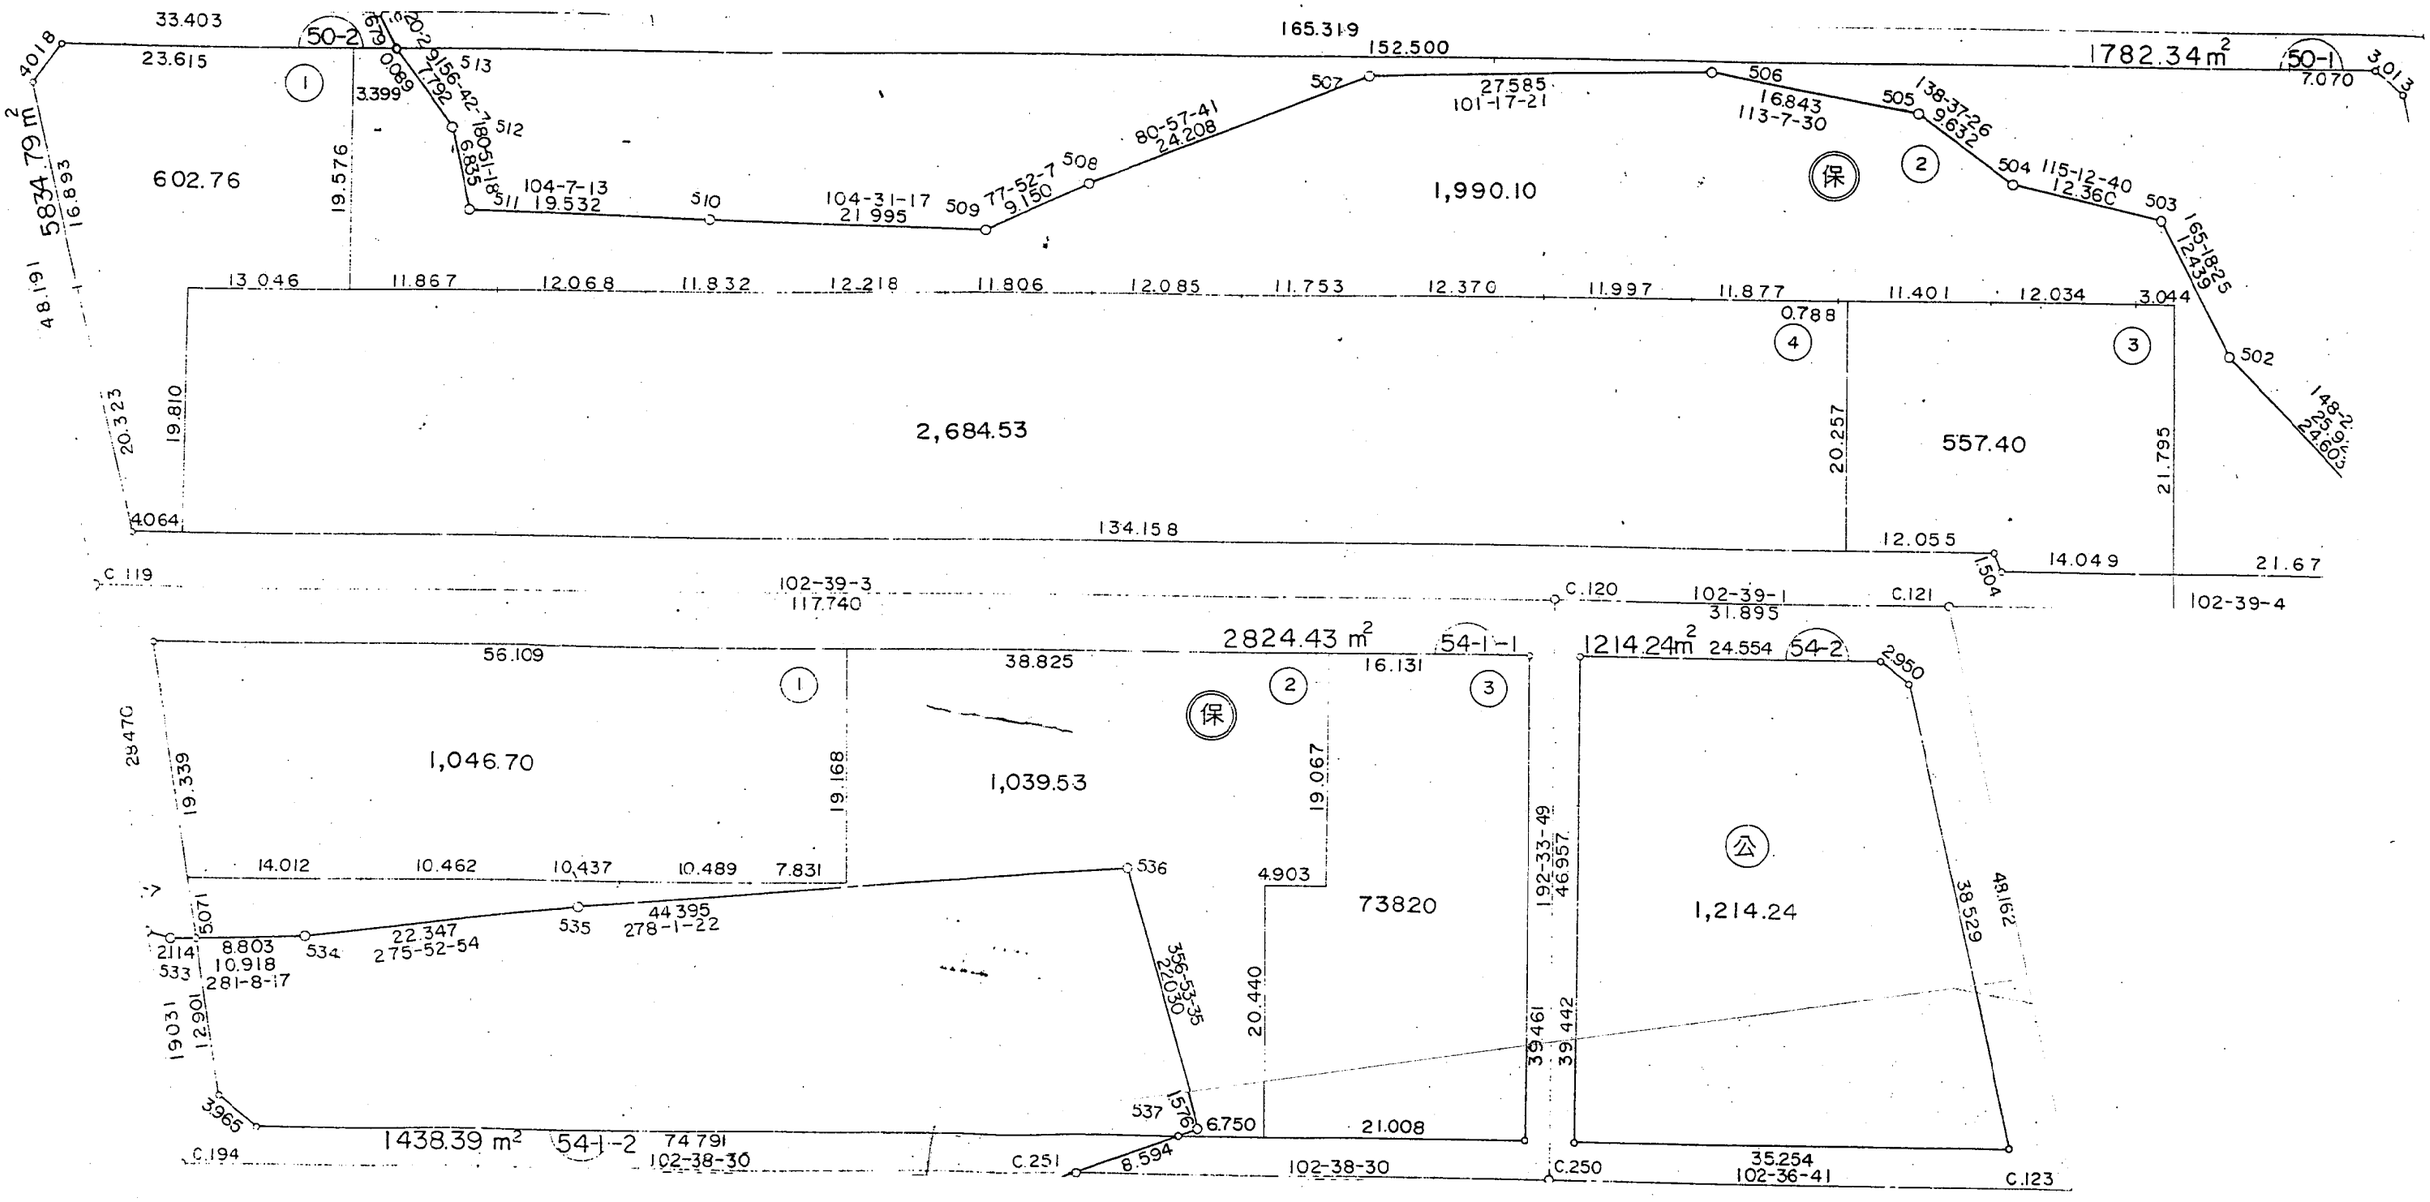
1782.34m²
50-1
50-2
5834.79m²
602.76
1,990.10
2,684.53
557.40
1,046.70
1,039.53
73820
1,214.24
2824.43 m²
54-1-1
1214.24m²
54-2
1438.39 m²
54-1-2
保
公
102-39-3
117.740
102-39-1
31.895
102-39-4
102-38-30
74 791
102-36-41
C.119
C.120
C.121
C.123
C.194
C.250
C.251
165.319
152.500
33.403
23.615
7.070
3.013
27.585
101-17-21
16.843
113-7-30
9.632
12.360
12.439
23.960
134.158
12.055
14.049
21.67
56.109
38.825
16.131
14.012
10.462
10.437
10.489
7.831
8.803
10.918
281-8-17
22.347
275-52-54
44.395
278-1-22
4.903
35.254
8.594
6.750
21.008
2.950
3.965
3.399
6.835
9.150
24.208
11.532
21.995
19.576
19.893
19.810
20.323
20.257
21.795
19.339
19.168
19.067
19.031
12.901
48.191
38.529
39.461
39.442
46.957
0.788
3.044
1.576
1.504
0.089
0.679
2.114
5.071
2.470
2.950