


現地とは必ずしも一致しないことがあります。あくまで参考図としてご利用ください。
資料（写し）によって発生した直接または間接の損失、損害等について市では一切の責任を負いません。


座標一覧表

測点名	X 座標	Y 座標
B-1	-2038.644	5948.290
B-2	-2040.704	5942.916
B-3	-2036.964	5937.368
B-4	-2022.400	5937.600
B-5	-1998.328	5935.335
B-6	-1978.671	5935.302
B-7	-1973.167	5935.013
B-8	-1965.550	5934.612
B-9	-1963.006	5934.230
B-10	-1960.667	5933.135
B-11	-1958.804	5931.483
B-13	-1945.837	5917.518
B-14	-1944.171	5916.079
B-15	-1942.231	5915.039
B-16	-1940.111	5914.449
B-17	-1933.719	5913.410
B-18	-1932.060	5913.280
B-19	-1930.403	5913.427
B-20	-1928.793	5913.348
B-21	-1921.486	5916.420
B-22	-1919.491	5917.382
B-23	-1917.757	5918.760
B-24	-1916.368	5920.486
B-25	-1915.384	5922.476
B-26	-1915.243	5922.698
B-27	-1913.035	5929.054
B-28	-1911.870	5932.744
B-29	-1910.994	5936.514
B-30	-1910.413	5940.340
B-31	-1910.129	5944.200
B-32	-1903.337	5957.592
B-33	-1909.682	5957.080

8街区

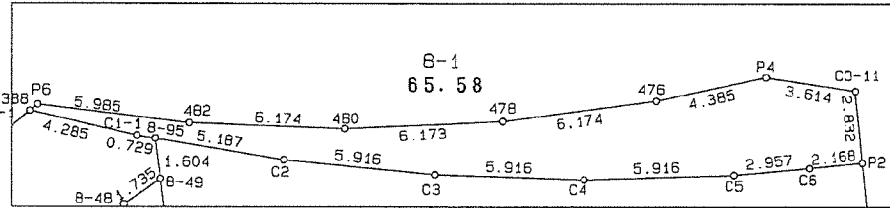

縮尺1:250

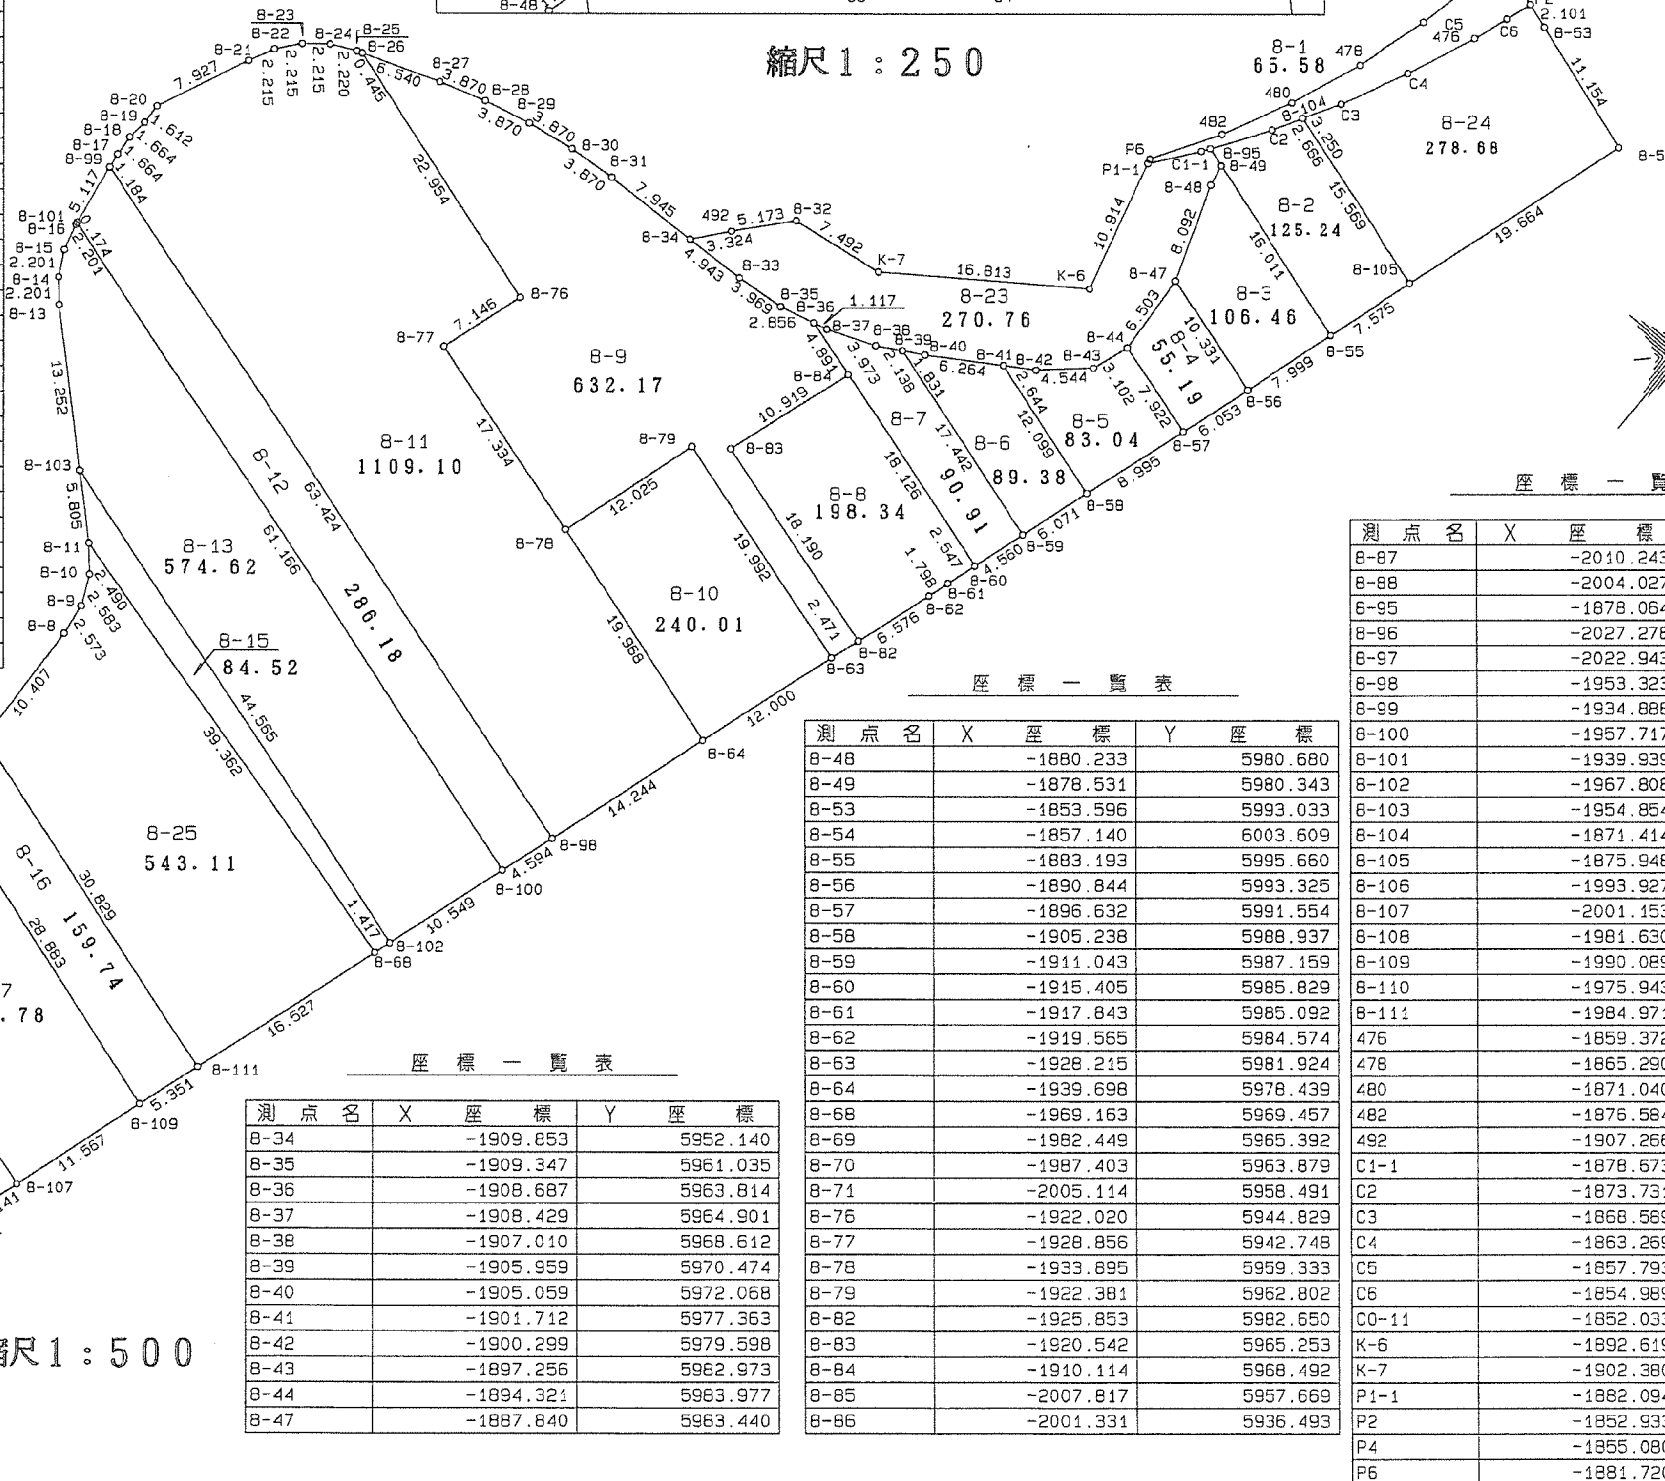

座標一覧表

測点名	X 座標	Y 座標
B-87	-2010.243	5956.930
B-88	-2004.027	5936.634
B-95	-1878.064	5978.808
B-96	-2027.278	5951.748
B-97	-2022.943	5937.591
B-98	-1953.323	5974.286
B-99	-1934.888	5913.600
B-100	-1957.717	5972.946
B-101	-1939.939	5914.421
B-102	-1967.808	5969.870
B-103	-1954.854	5927.229
B-104	-1871.414	5982.977
B-105	-1875.948	5997.871
B-106	-1993.927	5936.104
B-107	-2001.153	5959.699
B-108	-1981.630	5935.457
B-109	-1990.089	5963.074
B-110	-1975.943	5935.158
B-111	-1984.971	5964.635
476	-1859.372	5985.515
478	-1865.290	5983.756
480	-1871.040	5981.511
482	-1876.584	5978.795
492	-1907.266	5954.227
C1-1	-1878.673	5978.407
C2	-1873.731	5981.659
C3	-1868.569	5984.584
C4	-1863.269	5987.172
C5	-1857.793	5989.410
C6	-1854.989	5990.350
CO-11	-1852.033	5988.354
K-6	-1892.619	5978.713
K-7	-1902.380	5965.023
P1-1	-1882.094	5975.826
P2	-1852.933	5991.039
P4	-1855.080	5986.411
F6	-1881.720	5975.723

座標一覧表

測点名	X 座標	Y 座標
B-48	-1880.233	5980.680
B-49	-1878.531	5980.343
B-53	-1853.596	5993.033
B-54	-1857.140	6003.609
B-55	-1883.193	5995.660
B-56	-1890.844	5993.325
B-57	-1896.632	5991.554
B-58	-1905.238	5988.937
B-59	-1911.043	5987.159
B-60	-1915.405	5985.829
B-61	-1917.843	5985.092
B-62	-1919.565	5984.574
B-63	-1928.215	5981.924
B-64	-1939.698	5978.439
B-68	-1969.163	5969.457
B-69	-1982.449	5965.392
B-70	-1987.403	5963.879
B-71	-2005.114	5958.491
B-76	-1922.020	5944.829
B-77	-1928.856	5942.748
B-78	-1933.895	5959.333
B-79	-1922.381	5962.802
B-82	-1925.853	5982.650
B-83	-1920.542	5965.253
B-84	-1910.114	5968.492
B-85	-2007.817	5957.977
B-86	-2001.331	5936.493

座標一覧表

測点名	X 座標	Y 座標
B-34	-1909.853	5952.140
B-35	-1909.347	5961.035
B-36	-1908.687	5963.814
B-37	-1908.429	5964.901
B-38	-1907.010	5968.612
B-39	-1905.959	5970.474
B-40	-1905.059	5972.068
B-41	-1901.712	5977.363
B-42	-1900.299	5979.598
B-43	-1897.256	5962.973
B-44	-1894.321	5963.977
B-47	-1887.840	5963.440

縮尺1:500