


21街区


(1/2)

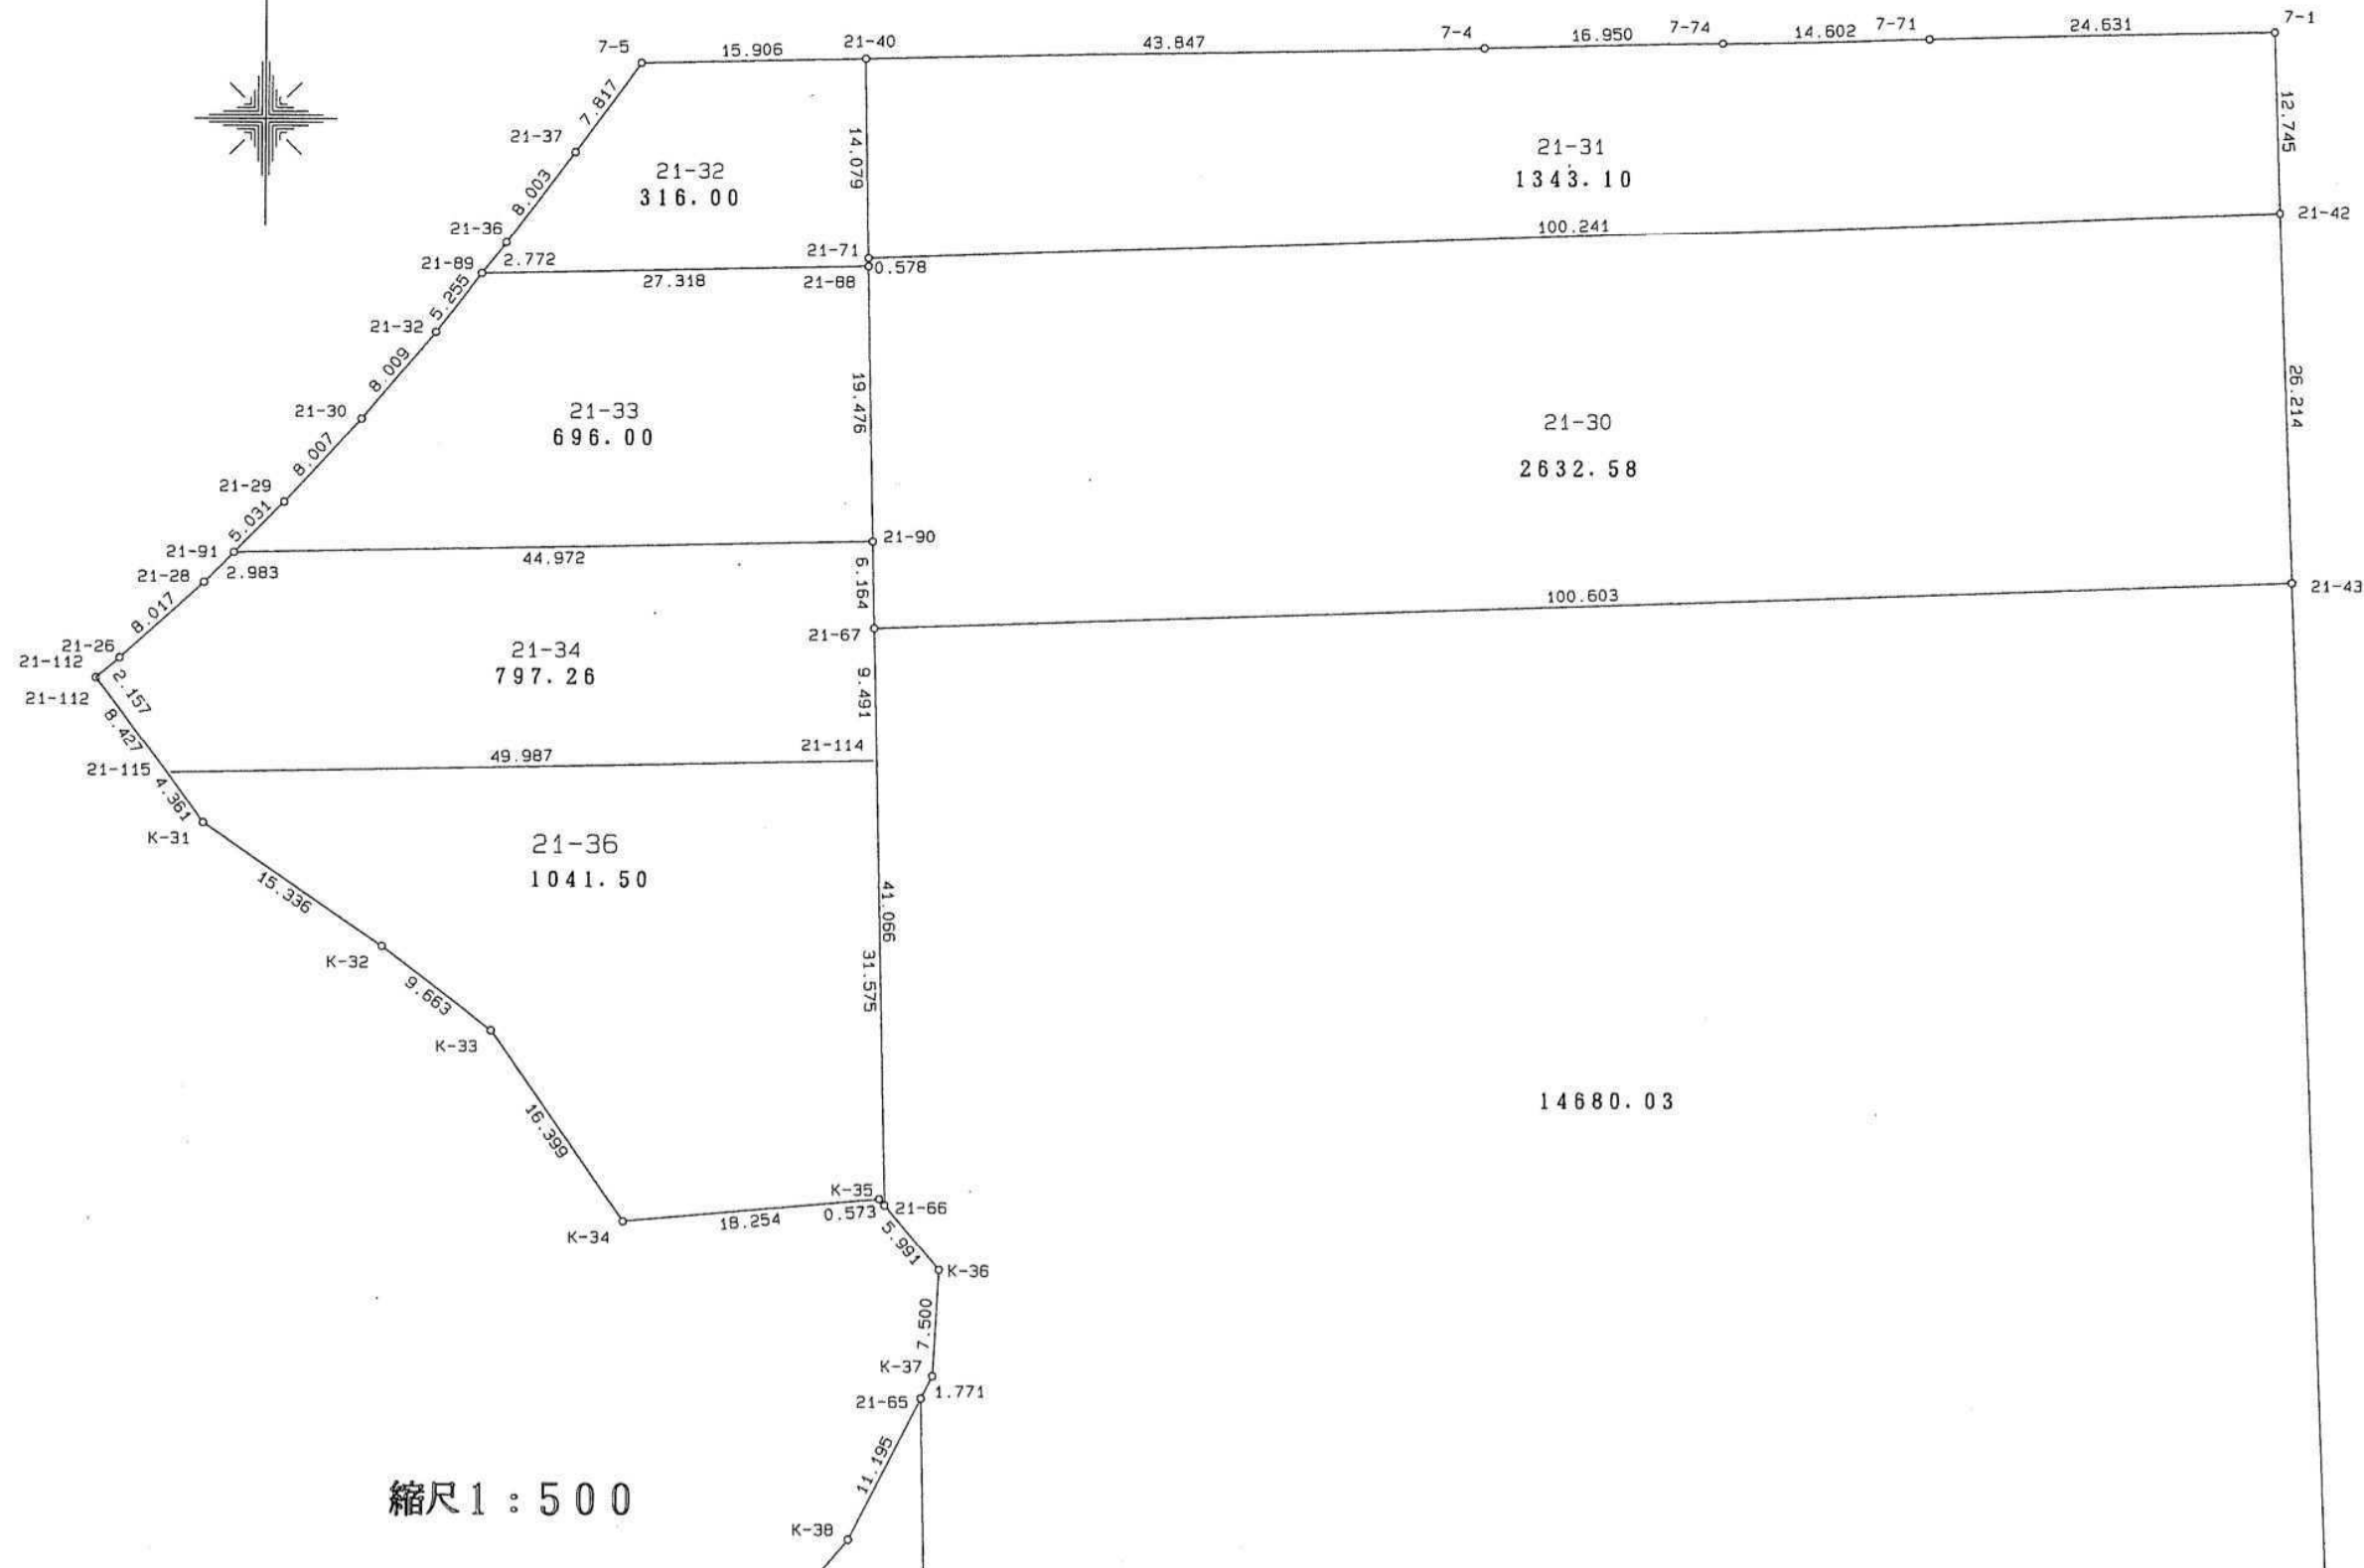

現地とは必ずしも一致しないことがあります。あくまで参考図としてご利用ください。
資料（写し）によって発生した直接または間接の損失、損害等について市では一切の責任を負いません。

21街区

(2/2)

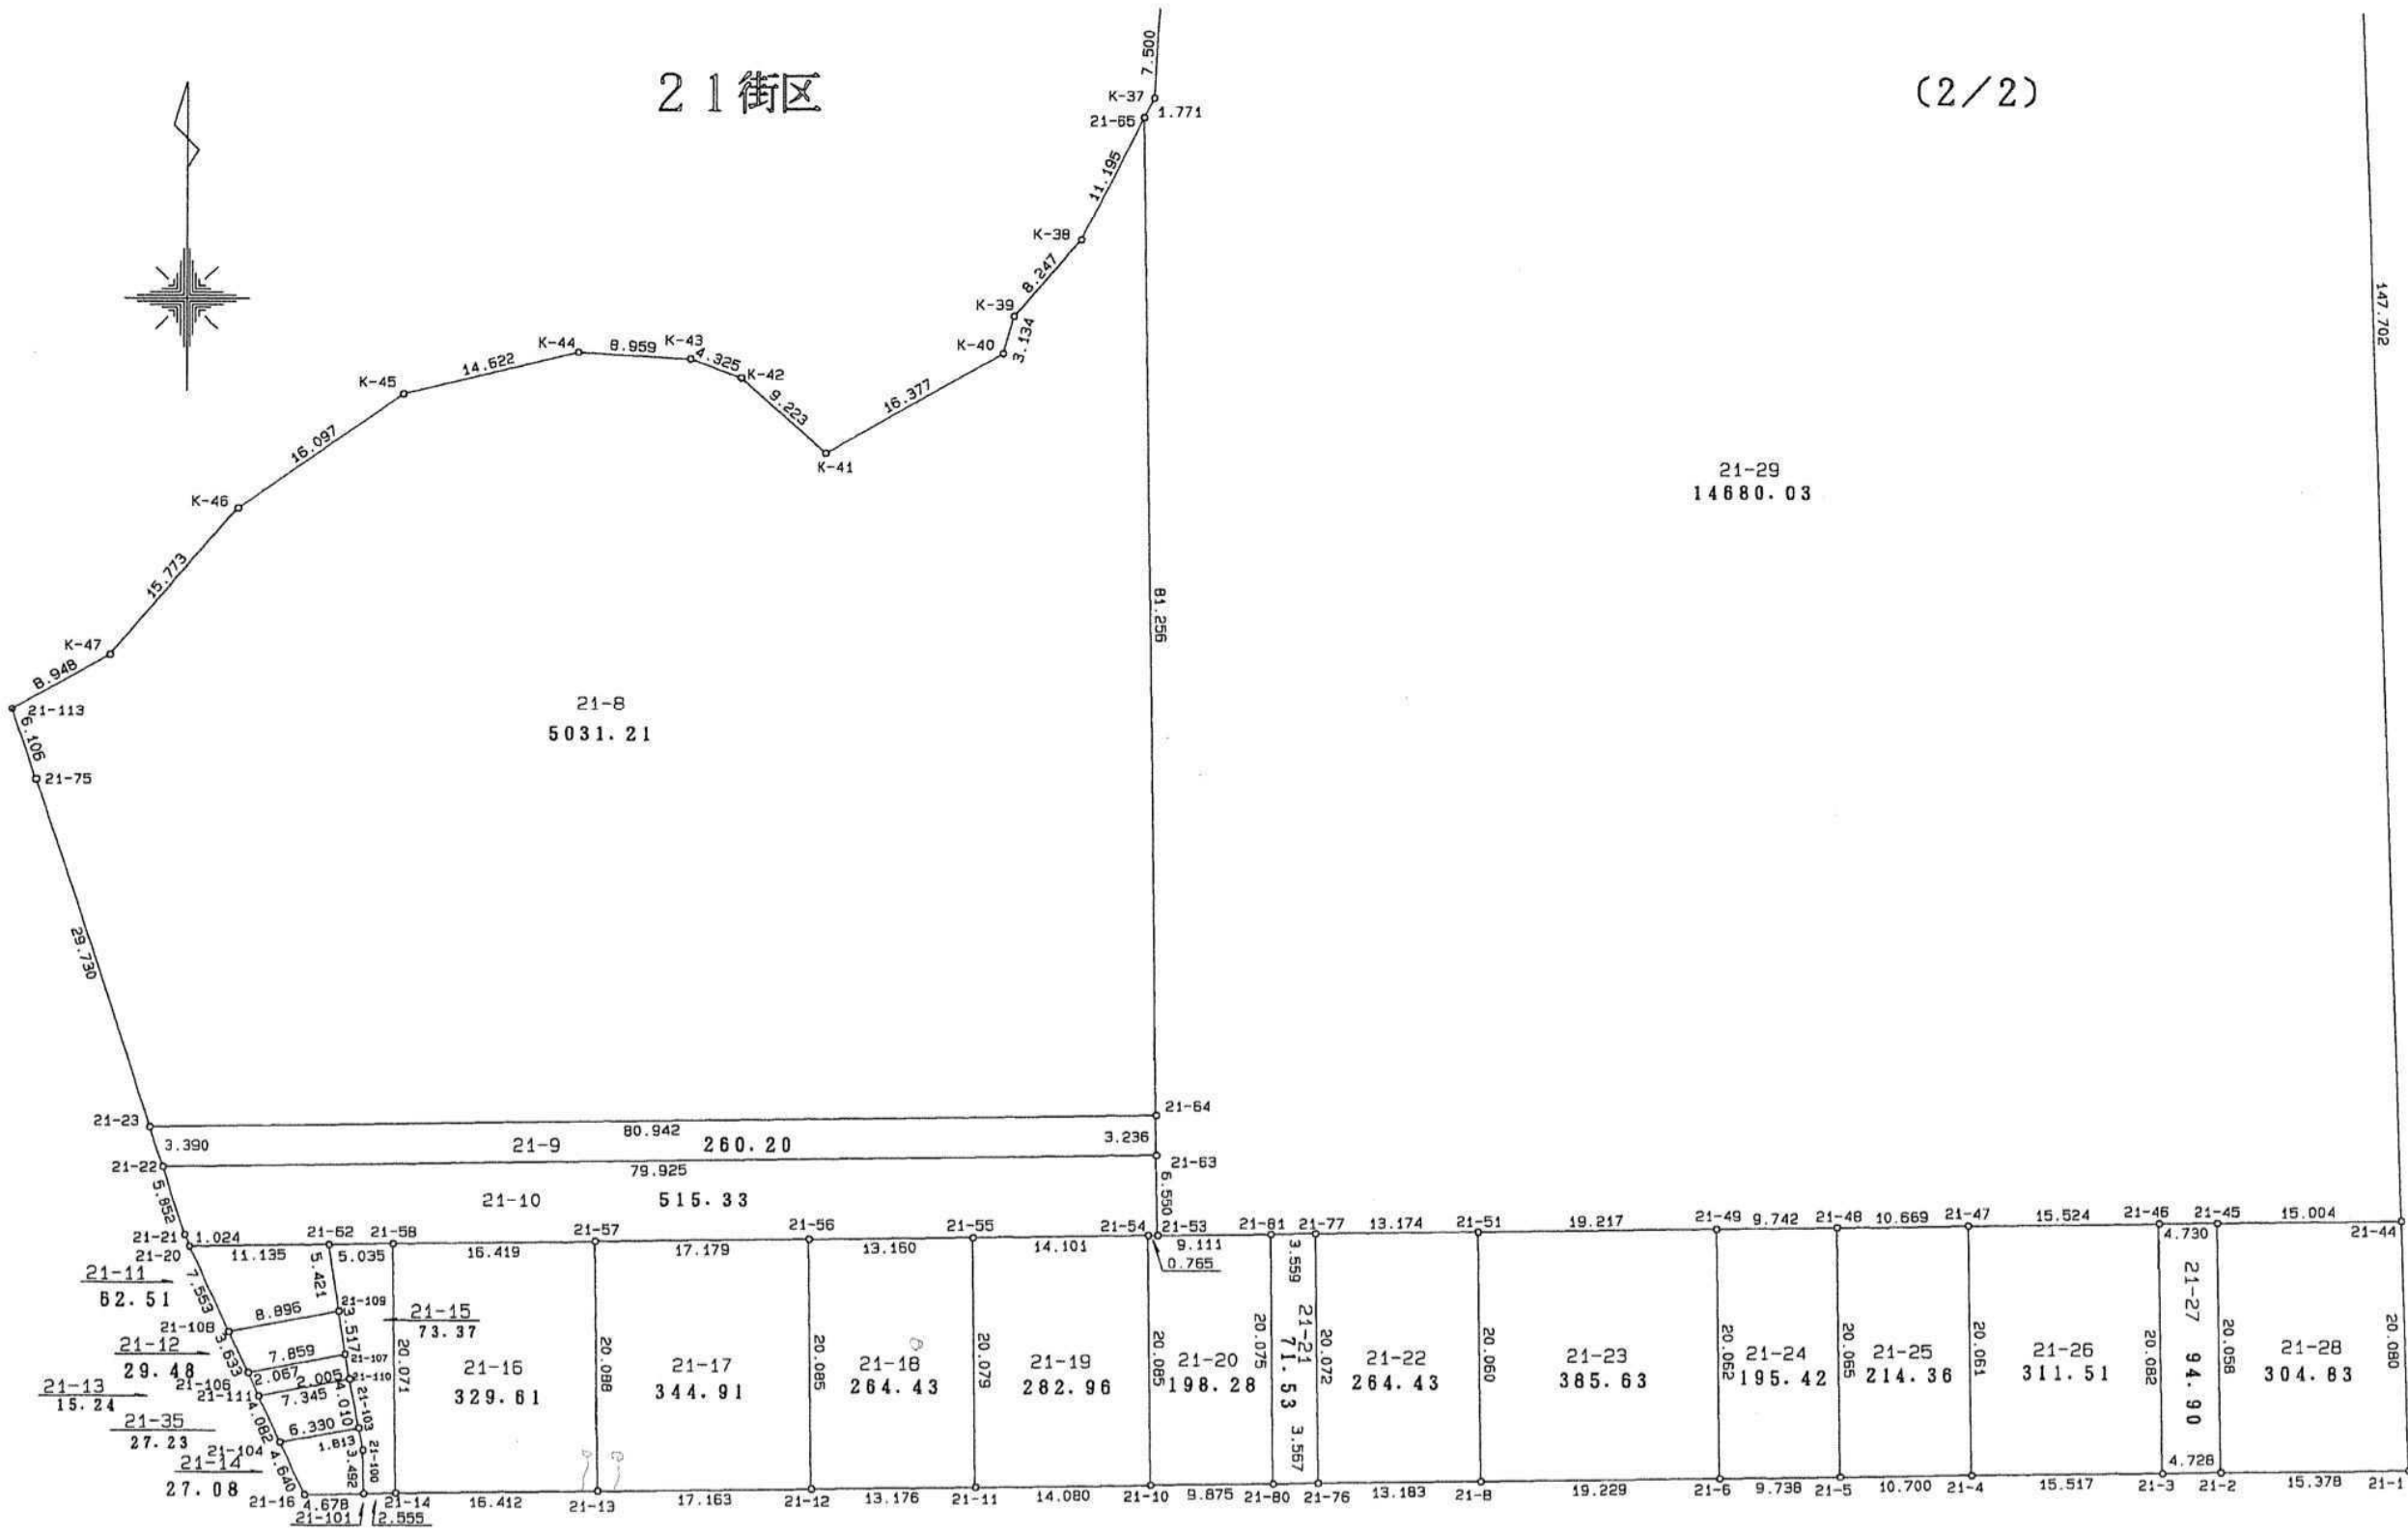

現地とは必ずしも一致しないことがあります。あくまで参考図としてご利用ください。
資料（写し）によって発生した直接または間接の損失、損害等について市では一切の責任を負いません。

座標一覧表

測点名	X 座標	Y 座標
7-1	-2129.770	6022.125
7-4	-2130.977	5965.956
7-5	-2132.201	5906.215
7-71	-2130.254	5997.499
7-74	-2130.585	5982.901
21-1	-2336.388	6029.260
21-2	-2336.622	6013.884
21-3	-2336.692	6009.157
21-4	-2336.930	5993.642
21-5	-2337.111	5982.944
21-6	-2337.265	5973.207
21-8	-2337.555	5953.980
21-10	-2337.992	5927.358
21-11	-2338.206	5913.280
21-12	-2338.412	5900.106
21-13	-2338.686	5882.945
21-14	-2338.920	5866.535
21-16	-2339.046	5859.303
21-20	-2319.117	5850.048
21-21	-2318.181	5849.632
21-22	-2312.624	5847.796
21-23	-2309.407	5846.728
21-24	-2275.367	5835.534
21-25	-2175.874	5868.184
21-26	-2174.447	5869.820
21-28	-2169.050	5875.748
21-29	-2163.333	5881.365
21-30	-2157.413	5886.756
21-32	-2151.250	5891.871
21-36	-2144.894	5896.773
21-37	-2138.501	5901.588
21-40	-2131.876	5922.118
21-42	-2142.508	6022.562
21-43	-2168.706	6023.475
21-44	-2316.321	6028.550
21-45	-2316.567	6013.548
21-46	-2316.613	6008.818
21-47	-2316.872	5993.296
21-48	-2317.048	5982.628
21-49	-2317.206	5972.887
21-51	-2317.497	5953.672
21-53	-2317.901	5927.831
21-54	-2317.909	5927.066
21-55	-2318.129	5912.967
21-56	-2318.329	5899.809
21-57	-2318.600	5882.632

座標一覧表

測点名	X 座標	Y 座標
21-58	-2318.852	5866.215
21-62	-2318.929	5861.181
21-63	-2311.352	5927.711
21-64	-2308.116	5927.660
21-65	-2226.870	5926.388
21-66	-2213.223	5923.797
21-67	-2172.166	5922.932
21-71	-2145.953	5922.380
21-75	-2281.154	5837.474
21-76	-2337.779	5940.799
21-77	-2317.709	5940.500
21-80	-2337.836	5937.232
21-81	-2317.763	5936.941
21-88	-2146.531	5922.392
21-89	-2147.089	5895.080
21-90	-2166.003	5922.802
21-91	-2166.922	5877.839
21-100	-2335.470	5863.904
21-101	-2338.961	5863.980
21-103	-2333.687	5863.573
21-104	-2334.838	5857.349
21-106	-2329.262	5854.759
21-107	-2327.773	5862.476
21-108	-2325.967	5853.229
21-109	-2324.293	5861.966
21-112	-2175.865	5868.194
21-114	-2181.655	5923.132
21-115	-2182.677	5873.155
K-31	-2186.202	5875.722
K-32	-2194.946	5888.321
K-33	-2200.894	5895.937
K-34	-2214.395	5905.245
K-35	-2212.784	5923.428
K-36	-2217.810	5927.651
K-37	-2225.296	5927.199
K-38	-2236.823	5921.263
K-39	-2243.076	5915.886
K-40	-2246.090	5915.027
K-41	-2254.259	5900.833
K-42	-2248.171	5893.905
K-43	-2246.656	5889.854
K-44	-2246.165	5880.908
K-45	-2249.615	5866.699
K-46	-2258.962	5853.594
K-47	-2270.903	5843.289

現地とは必ずしも一致しないことがあります。あくまで参考図としてご利用ください。
資料（写し）によって発生した直接または間接の損失、損害等について市では一切の責任を負いません。