
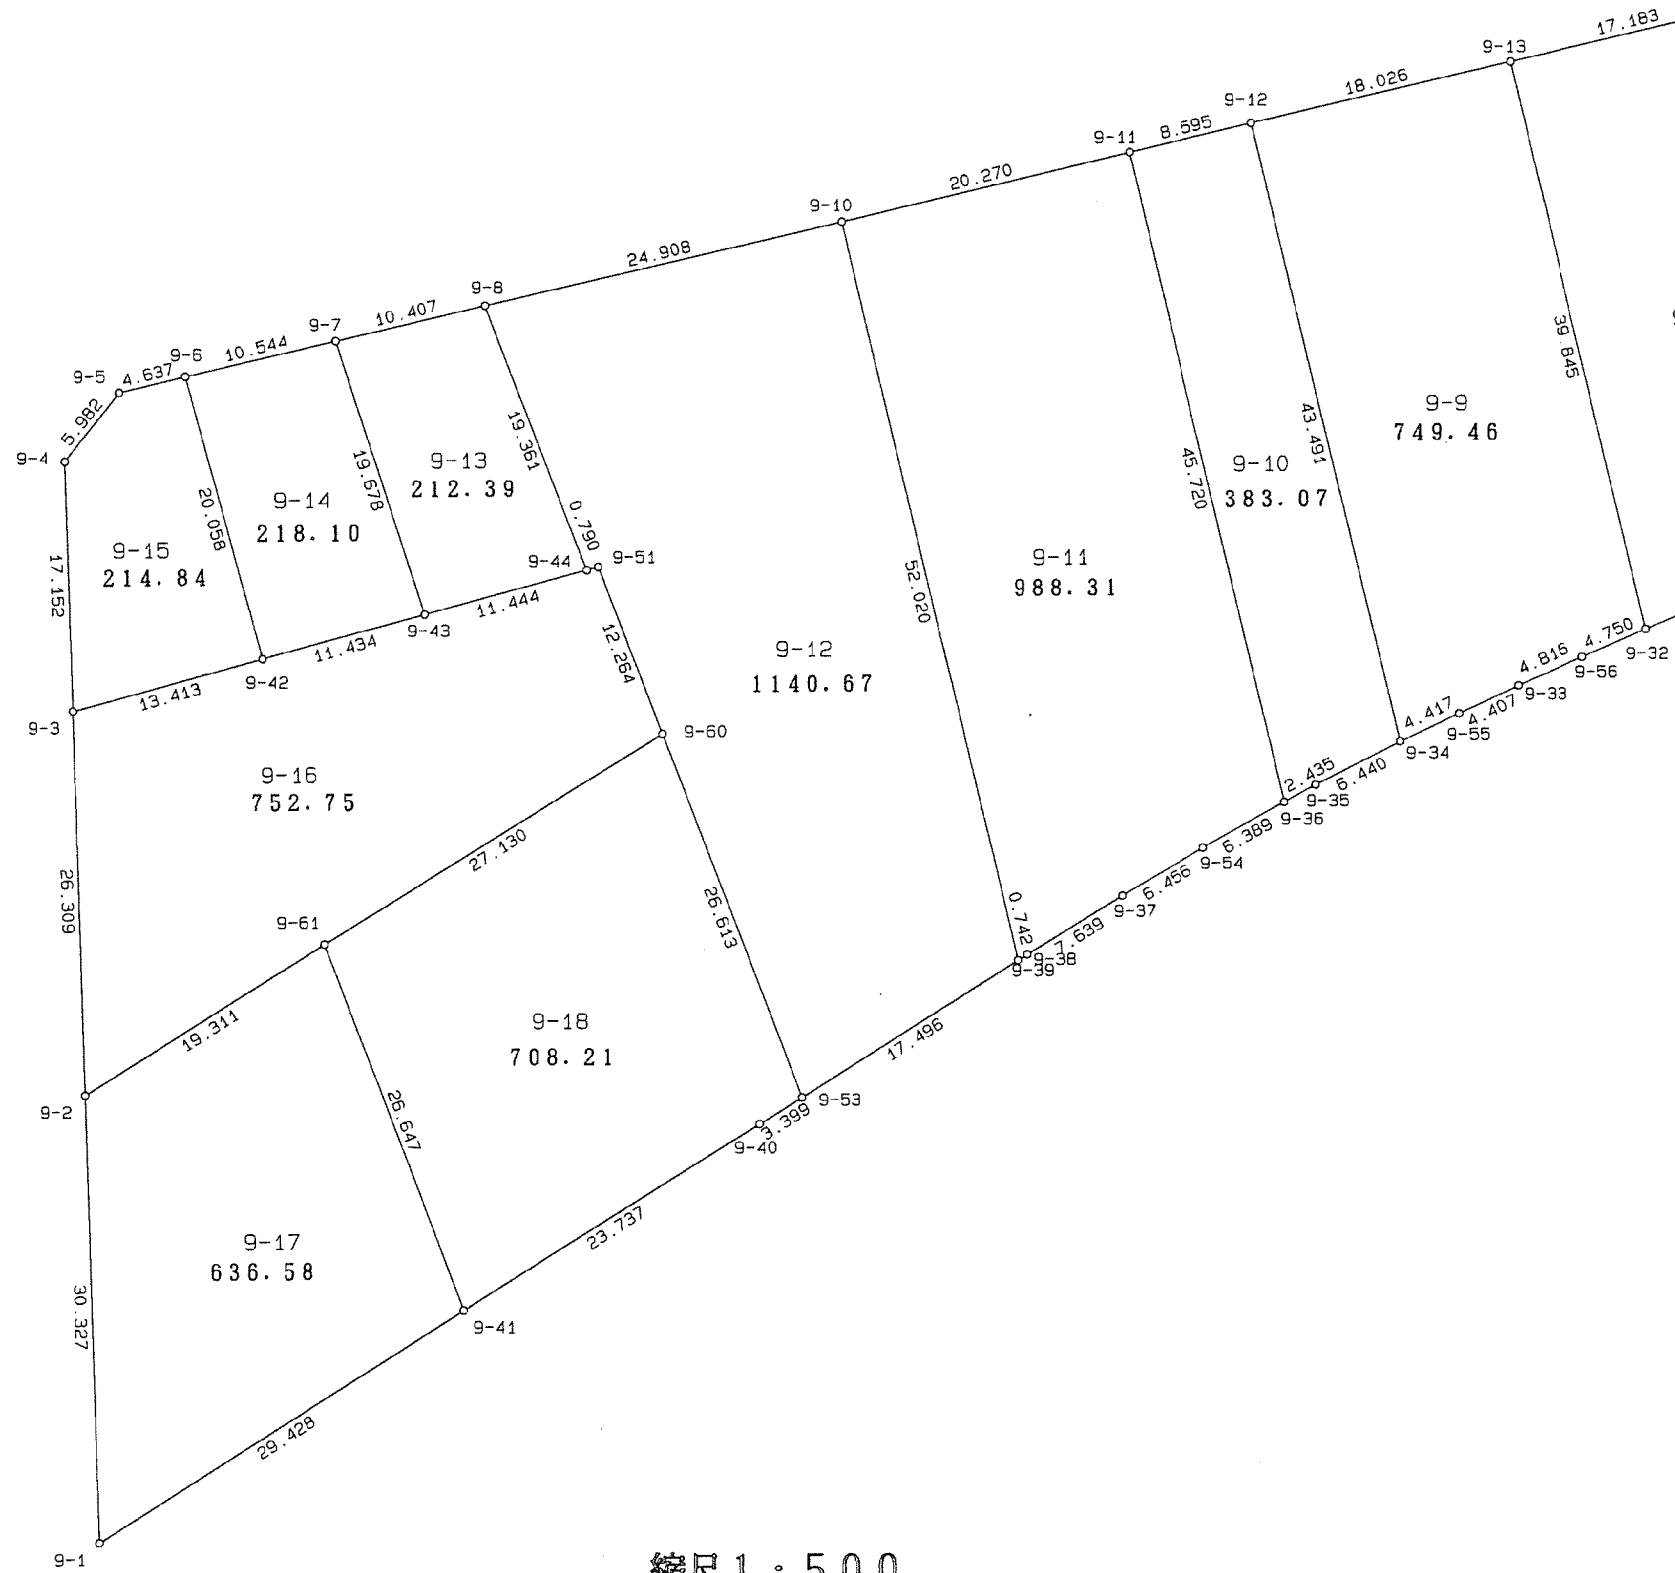


9 街区

(1/2)

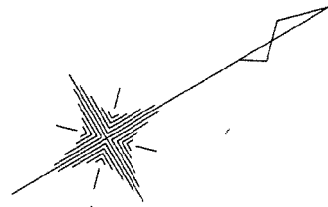


縮尺1:500

現地とは必ずしも一致しないことがあります。あくまで参考図としてご利用ください。
資料（写し）によって発生した直接または間接の損失、損害等について市では一切の責任を負いません。

9街区

(2/2)

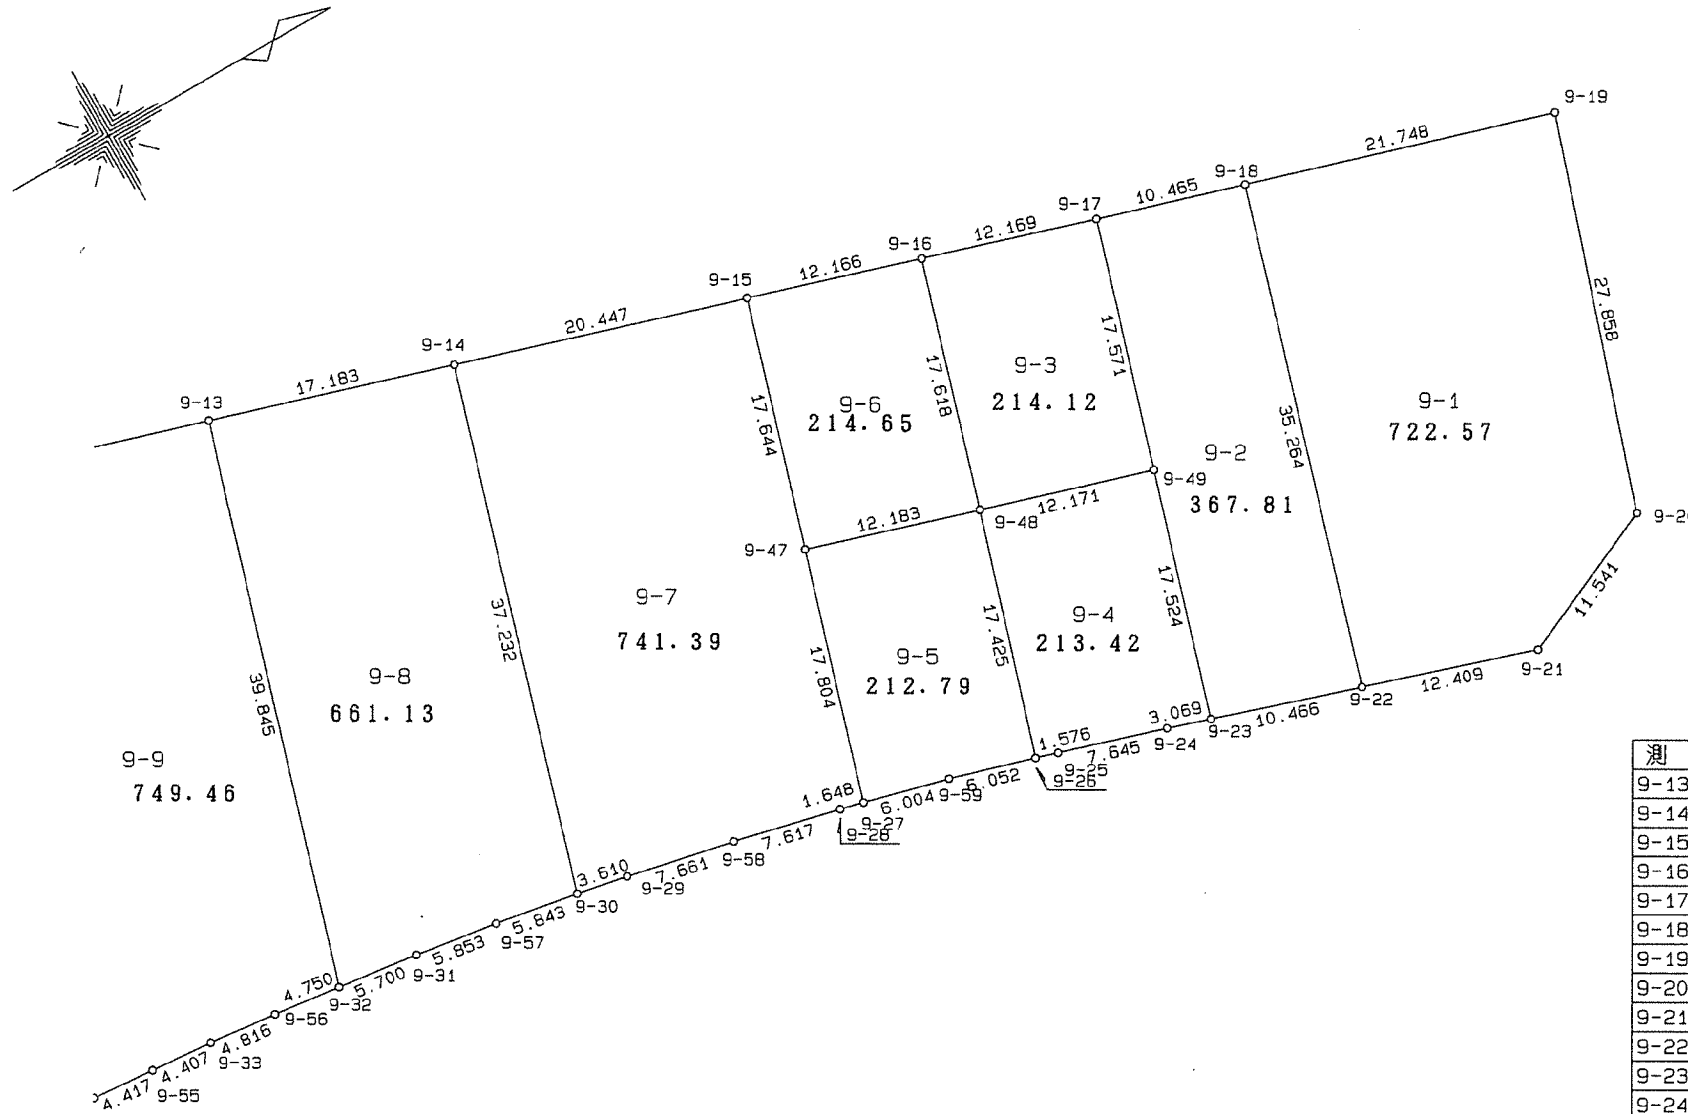

座標一覧表

測点名	X 座標	Y 座標
9-13	-1949.203	5981.847
9-14	-1932.770	5986.868
9-15	-1913.214	5992.839
9-16	-1901.578	5996.392
9-17	-1889.943	5999.956
9-18	-1879.930	6002.998
9-19	-1859.128	6009.344
9-20	-1867.896	6035.786
9-21	-1878.402	6040.562
9-22	-1890.205	6036.732
9-23	-1900.169	6033.528
9-24	-1903.087	6032.577
9-25	-1910.395	6030.332
9-26	-1911.905	6029.879
9-27	-1923.546	6026.748
9-28	-1925.147	6026.358
9-29	-1940.082	6023.144
9-30	-1943.631	6022.481
9-31	-1955.186	6020.672
9-32	-1960.841	6019.954
9-33	-1970.347	6018.893
9-34	-1979.143	6018.187
9-47	-1918.354	6009.718
9-48	-1906.695	6013.251
9-49	-1895.044	6016.770
9-55	-1974.739	6018.524
9-56	-1965.558	6019.399
9-57	-1949.393	6021.511
9-58	-1932.576	6024.676
9-59	-1917.723	6028.212

縮尺1:500

現地とは必ずしも一致しないことがあります。あくまで参考図としてご利用ください。
資料(写し)によって発生した直接または間接の損失、損害等について市では一切の責任を負いません。