


27街区

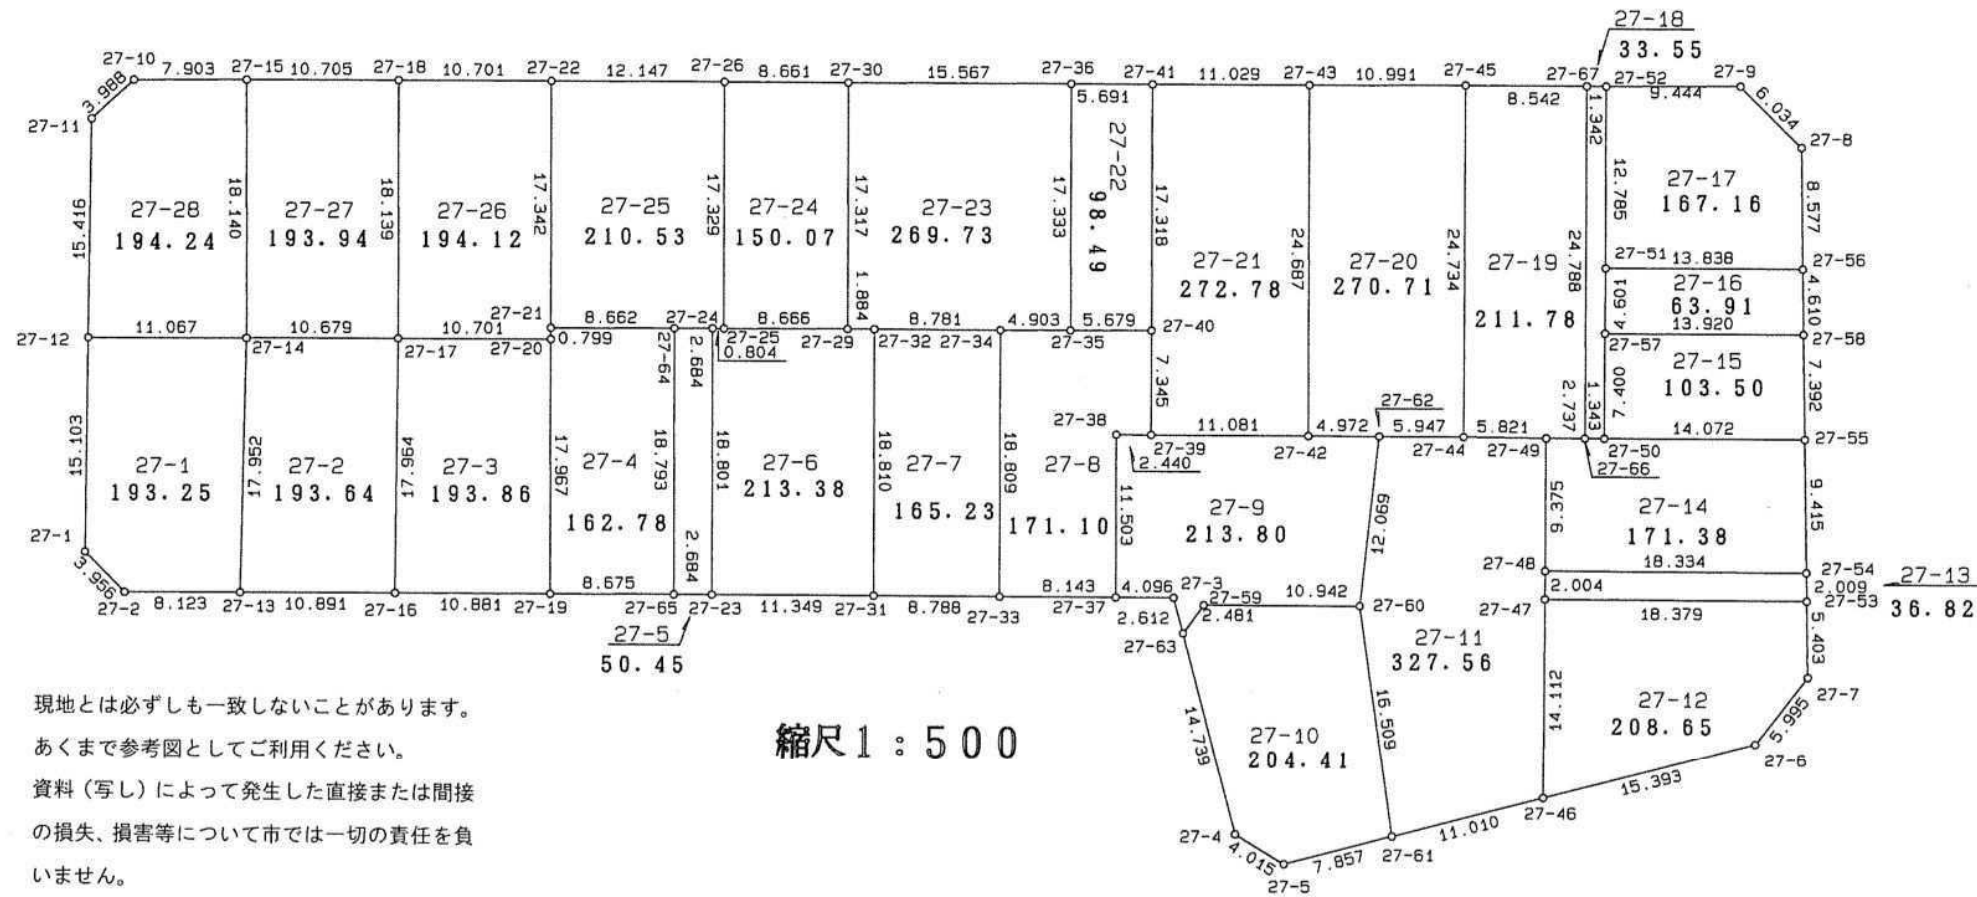

現地とは必ずしも一致しないことがあります。
あくまで参考図としてご利用ください。
資料(写し)によって発生した直接または間接
の損失、損害等について市では一切の責任を負
いません。

座標一覧表

測点名	X 座標	Y 座標
27-1	-2344.211	5914.065
27-2	-2347.050	5911.310
27-3	-2420.650	5913.414
27-4	-2425.536	5896.765
27-5	-2429.023	5894.775
27-6	-2461.905	5904.391
27-7	-2465.395	5909.266
27-8	-2463.641	5946.630
27-9	-2459.234	5950.752
27-10	-2346.562	5947.376
27-11	-2343.718	5944.580
27-12	-2343.969	5929.166
27-13	-2355.170	5911.537
27-14	-2355.031	5929.488
27-15	-2354.461	5947.619
27-16	-2366.056	5911.851

座標一覧表

測点名	X 座標	Y 座標
27-17	-2365.705	5929.812
27-18	-2365.161	5947.943
27-19	-2376.933	5912.158
27-20	-2376.402	5930.117
27-21	-2376.378	5930.916
27-22	-2375.858	5948.250
27-23	-2388.287	5912.486
27-24	-2387.719	5931.278
27-25	-2388.523	5931.290
27-26	-2388.000	5948.511
27-29	-2397.185	5931.560
27-30	-2396.657	5948.869
27-31	-2399.631	5912.820
27-32	-2399.068	5931.622
27-33	-2408.416	5913.061
27-34	-2407.846	5931.861

座標一覧表

測点名	X 座標	Y 座標
27-35	-2412.747	5932.012
27-36	-2412.217	5949.337
27-37	-2416.556	5913.295
27-38	-2416.204	5924.793
27-39	-2418.643	5924.856
27-40	-2418.423	5932.198
27-41	-2417.905	5949.508
27-42	-2429.720	5925.161
27-43	-2428.929	5949.835
27-44	-2440.635	5925.445
27-45	-2439.915	5950.169
27-46	-2447.131	5900.071
27-47	-2446.757	5914.178
27-48	-2446.711	5916.181
27-49	-2446.455	5925.553
27-50	-2450.533	5925.670

座標一覧表

測点名	X 座標	Y 座標
27-51	-2450.198	5937.666
27-52	-2449.795	5950.445
27-53	-2465.130	5914.662
27-54	-2465.039	5916.669
27-55	-2464.599	5926.074
27-56	-2464.030	5938.062
27-57	-2450.328	5933.067
27-58	-2464.243	5933.457
27-59	-2422.782	5912.970
27-60	-2433.720	5913.257
27-61	-2436.560	5896.994
27-62	-2434.690	5925.287
27-63	-2421.397	5910.911
27-64	-2385.036	5931.192
27-65	-2385.604	5912.408
27-66	-2449.191	5925.631
27-67	-2448.454	5950.408