


28街区

現地とは必ずしも一致しないことがあります。
 あくまで参考図としてご利用ください。
 資料（写し）によって発生した直接または間接
 の損失、損害等について市では一切の責任を負
 いません。

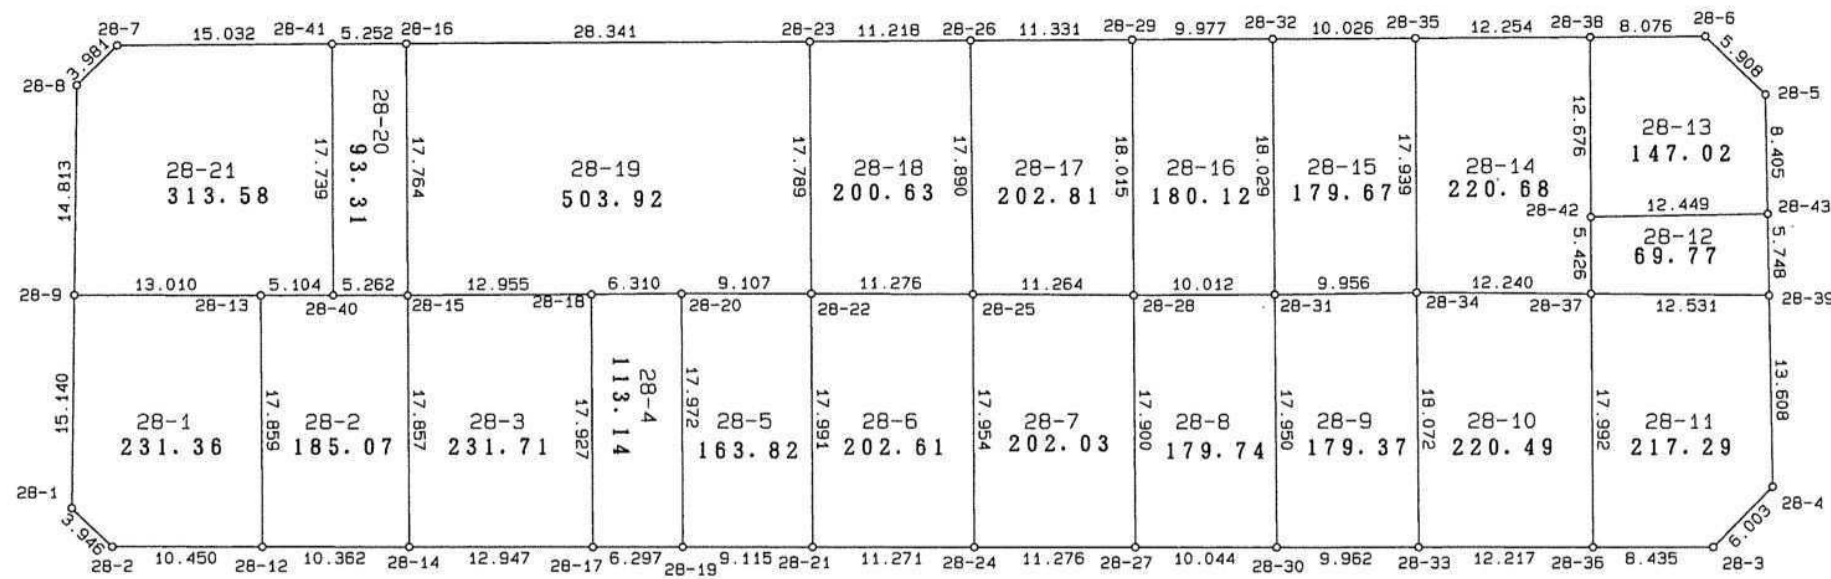

縮尺1:500

座標一覧表

| 測点名 | X座標 | Y座標 |
|-------|-----------|----------|
| 28-1 | -2343.600 | 5956.089 |
| 28-2 | -2346.534 | 5953.450 |
| 28-3 | -2458.862 | 5956.760 |
| 28-4 | -2462.954 | 5961.152 |
| 28-5 | -2461.657 | 5988.883 |
| 28-6 | -2457.275 | 5992.845 |
| 28-7 | -2345.838 | 5988.917 |
| 28-8 | -2343.088 | 5986.038 |
| 28-9 | -2343.345 | 5971.227 |
| 28-12 | -2356.980 | 5953.746 |
| 28-13 | -2356.350 | 5971.594 |
| 28-14 | -2367.338 | 5954.043 |
| 28-15 | -2366.712 | 5971.889 |

座標一覧表

| 測点名 | X座標 | Y座標 |
|-------|-----------|----------|
| 28-16 | -2366.109 | 5989.643 |
| 28-17 | -2380.280 | 5954.415 |
| 28-18 | -2379.659 | 5972.331 |
| 28-19 | -2386.574 | 5954.613 |
| 28-20 | -2385.964 | 5972.575 |
| 28-21 | -2395.685 | 5954.885 |
| 28-22 | -2395.066 | 5972.865 |
| 28-23 | -2394.432 | 5990.643 |
| 28-24 | -2406.951 | 5955.223 |
| 28-25 | -2406.338 | 5973.167 |
| 28-26 | -2405.643 | 5991.043 |
| 28-27 | -2418.222 | 5955.555 |
| 28-28 | -2417.599 | 5973.444 |

座標一覧表

| 測点名 | X座標 | Y座標 |
|-------|-----------|----------|
| 28-29 | -2416.967 | 5991.448 |
| 28-30 | -2428.262 | 5955.847 |
| 28-31 | -2427.605 | 5973.785 |
| 28-32 | -2426.938 | 5991.802 |
| 28-33 | -2438.219 | 5956.155 |
| 28-34 | -2437.552 | 5974.215 |
| 28-35 | -2436.958 | 5992.144 |
| 28-36 | -2450.431 | 5956.501 |
| 28-37 | -2449.789 | 5974.482 |
| 28-38 | -2449.204 | 5992.574 |
| 28-39 | -2462.317 | 5974.745 |
| 28-40 | -2361.452 | 5971.739 |
| 28-41 | -2360.860 | 5989.468 |
| 28-42 | -2449.614 | 5979.905 |
| 28-43 | -2462.049 | 5980.487 |