
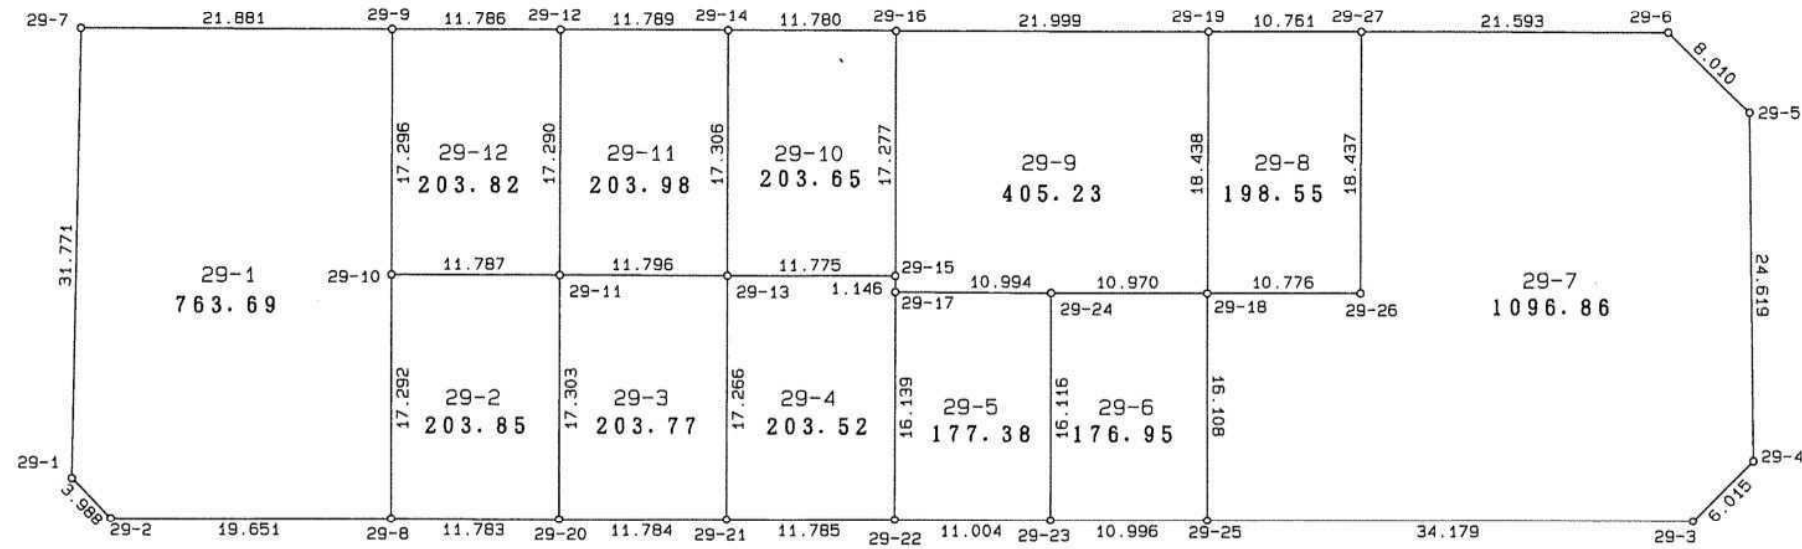


29街区

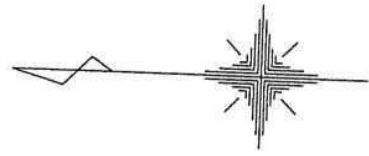

縮尺1:500

座標一覧表

測点名	X 座標	Y 座標
29-1	-2342.924	5997.691
29-2	-2345.817	5994.946
29-3	-2456.929	5998.869
29-4	-2460.999	6003.298
29-5	-2459.834	6027.889
29-6	-2453.927	6033.299
29-7	-2342.404	6029.458
29-8	-2365.456	5995.644
29-9	-2364.272	6030.212
29-10	-2364.862	6012.926
29-11	-2376.642	6013.341
29-12	-2376.051	6030.621
29-13	-2388.431	6013.733

座標一覧表

測点名	X 座標	Y 座標
29-14	-2387.833	6031.029
29-15	-2400.198	6014.168
29-16	-2399.606	6031.435
29-17	-2400.239	6013.023
29-18	-2422.191	6013.752
29-19	-2421.592	6032.180
29-20	-2377.232	5996.048
29-21	-2389.008	5996.477
29-22	-2400.786	5996.893
29-23	-2411.783	5997.273
29-24	-2411.227	6013.379
29-25	-2422.772	5997.654
29-26	-2432.961	6014.125
29-27	-2432.347	6032.552

現地とは必ずしも一致しないことがあります。
あくまで参考図としてご利用ください。
資料（写し）によって発生した直接または間接の損失、損害等について市では一切の責任を負いません。