
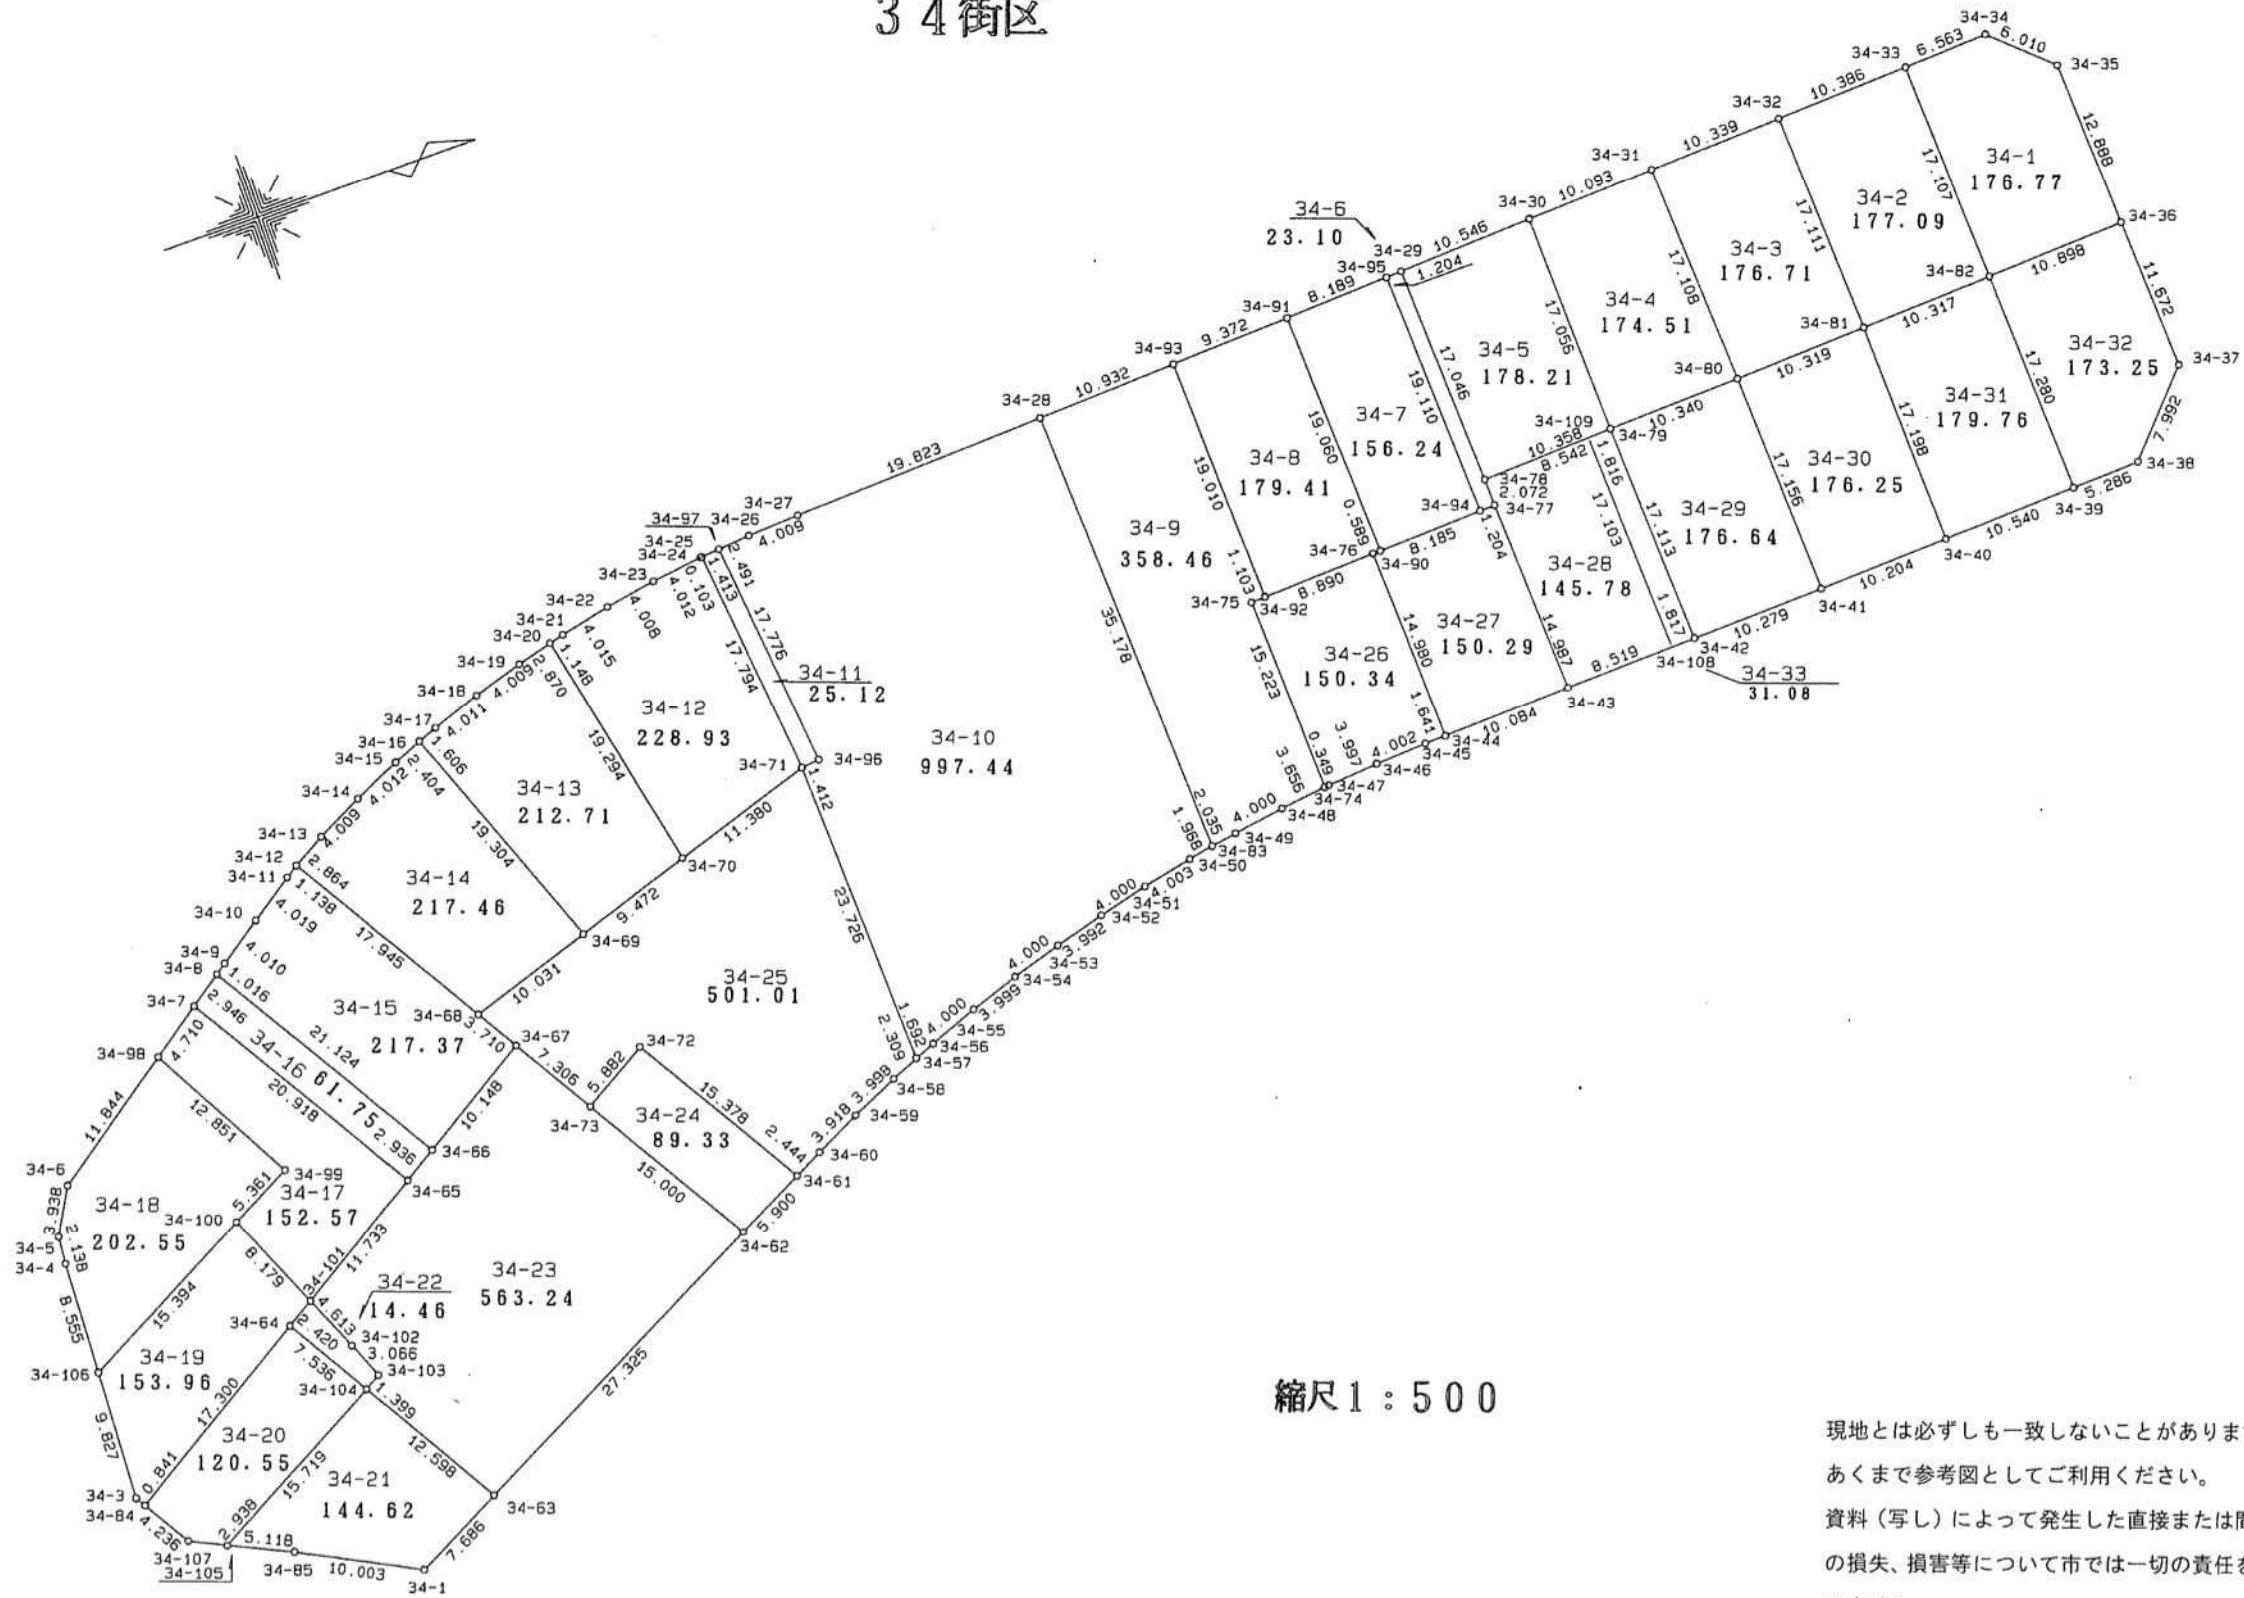


34街区

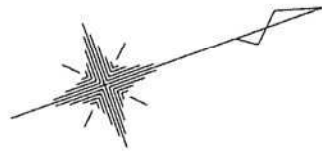

縮尺1:500

現地とは必ずしも一致しないことがあります。
 あくまで参考図としてご利用ください。
 資料(写し)によって発生した直接または間接
 の損失、損害等について市では一切の責任を負
 いません。

座標一覧表

測点名	X 座標	Y 座標
34-1	-2625.062	6069.330
34-2	-2641.227	6061.292
34-3	-2643.865	6056.922
34-4	-2643.077	6038.557
34-5	-2642.886	6036.428
34-6	-2640.947	6033.000
34-7	-2627.429	6023.444
34-8	-2625.023	6021.744
34-9	-2624.187	6021.166
34-10	-2620.892	6018.880
34-11	-2617.576	6016.610
34-12	-2616.626	6015.984
34-13	-2614.142	6014.558
34-14	-2610.553	6012.771
34-15	-2606.891	6011.131
34-16	-2604.664	6010.225
34-17	-2603.161	6009.658
34-18	-2599.368	6008.354
34-19	-2595.529	6007.200
34-20	-2592.753	6006.472
34-21	-2591.639	6006.195
34-22	-2587.718	6005.333
34-23	-2583.764	6004.675
34-24	-2579.786	6004.156
34-25	-2579.683	6004.147
34-26	-2575.793	6003.808
34-27	-2571.791	6003.576
34-28	-2551.985	6002.745
34-29	-2522.313	6001.522
34-30	-2511.776	6001.092
34-31	-2501.691	6000.678
34-32	-2491.361	6000.245
34-33	-2480.984	5999.816
34-34	-2474.428	5999.520
34-35	-2470.001	6003.585
34-36	-2469.408	6016.459
34-37	-2468.855	6028.118
34-38	-2474.280	6033.987
34-39	-2479.563	6034.173
34-40	-2490.097	6034.529
34-41	-2500.294	6034.913
34-42	-2510.568	6035.239
34-43	-2520.898	6035.598

座標一覧表

測点名	X 座標	Y 座標
34-44	-2530.976	6035.944
34-45	-2532.616	6035.993
34-46	-2536.612	6036.205
34-47	-2540.597	6036.514
34-48	-2544.575	6036.977
34-49	-2548.532	6037.564
34-50	-2552.477	6038.240
34-51	-2556.397	6039.049
34-52	-2560.281	6040.005
34-53	-2564.132	6041.057
34-54	-2567.960	6042.218
34-55	-2571.743	6043.516
34-56	-2575.486	6044.926
34-57	-2577.053	6045.563
34-58	-2579.181	6046.459
34-59	-2582.832	6048.087
34-60	-2586.356	6049.799
34-61	-2588.536	6050.903
34-62	-2593.805	6053.557
34-63	-2618.198	6065.871
34-64	-2628.638	6048.655
34-65	-2616.543	6041.306
34-66	-2614.032	6039.784
34-67	-2605.376	6034.487
34-68	-2607.308	6031.320
34-69	-2597.758	6028.251
34-70	-2588.743	6025.345
34-71	-2577.912	6021.853
34-72	-2596.517	6037.758
34-73	-2601.590	6040.735
34-74	-2540.944	6036.547
34-75	-2541.480	6021.333
34-76	-2531.494	6020.973
34-77	-2521.522	6020.624
34-78	-2521.598	6018.553
34-79	-2511.248	6018.140
34-80	-2500.915	6017.768
34-81	-2490.605	6017.339
34-82	-2480.297	6016.909
34-83	-2550.540	6037.893
34-84	-2643.423	6057.638
34-85	-2633.947	6064.735
34-90	-2530.905	6020.952

座標一覧表

測点名	X 座標	Y 座標
34-91	-2531.698	6001.909
34-92	-2540.378	6021.293
34-93	-2541.062	6002.295
34-94	-2522.725	6020.666
34-95	-2523.516	6001.572
34-96	-2576.507	6021.712
34-97	-2578.275	6004.024
34-98	-2631.275	6026.163
34-99	-2625.084	6037.424
34-100	-2629.839	6039.901
34-101	-2626.570	6047.398
34-102	-2624.726	6051.626
34-103	-2623.499	6054.436
34-104	-2624.731	6055.099
34-105	-2638.574	6062.547
34-106	-2643.444	6047.104
34-107	-2641.211	6061.251
34-108	-2512.384	6035.302
34-109	-2513.063	6018.212

現地とは必ずしも一致しないことがあります。
 あくまで参考図としてご利用ください。
 資料（写し）によって発生した直接または間接
 の損失、損害等について市では一切の責任を負
 いません。