
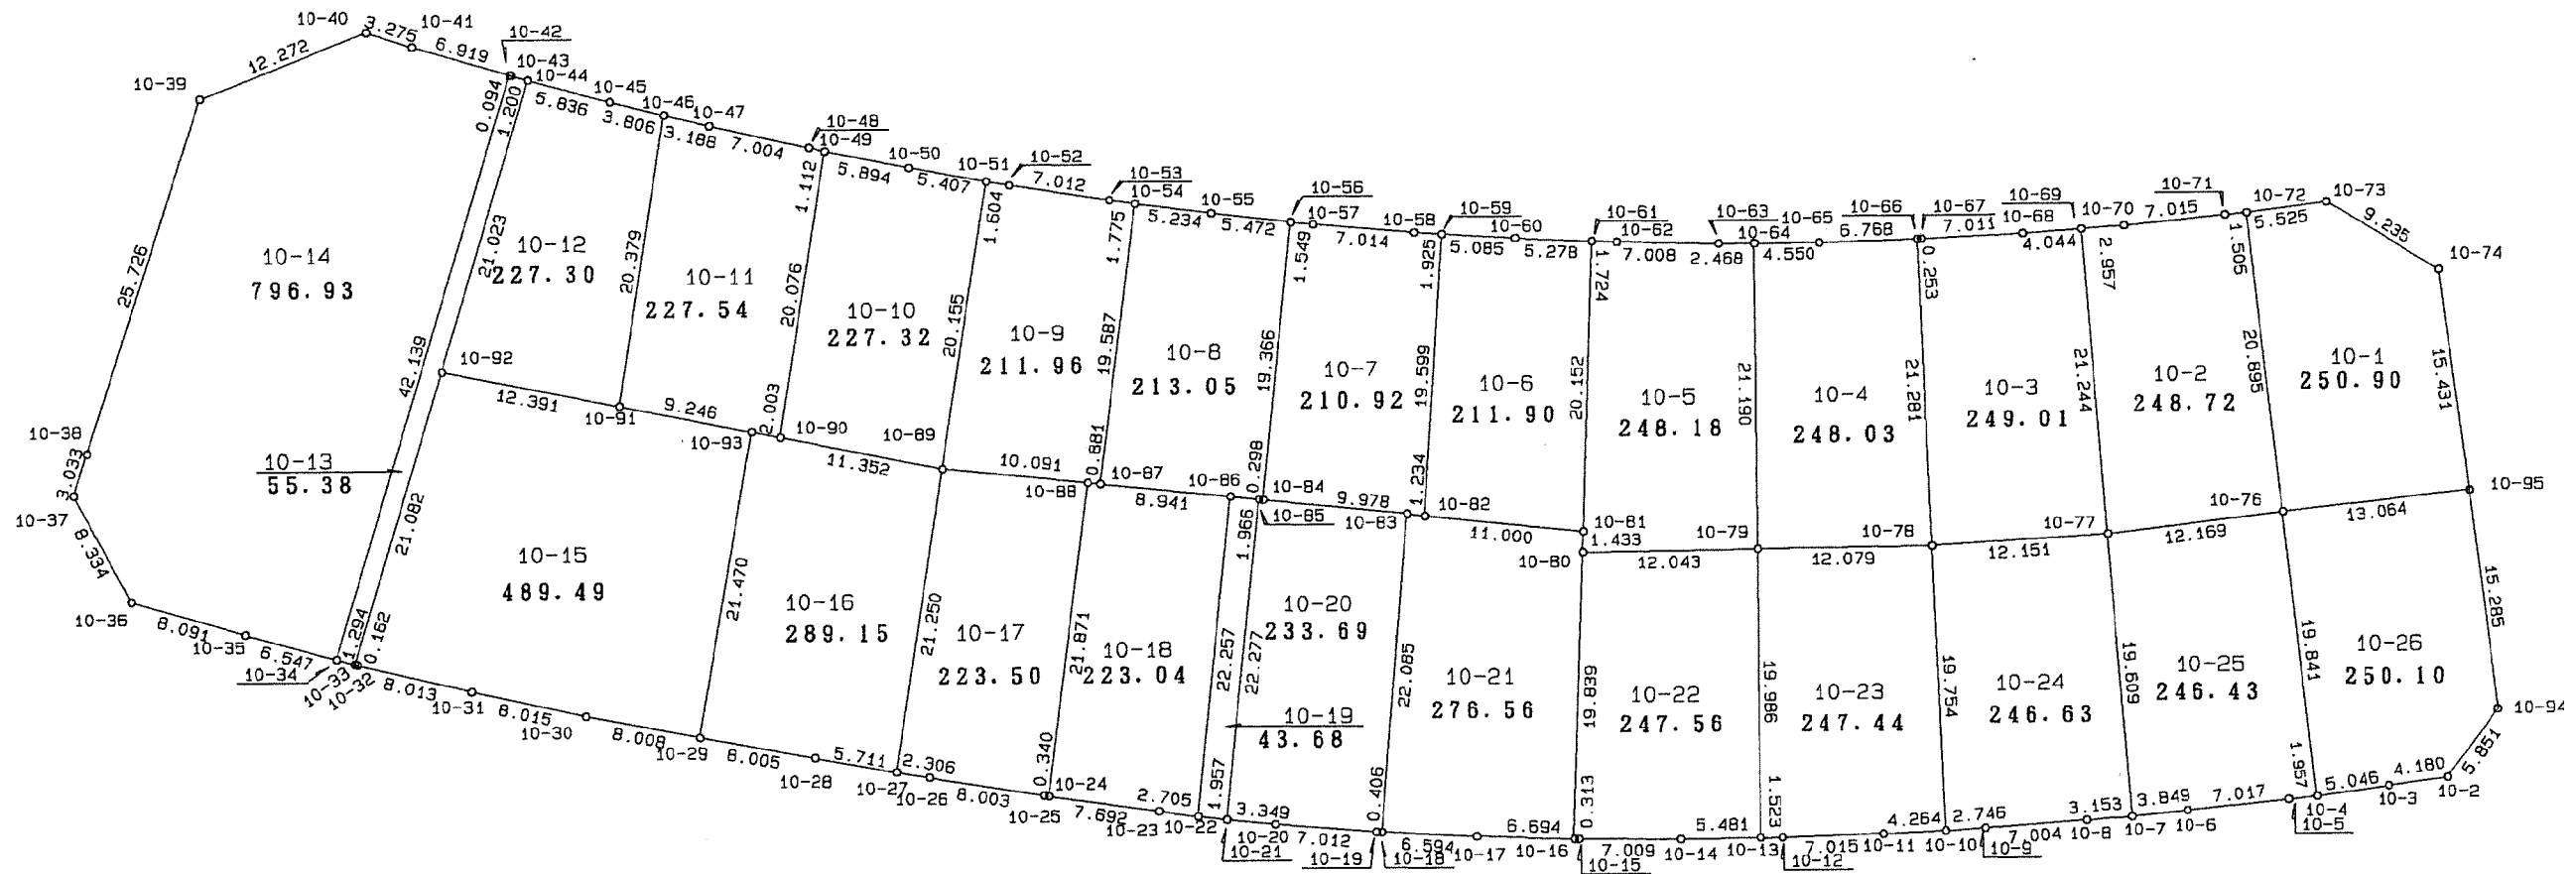


# 10街区

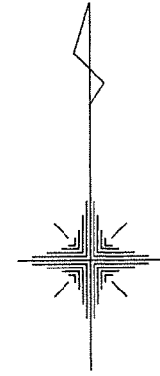

縮尺 1 : 500

現地とは必ずしも一致しないことがあります。  
 あくまで参考図としてご利用ください。  
 資料(写し)によって発生した直接または間接  
 の損失、損害等について市では一切の責任を負  
 いません。

座標一覧表

測点名	X 座標	Y 座標
10-1	-1926.471	6215.962
10-2	-1931.220	6212.405
10-3	-1931.772	6208.262
10-4	-1932.487	6203.267
10-5	-1932.676	6201.319
10-6	-1933.411	6194.341
10-7	-1933.788	6190.511
10-8	-1934.025	6187.367
10-9	-1934.519	6180.380
10-10	-1934.701	6177.640
10-11	-1934.875	6173.380
10-12	-1935.087	6166.368
10-13	-1935.113	6164.845
10-14	-1935.161	6159.364
10-15	-1935.125	6152.355
10-16	-1935.122	6152.042
10-17	-1934.921	6145.351
10-18	-1934.622	6138.764
10-19	-1934.602	6138.358
10-20	-1934.064	6131.367
10-21	-1933.718	6128.036
10-22	-1933.499	6126.091
10-23	-1933.135	6123.411
10-24	-1932.049	6115.796
10-25	-1931.986	6115.460
10-26	-1930.709	6107.561
10-27	-1930.326	6105.287
10-28	-1929.324	6099.665
10-29	-1927.865	6091.794
10-30	-1926.334	6083.934
10-31	-1924.574	6076.115
10-32	-1922.685	6068.328
10-33	-1922.644	6068.171
10-34	-1922.315	6066.920
10-35	-1920.572	6060.609
10-36	-1918.231	6052.864
10-37	-1910.845	6049.004

座標一覧表

測点名	X 座標	Y 座標
10-38	-1907.959	6049.937
10-39	-1883.479	6057.845
10-40	-1878.954	6069.252
10-41	-1879.982	6072.362
10-42	-1881.944	6078.997
10-43	-1881.973	6079.086
10-44	-1882.306	6080.239
10-45	-1883.822	6085.875
10-46	-1884.762	6089.563
10-47	-1885.493	6092.666
10-48	-1887.050	6099.495
10-49	-1887.279	6100.583
10-50	-1888.454	6106.359
10-51	-1889.418	6111.679
10-52	-1889.679	6113.262
10-53	-1890.768	6120.189
10-54	-1891.020	6121.946
10-55	-1891.708	6127.135
10-56	-1892.329	6132.572
10-57	-1892.489	6134.113
10-58	-1893.069	6141.103
10-59	-1893.203	6143.023
10-60	-1893.497	6148.099
10-61	-1893.719	6153.372
10-62	-1893.782	6155.095
10-63	-1893.922	6162.102
10-64	-1893.938	6164.570
10-65	-1893.902	6169.120
10-66	-1893.704	6175.885
10-67	-1893.696	6176.138
10-68	-1893.353	6183.141
10-69	-1893.071	6187.175
10-70	-1892.846	6190.123
10-71	-1892.171	6197.105
10-72	-1892.019	6198.602
10-73	-1891.324	6204.083
10-74	-1896.040	6212.023

座標一覧表

測点名	X 座標	Y 座標
10-75	-1911.350	6214.018
10-76	-1912.775	6201.007
10-77	-1914.243	6188.927
10-78	-1914.965	6176.797
10-79	-1915.127	6164.719
10-80	-1915.293	6152.677
10-81	-1913.861	6152.723
10-82	-1912.762	6141.778
10-83	-1912.610	6140.553
10-84	-1911.597	6130.627
10-85	-1911.560	6130.331
10-86	-1911.360	6128.375
10-87	-1910.451	6119.480
10-88	-1910.359	6118.604
10-89	-1909.331	6108.566
10-90	-1907.106	6097.434
10-91	-1904.895	6086.404
10-92	-1902.459	6074.255
10-93	-1906.712	6095.470
10-94	-1926.513	6215.881
10-95	-1911.345	6213.992

現地とは必ずしも一致しないことがあります。  
あくまで参考図としてご利用ください。  
資料（写し）によって発生した直接または間接  
の損失、損害等について市では一切の責任を負  
いません。