


11街区

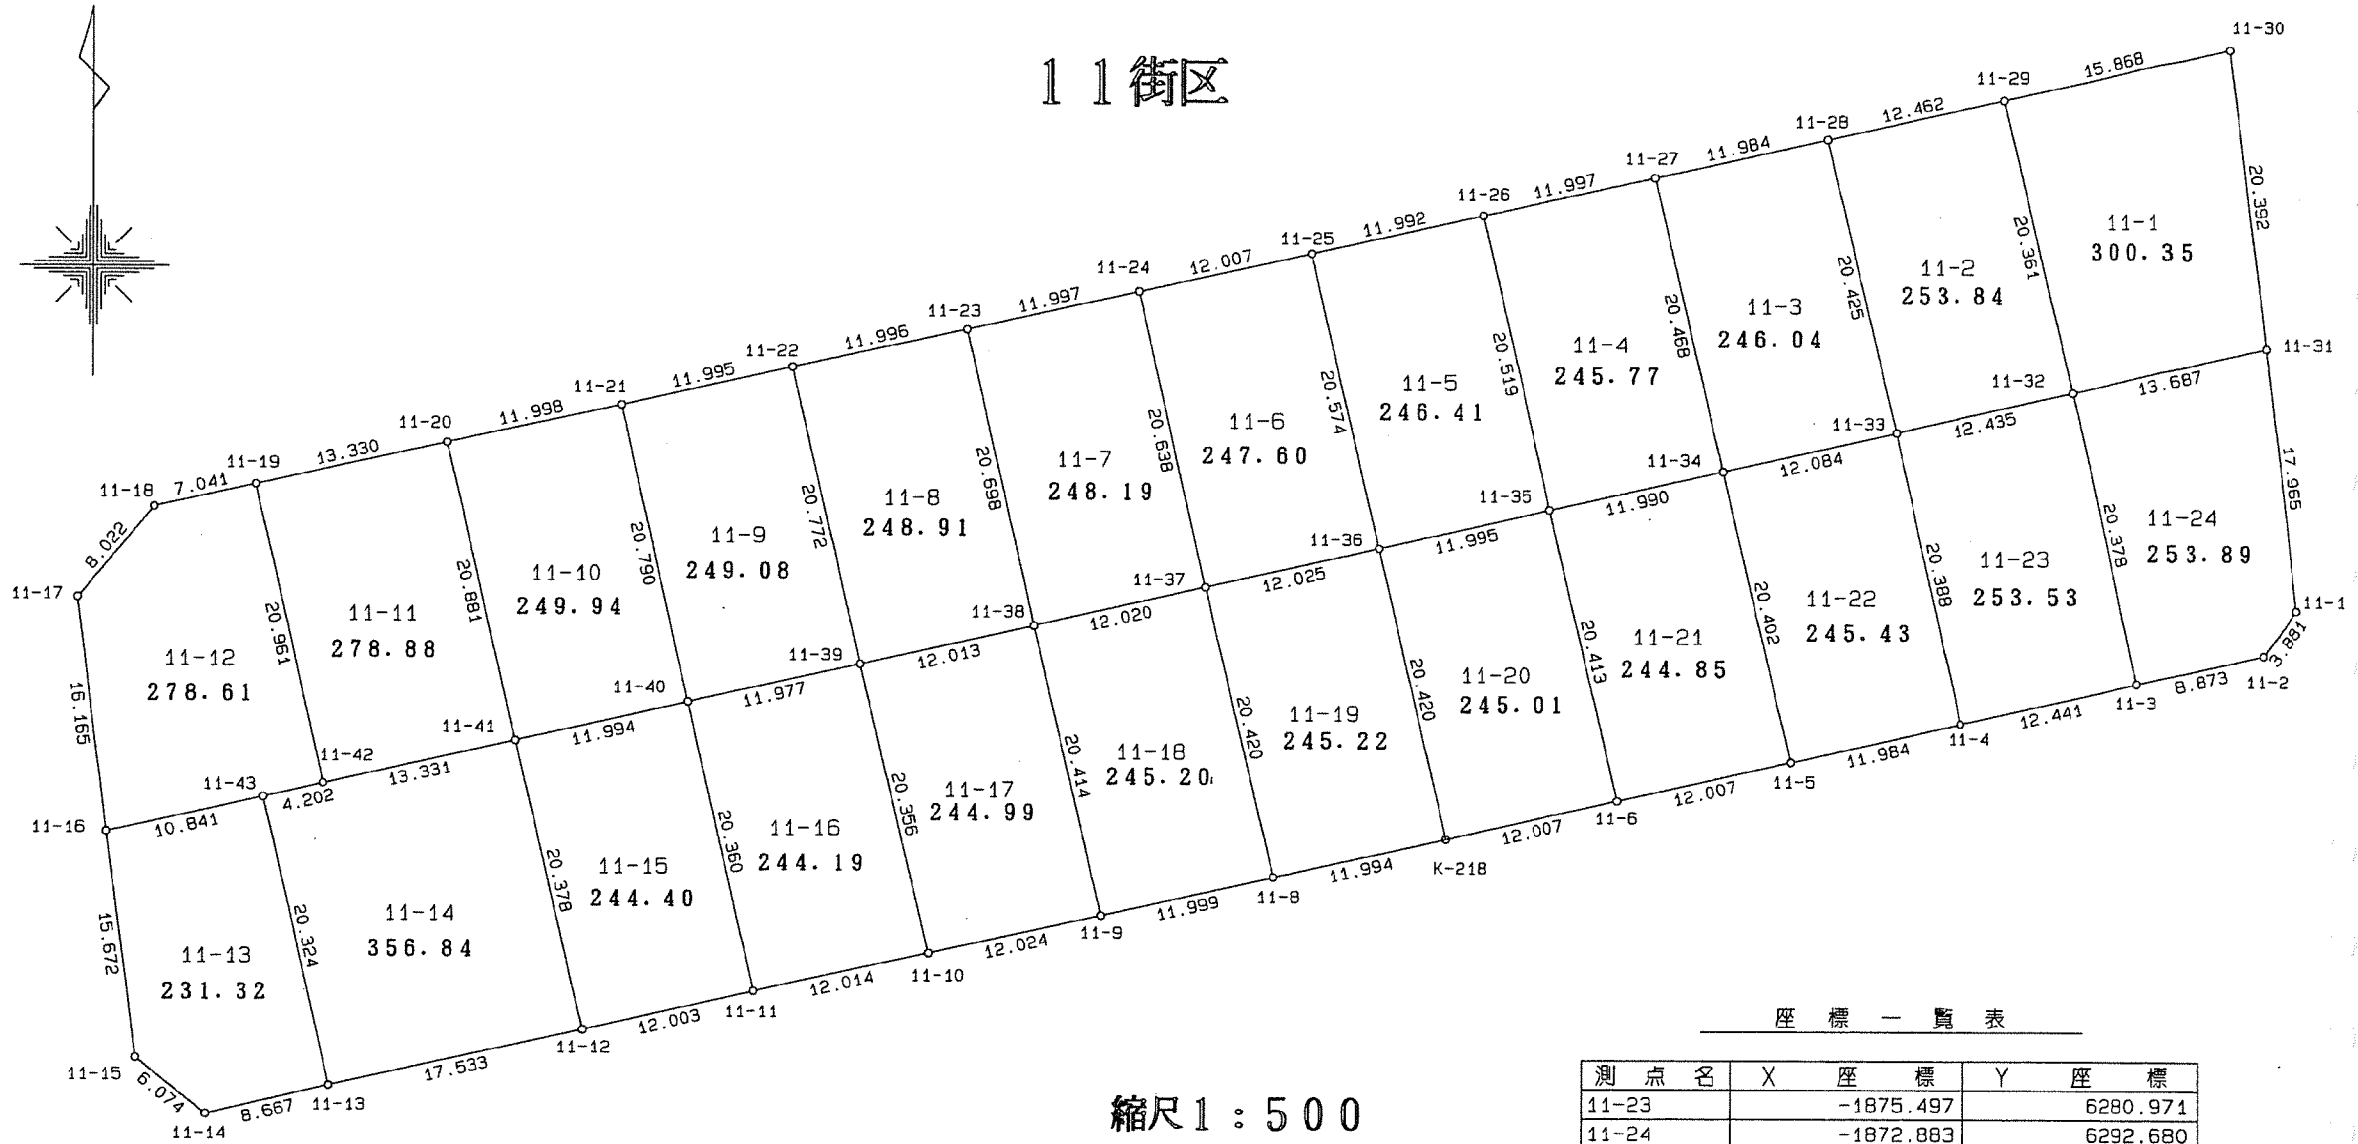

座標一覧表

測点名	X 座標	Y 座標
11-1	-1894.373	6371.758
11-2	-1897.486	6369.440
11-3	-1899.450	6360.787
11-4	-1902.225	6348.659
11-5	-1904.883	6336.973
11-6	-1907.562	6325.269
11-7	-1910.235	6313.563
11-8	-1912.899	6301.869
11-9	-1915.567	6290.170
11-10	-1918.189	6278.435
11-11	-1920.833	6266.716

座標一覧表

測点名	X 座標	Y 座標
11-12	-1923.541	6255.022
11-13	-1927.419	6237.923
11-14	-1929.408	6229.487
11-15	-1925.556	6224.791
11-16	-1910.009	6222.813
11-17	-1893.960	6220.876
11-18	-1887.754	6225.959
11-19	-1886.225	6232.832
11-20	-1883.316	6245.841
11-21	-1880.716	6257.554
11-22	-1878.097	6269.260

座標一覧表

測点名	X 座標	Y 座標
11-23	-1875.497	6280.971
11-24	-1872.883	6292.680
11-25	-1870.278	6304.401
11-26	-1867.669	6316.106
11-27	-1865.053	6327.814
11-28	-1862.450	6339.512
11-29	-1859.743	6351.676
11-30	-1856.292	6367.164
11-31	-1876.533	6369.639
11-32	-1879.573	6356.294
11-33	-1882.337	6344.170
11-34	-1885.004	6332.384
11-35	-1887.668	6320.694
11-36	-1890.332	6308.999
11-37	-1893.003	6297.274
11-38	-1895.681	6285.556
11-39	-1898.357	6273.845
11-40	-1900.989	6262.161
11-41	-1903.677	6250.472
11-42	-1906.664	6237.480
11-43	-1907.608	6233.385
K-218	-1910.235	6313.563

現地とは必ずしも一致しないことがあります。あくまで参考図としてご利用ください。
資料（写し）によって発生した直接または間接の損失、損害等について市では一切の責任を負いません。