


18街区

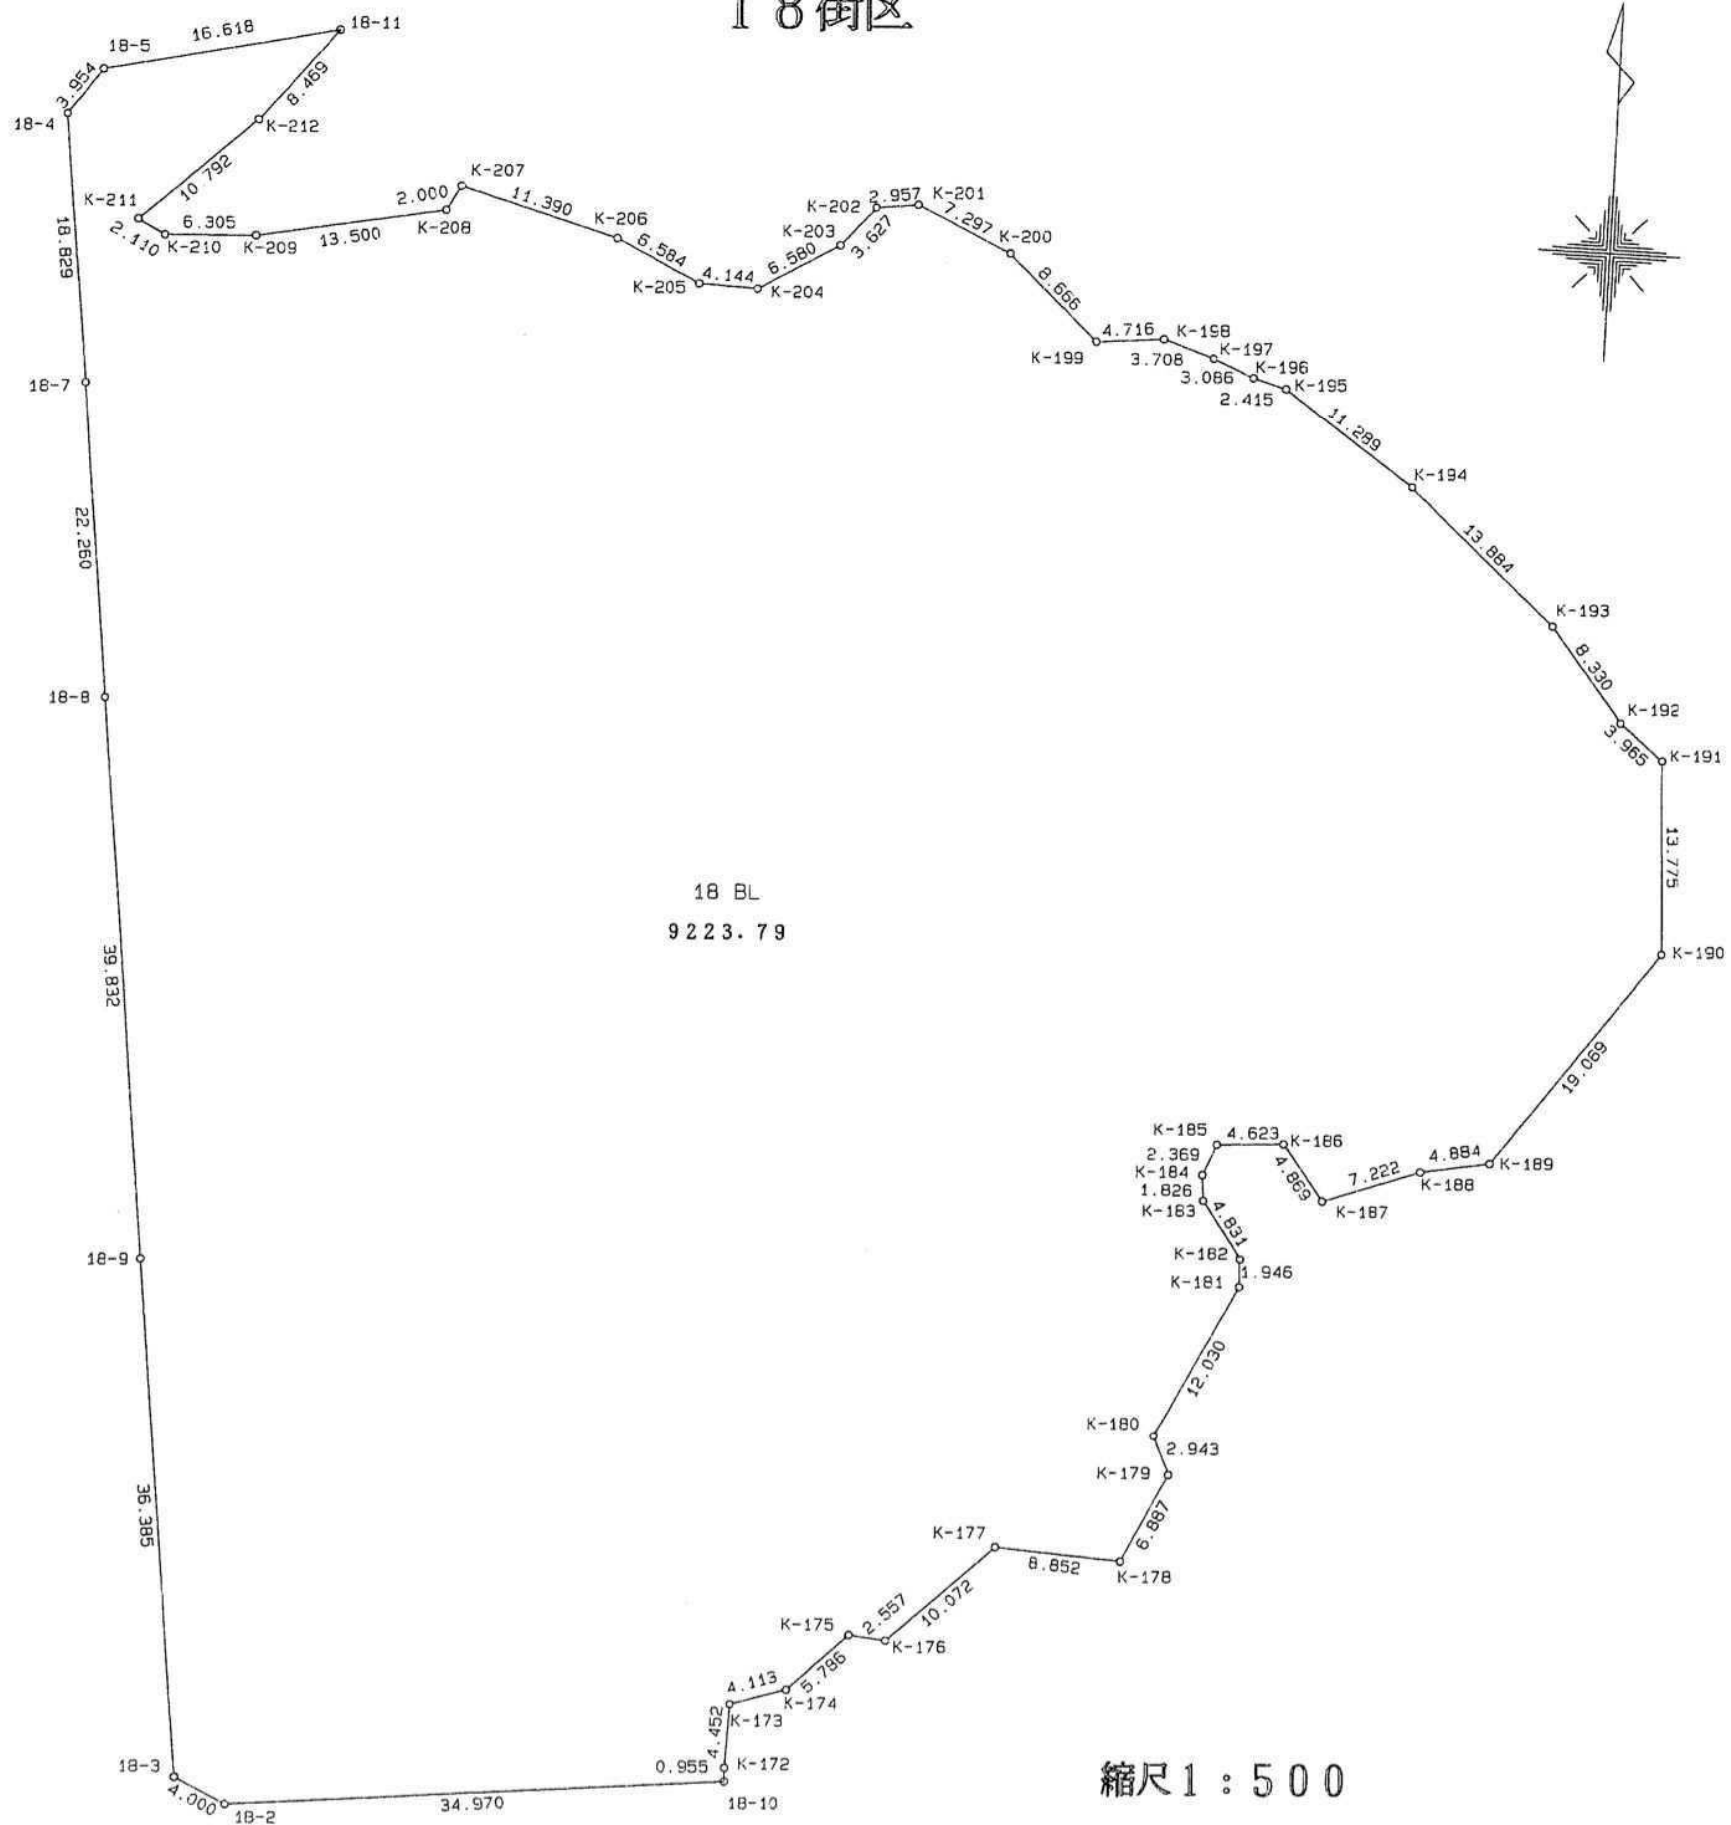

座標一覧表

測点名	X 座標	Y 座標
18-1	-2042.832	6325.706
18-2	-2046.500	6290.931
18-3	-2044.827	6287.298
18-4	-1928.396	6272.995
18-5	-1925.155	6275.260
18-6	-1921.461	6291.483
18-7	-1947.080	6275.330
18-8	-1969.181	6277.982
18-9	-2008.719	6282.814
18-10	-2042.832	6325.708
18-11	-1921.466	6291.463
K-172	-2041.878	6325.659
K-173	-2037.428	6325.784
K-174	-2036.193	6329.707
K-175	-2032.094	6333.791
K-176	-2032.329	6336.337
K-177	-2025.367	6343.616
K-178	-2025.849	6352.455
K-179	-2019.620	6355.393
K-180	-2016.911	6354.244
K-181	-2006.106	6359.534
K-182	-2004.161	6359.470
K-183	-2000.206	6356.696
K-184	-1998.388	6356.522
K-185	-1996.187	6357.398
K-186	-1995.888	6362.011
K-187	-1999.753	6364.973
K-188	-1997.274	6371.756
K-189	-1996.392	6376.560
K-190	-1980.931	6387.721
K-191	-1967.175	6386.997
K-192	-1964.661	6383.931
K-193	-1958.102	6378.796
K-194	-1948.883	6368.414
K-195	-1942.503	6359.101
K-196	-1941.856	6356.774
K-197	-1940.649	6353.934
K-198	-1939.497	6350.409
K-199	-1939.952	6345.715
K-200	-1934.157	6339.271
K-201	-1931.150	6332.622
K-202	-1931.522	6329.688
K-203	-1934.309	6327.367
K-204	-1937.692	6321.723
K-205	-1937.580	6317.581
K-206	-1934.781	6311.622
K-207	-1931.804	6300.628
K-208	-1933.550	6299.652
K-209	-1936.113	6286.398
K-210	-1936.427	6280.101
K-211	-1935.422	6278.246
K-212	-1928.022	6286.102

現地とは必ずしも一致しないことがあります。あくまで参考図としてご利用ください。
資料（写し）によって発生した直接または間接の損失、損害等について市では一切の責任を負いません。