
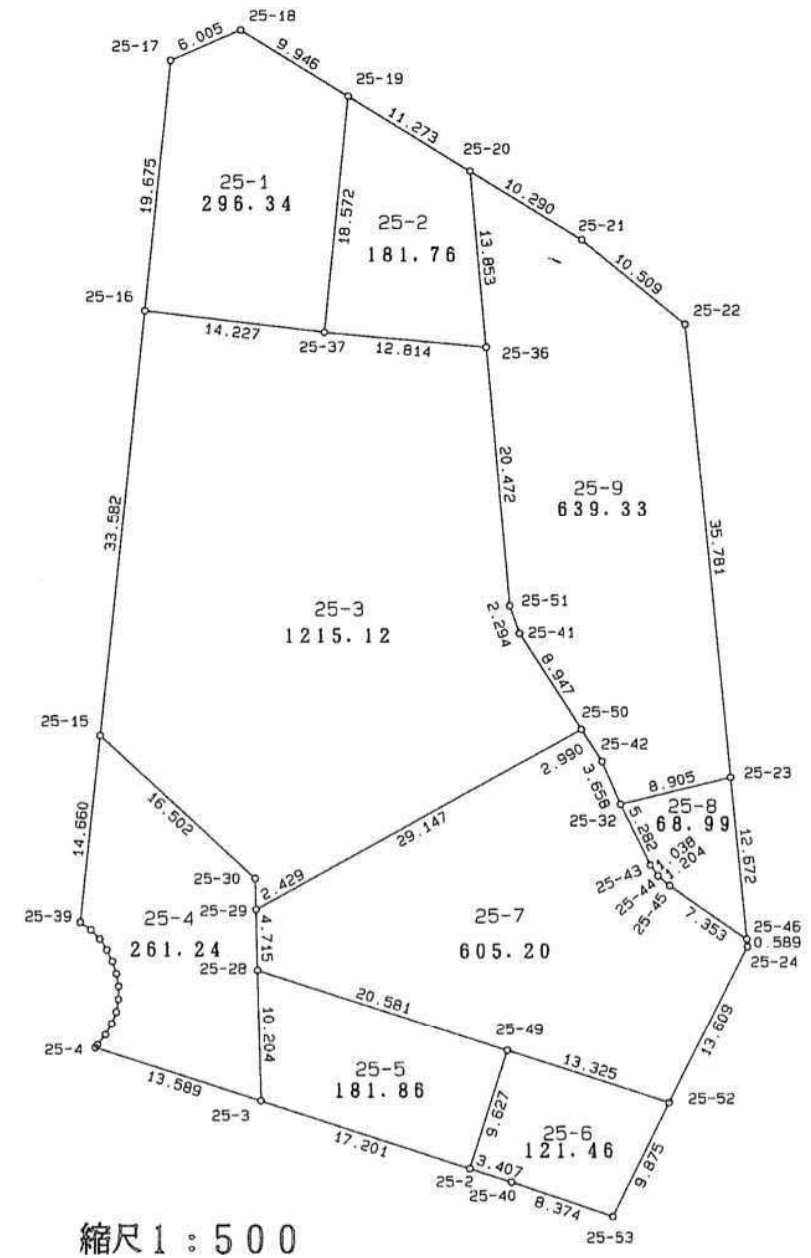


現地とは必ずしも一致しないことがあります。
 あくまで参考図としてご利用ください。
 資料(写し)によって発生した直接または間接
 の損失、損害等について市では一切の責任を負
 いません。

25街区

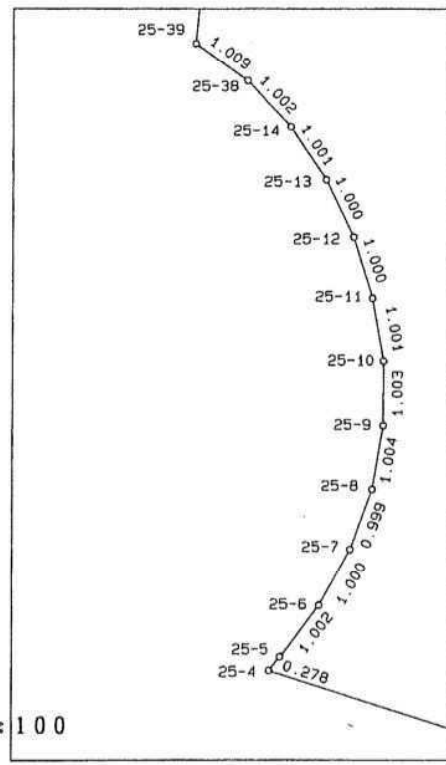

座標一覧表

測点名	X 座標	Y 座標
25-2	-2306.586	6128.977
25-3	-2301.351	6112.592
25-4	-2297.238	6099.640
25-5	-2297.021	6099.814
25-6	-2296.222	6100.418
25-7	-2295.349	6100.906
25-8	-2294.411	6101.251
25-9	-2293.421	6101.420
25-10	-2292.418	6101.424
25-11	-2291.432	6101.250
25-12	-2290.478	6100.950
25-13	-2289.577	6100.516
25-14	-2288.747	6099.957
25-15	-2272.845	6099.956
25-16	-2239.438	6103.376
25-17	-2219.865	6105.372
25-18	-2217.484	6110.885
25-19	-2222.651	6119.383
25-20	-2228.509	6129.014
25-21	-2233.887	6137.787
25-22	-2240.542	6145.920
25-23	-2276.149	6149.448
25-24	-2289.344	6150.774
25-28	-2291.151	6112.299
25-29	-2286.438	6112.173
25-30	-2284.010	6112.108
25-32	-2278.240	6140.792
25-36	-2242.306	6130.262
25-37	-2241.127	6117.502
25-38	-2286.016	6099.272
25-39	-2287.428	6098.452
25-40	-2307.622	6132.223
25-41	-2264.861	6132.851
25-42	-2274.889	6139.326
25-43	-2282.982	6143.119
25-44	-2283.822	6143.728
25-45	-2284.588	6144.657
25-46	-2288.758	6150.713
25-47	-2310.270	6140.094
25-48	-2301.467	6144.587
25-49	-2297.415	6131.904
25-50	-2272.377	6137.704
25-51	-2262.696	6132.093
25-52	-2301.470	6144.597
25-53	-2310.292	6140.160