
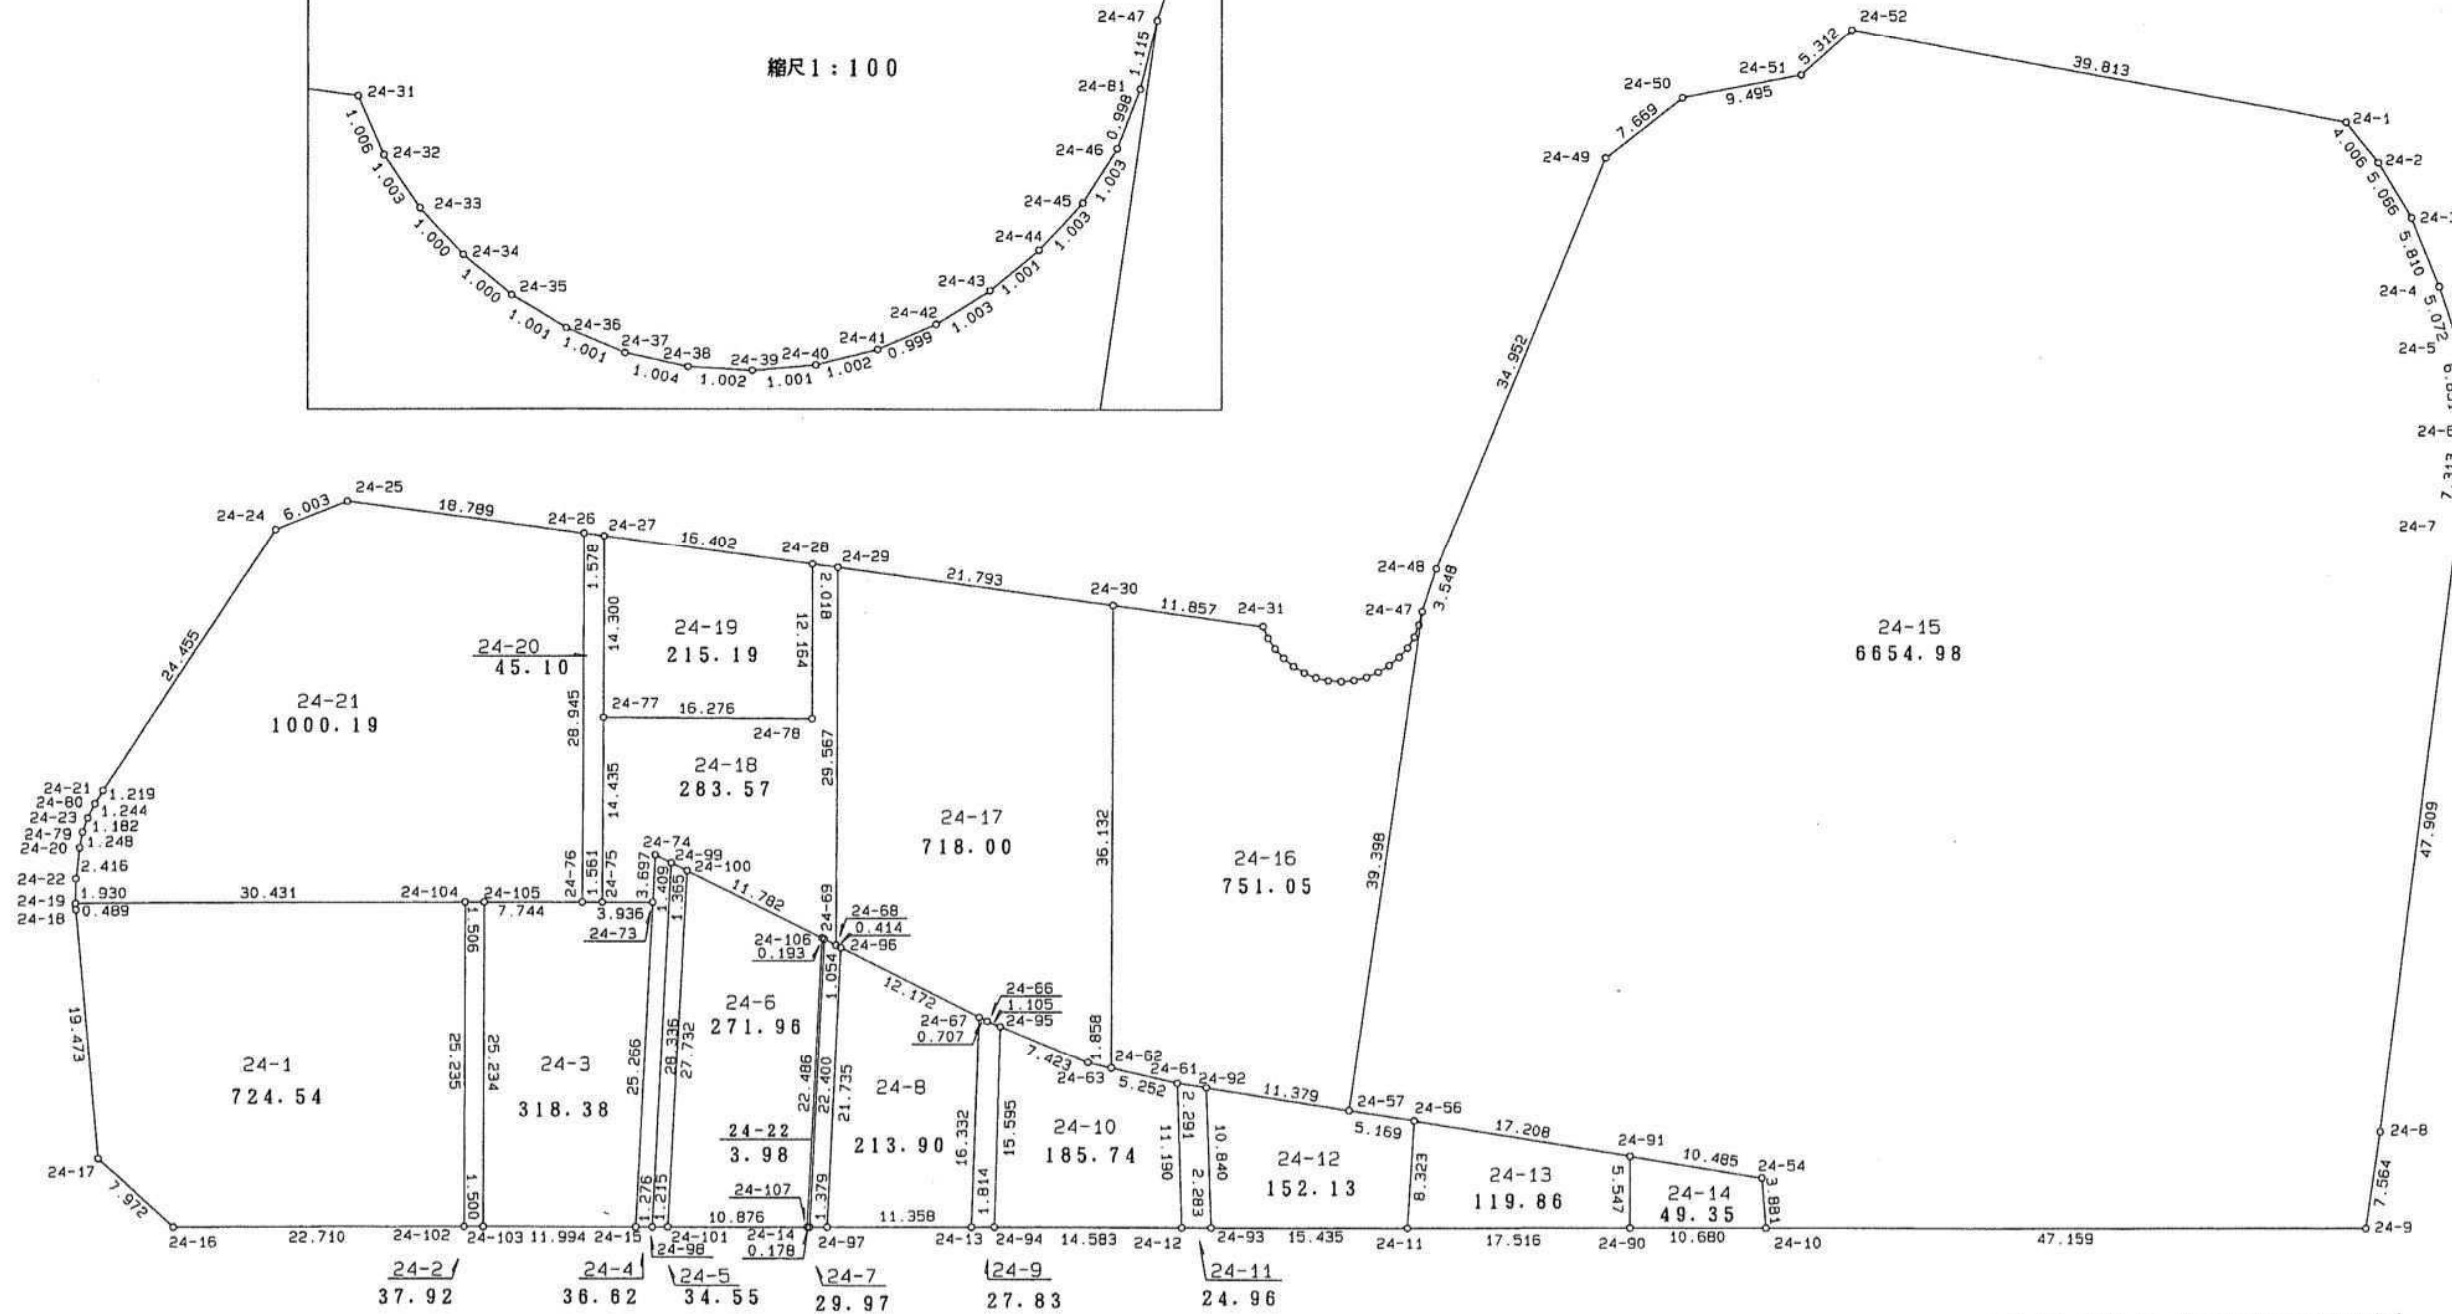
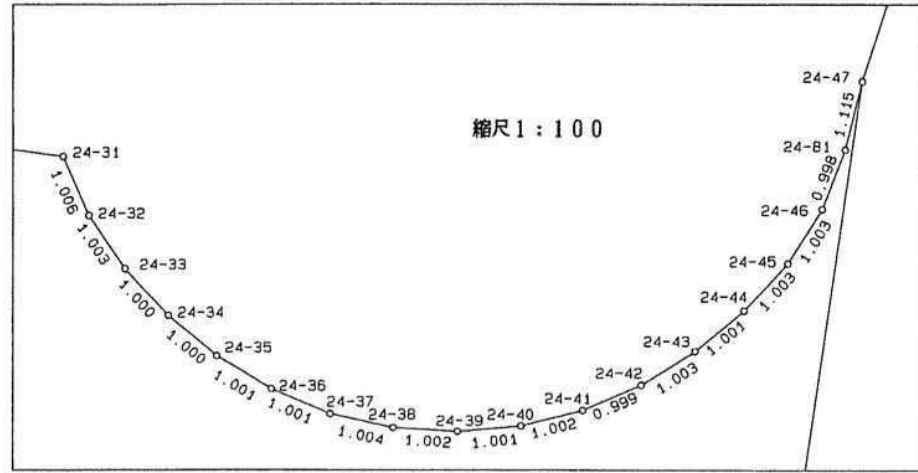


24街区

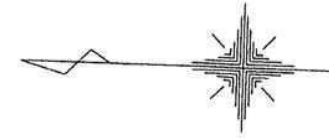

現地とは必ずしも一致しないことがあります。
 あくまで参考図としてご利用ください。
 資料(写し)によって発生した直接または間接
 の損失、損害等について市では一切の責任を負
 いません。

座標一覧表

測点名	X 座標	Y 座標
24-1	-2370.849	6135.028
24-2	-2373.439	6131.972
24-3	-2376.216	6127.735
24-4	-2378.577	6122.426
24-5	-2380.307	6117.658
24-6	-2381.271	6111.077
24-7	-2380.610	6103.794
24-8	-2376.060	6056.102
24-9	-2375.171	6048.590
24-10	-2328.039	6047.002
24-11	-2299.861	6046.014
24-12	-2282.153	6045.406
24-13	-2265.766	6044.839
24-14	-2253.037	6044.398
24-15	-2239.500	6043.936
24-16	-2203.318	6042.670
24-17	-2197.236	6047.824
24-18	-2194.761	6067.139
24-19	-2194.721	6067.626
24-20	-2194.874	6071.964
24-21	-2196.552	6076.509
24-22	-2194.682	6069.556
24-23	-2195.425	6074.321
24-24	-2209.253	6097.407
24-25	-2214.740	6099.843
24-26	-2233.432	6097.935
24-27	-2235.002	6097.778
24-28	-2251.319	6096.109
24-29	-2253.326	6095.900
24-30	-2275.006	6093.679
24-31	-2286.802	6092.475
24-32	-2287.234	6091.567
24-33	-2287.827	6090.758
24-34	-2288.534	6090.051
24-35	-2289.330	6089.445
24-36	-2290.204	6088.957
24-37	-2291.138	6088.597
24-38	-2292.125	6088.412
24-39	-2293.127	6088.386
24-40	-2294.120	6088.509
24-41	-2295.083	6088.787
24-42	-2295.985	6089.216
24-43	-2296.816	6089.778
24-44	-2297.568	6090.439
24-45	-2298.222	6091.199

座標一覧表

測点名	X 座標	Y 座標
24-46	-2298.725	6092.067
24-47	-2299.282	6094.101
24-48	-2300.264	6097.510
24-49	-2312.502	6130.250
24-50	-2318.385	6135.169
24-51	-2327.642	6137.282
24-52	-2331.480	6140.955
24-54	-2327.574	6050.855
24-56	-2300.100	6054.334
24-57	-2294.967	6054.940
24-61	-2281.394	6056.570
24-62	-2276.238	6057.568
24-63	-2274.415	6057.926
24-66	-2266.414	6060.878
24-67	-2265.771	6061.171
24-68	-2254.300	6066.349
24-69	-2253.345	6066.796
24-73	-2239.872	6069.199
24-74	-2239.916	6072.896
24-75	-2235.938	6069.059
24-76	-2234.378	6069.005
24-77	-2235.471	6083.486
24-78	-2251.740	6083.952
24-79	-2195.052	6073.199
24-80	-2195.958	6075.445
24-81	-2299.052	6093.010
24-90	-2317.366	6046.628
24-91	-2317.172	6052.172
24-92	-2283.669	6056.297
24-93	-2284.435	6045.484
24-94	-2267.579	6044.902
24-95	-2267.451	6060.496
24-96	-2254.677	6066.179
24-97	-2254.415	6044.446
24-98	-2240.775	6043.980
24-99	-2241.199	6072.313
24-100	-2242.442	6071.749
24-101	-2241.989	6044.021
24-102	-2226.014	6043.464
24-103	-2227.513	6043.517
24-104	-2225.134	6068.684
24-105	-2226.639	6068.736
24-106	-2253.169	6066.876
24-107	-2252.859	6044.392

現地とは必ずしも一致しないことがあります。
 あくまで参考図としてご利用ください。
 資料（写し）によって発生した直接または間接
 の損失、損害等について市では一切の責任を負
 いません。